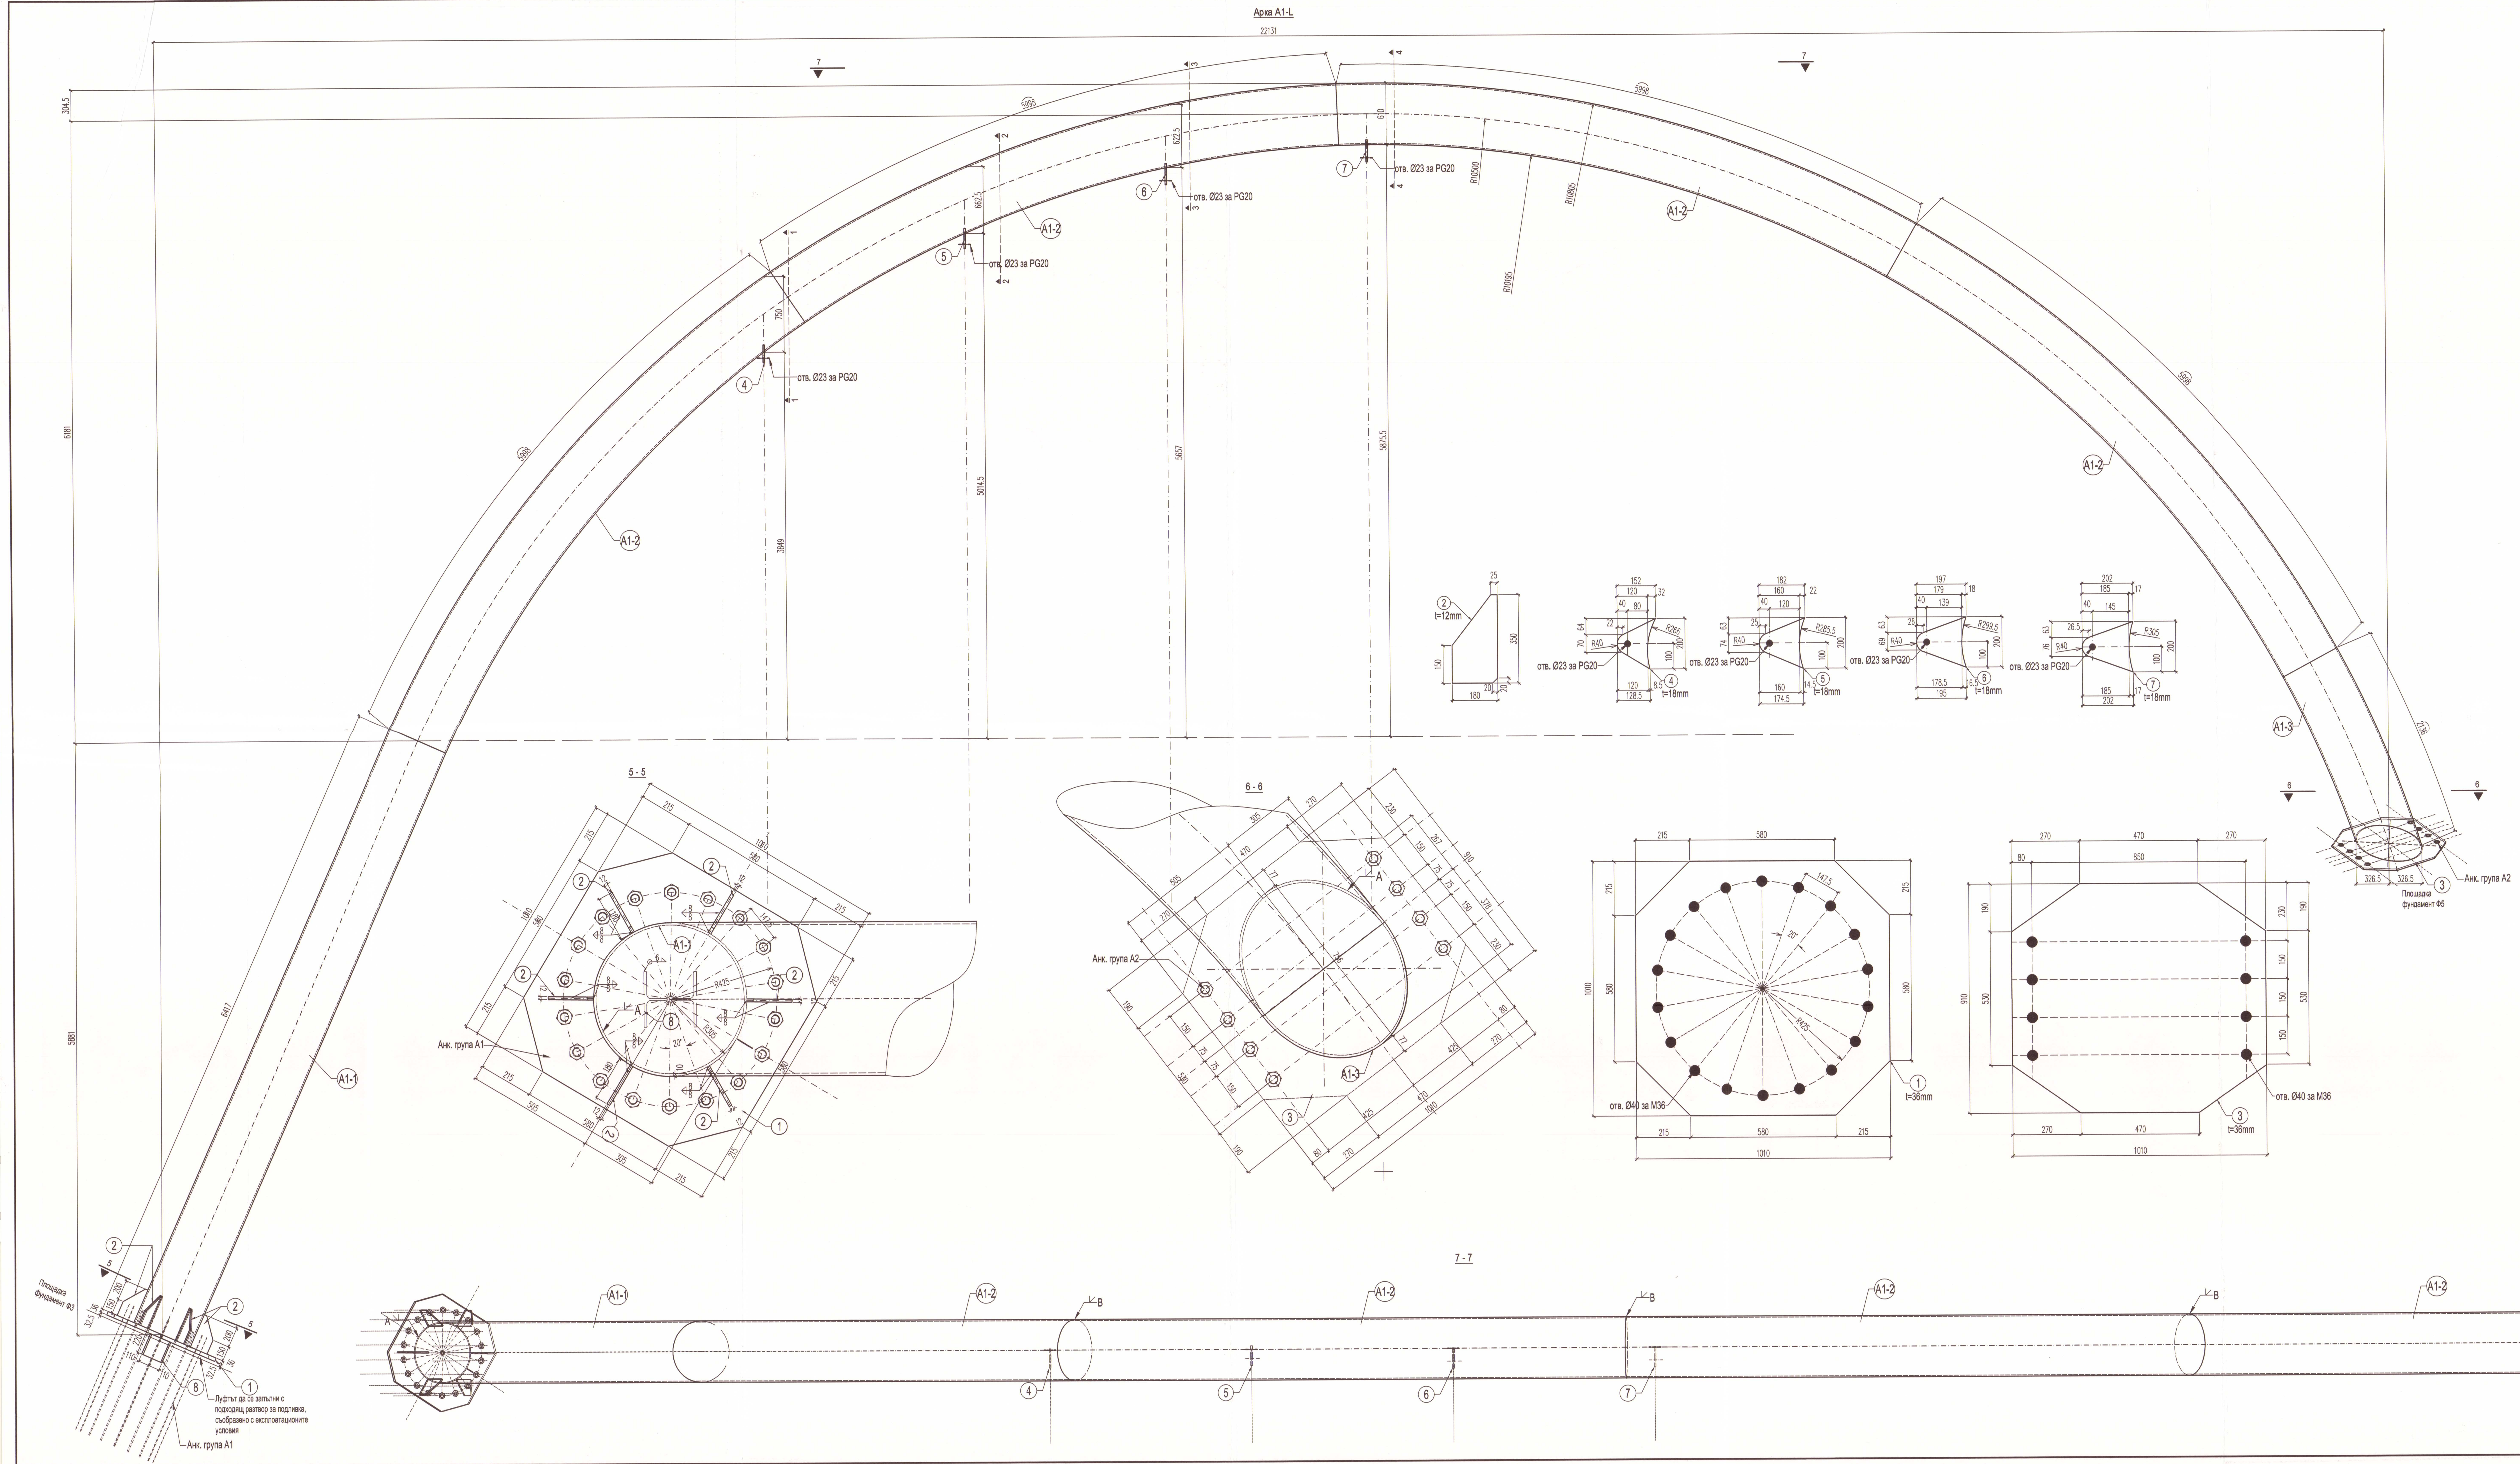

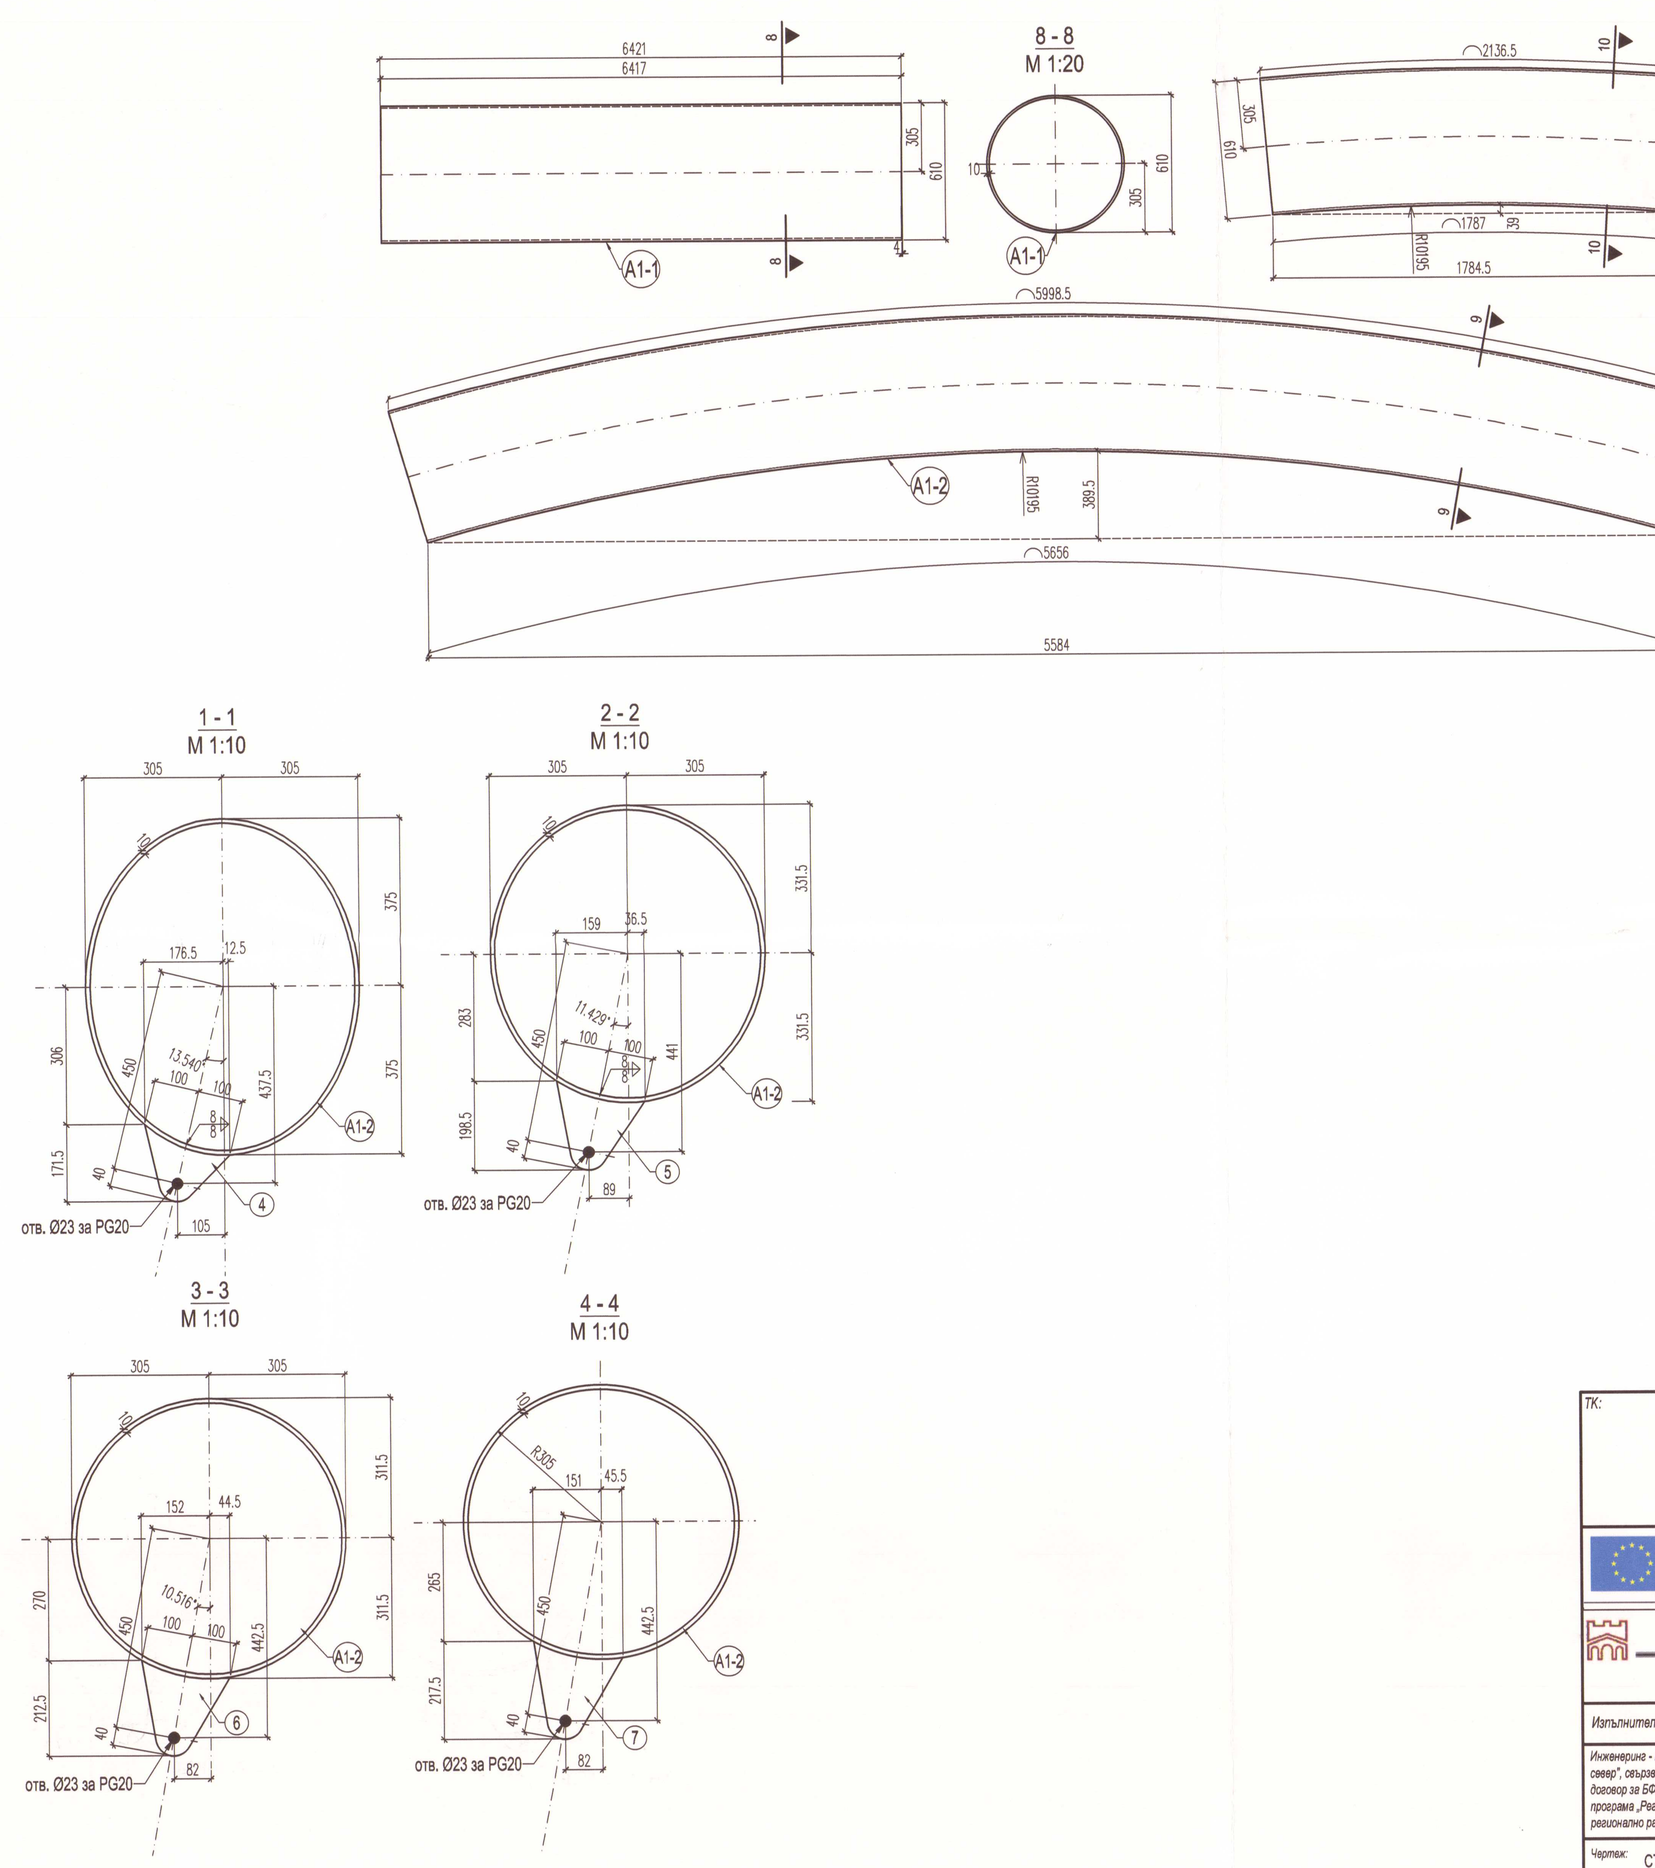

Арка А1-L		общо за арка А1-L:					5302.83 kg		
	8	HE220A	1	0.220	0.220	11.11	11.11		
	7	⌿200.18	1	0.202	0.202	5.71	5.71		с отвори
	6	⌿197.18	1	0.200	0.200	5.57	5.57		с отвори
	5	⌿182.18	1	0.200	0.200	5.14	5.14		с отвори
	4	⌿152.18	1	0.200	0.200	4.30	4.30		с отвори
	3	⌿910.36	1	1.010	1.010	129.87	129.87	S355JR	с отвори
	2	⌿180.12	6	0.350	2.100	5.93	35.61		
	1	⌿1010.36	1	1.010	1.010	288.28	288.28		с отвори
	A1-3	O CHS 610x10	1	2.136	2.136	316.13	316.13		
	A1-2	O CHS 610x10	4	5.998	23.992	887.70	3550.82		
	A1-1	O CHS 610x10	1	6.421	6.421	950.31	950.31		
Монт. марка	Поз. №	Сечение	Бр.	Един. Дължина,m	Обща Дължина,m	Един. Тегло, kg	Обща Тегло, kg	Мате-риал	Забележки

ЗАБЕЛЕЖКИ:

1. За общи забележки гледай чертежи №10 и №11.
2. Чертежът да се гледа заедно с чертежи №10, №11 и чертежите на монтажните марки.
3. Всички заваръчни шевове освен указаните са с kш= 6 mm.
4. Челата на елементи се обработват по детайл за пълен провер.

Условни означения

- 6 — катет 6mm на ъглов заваръчен шев
- — едностранен ъглов заваръчен шев
- 6 — катет 6mm на ъглов заваръчен шев
- — двустранен ъглов заваръчен шев
- 6 — монтажен заваръчен шев
- — шев по цялата обиколка на сечението

Пълен провер - Тип "B"

Тип "A"

ОБЩИНА - КЪРДЖАЛИ
СЪГЛАСУВАМ
И ОДОБРЯВАМ
Гл. архитект: ...
Доклад за оценка за съответствие на проекта
с. ЕКОИНЖЕНЕРИНГ
КБМ ДС №158 от 03.08.2017г.

"ЕКОИНЖЕНЕРИНГ" ЕООД
ОЦЕНКА НА СЪОТВЕТСТВИЕТО
И СТРОИТЕЛЕН НАДЗОР
УПРАВИТЕЛ
СПЕЦИАЛИСТ ПО ЧАСТ
ПОДПИС:

ТК:

КАМАРА НА ИНЖЕНЕРИТЕ В ИНВЕСТИЦИОННОТО ПРОЕКТИРАНЕ
Регистрационен № 0885
инж. МАРИЯНА ЯНКОВА ДИМИТРОВА
ТЕХНИЧЕСКИ КОНТРОЛ - част КОНСТРУКТИВНА

ЕВРОПЕЙСКИ СЪЮЗ
ЕВРОПЕЙСКИ ФОНД ЗА РЕГИОНАЛНО РАЗВИТИЕ

РЕГИОНИ В РАСТЕЖ

•УСТРА-ХОЛДИНГ• АД

Изпълнителен директор: В. Хаджийски

Инженеринг - проектиране, авторски надзор и изпълнение на строителство на пешеходен мост в парк "Арпезос - север", свързващ І-ва и ІІ - ра част, по проект "Ремонт и рехабилитация на улици и тротоари в град Кърджали", договор за БФП № BG16RFOP001-1.021-0003-C01, който се осъществява с финансовата подкрепа на Оперативна програма „Региони в растеж" 2014-2020 г., съфинансирана от Европейския съюз чрез Европейския фонд за регионално развитие

Чертеж: СТОМАНЕНА АРКА А1-L

СЪГЛАСУВАЛИ:
Архитектура: /арх. Ст. Луков /
Ел: /инж. А. ... /
Пътна: /инж. В. Борисова /
ПБ: /инж. Д. Драгоева /
Геодезия: /инж. Н. Тончев /

Съгласен съм с проекта. Възложител:
Община Кърджали

Ръководител екип: инж. Павел Павлов

Проектант:

част:	КОНСТРУКЦИИ
фаза:	РП
мащаб:	M 1:25 M 1:10
дата:	2019
лист:	15/52