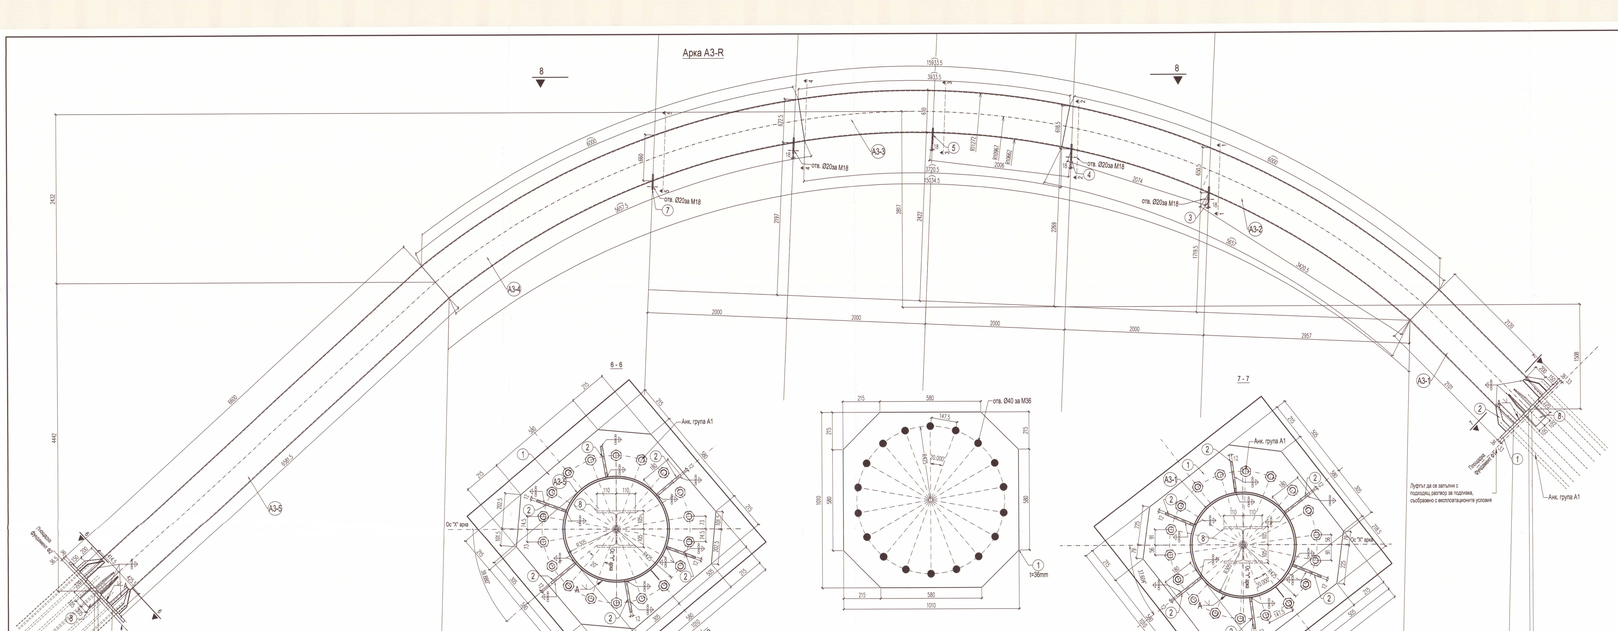

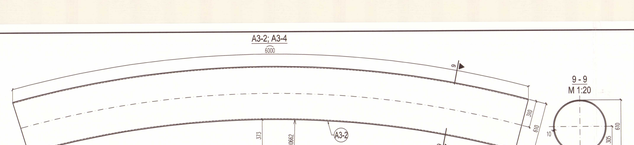

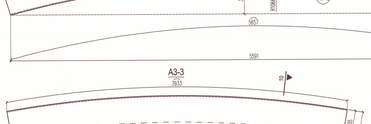

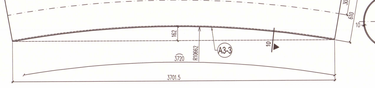

| Монт. марка | Поз. № | Сечение | Бр. | Един. Дължина,m | Обща Дължина,m | Един. Тегло, kg | Обща Тегло, kg | Мате-риал | Забележки |
|---|---|---|---|---|---|---|---|---|---|
| | | | | общо за арка А3-R: | | | 4346.22 kg | | |
| Арка А3-R | 8 | HE220A | 2 | 0.220 | 0.440 | 11.11 | 22.22 | S355JR | |
| | 7 | ⌿188.18 | 1 | 0.200 | 0.200 | 5.31 | 5.31 | | с отвори |
| | 6 | ⌿197.18 | 1 | 0.200 | 0.200 | 5.57 | 5.57 | | с отвори |
| | 5 | ⌿200.18 | 1 | 0.202 | 0.202 | 5.71 | 5.71 | | с отвори |
| | 4 | ⌿199.18 | 1 | 0.200 | 0.200 | 5.62 | 5.62 | | с отвори |
| | 3 | ⌿190.18 | 1 | 0.200 | 0.200 | 5.37 | 5.37 | | с отвори |
| | 2 | ⌿180.12 | 12 | 0.350 | 4.200 | 5.93 | 71.22 | | |
| | 1 | ⌿1010.36 | 2 | 1.010 | 2.020 | 288.28 | 576.56 | | с отвори |
| | А3-5 | O CHS 610x10 | 1 | 6.600 | 6.600 | 976.80 | 976.80 | | |
| | А3-4 | O CHS 610x10 | 1 | 6.000 | 6.000 | 888.00 | 888.00 | | |
| | А3-3 | O CHS 610x10 | 1 | 3.933 | 3.933 | 582.08 | 582.08 | | |
| | А3-2 | O CHS 610x10 | 1 | 6.000 | 6.000 | 888.00 | 888.00 | | |
| | А3-1 | O CHS 610x10 | 1 | 2.120 | 2.120 | 313.76 | 313.76 | | |

ЗАБЕЛЕЖКИ:
1. За общи забележки гледай чертежи №10 и №11.
2. Чертежът да се гледа заедно с чертежи №10, №11 и чертежите на монтажните марки.
3. Всички заваръчни шевове освен указаните са с kш= 6 mm.
4. Челата на елементи се обработват по детайл за пълен провар.

Условни означения
- 6 - катет 6mm на ъглов заваръчен шев - едностранен ъглов заваръчен шев
- 6 - катет 6mm на ъглов заваръчен шев - двустранен ъглов заваръчен шев
- 6 - монтажен заваръчен шев - шев по цялата обиколка на сечението

Пълен провар - Тип "В": 60°min, c≤2.5, 3÷5, b=5÷8, 50÷80, подваряване на корена, подложка

Тип "А": 35÷60°, 1.5, 5÷5, 50, подложка

ОБЩИНА КЪРДЖАЛИ
СЪГЛАСУВАМ
И ОДОБРЯВАМ
Гл. архитект ..........
Доклад за оценка за съответствие на проекта
от ... ЕКОИНЖЕНЕРИНГ ...
КФМ РС №158 от 03.08.2017 г.

"ЕКОИНЖЕНЕРИНГ" ЕООД
ОЦЕНКА НА СЪОТВЕТСТВИЕТО И СТРОИТЕЛЕН НАДЗОР
УДОСТОВЕРЕНИЕ №РК-0489
УПРАВИТЕЛ
СПЕЦИАЛИСТ ПО ЧАСТ ...
ПОДПИС

ТК:
ТЕХНИЧЕСКИ КОНТРОЛ - част КОНСТРУКТИВНА
Регистрационен № 0885
инж. МАРИЯНА ЯНКОВА ДИМИТРОВА
2019

ЕВРОПЕЙСКИ СЪЮЗ
ЕВРОПЕЙСКИ ФОНД ЗА РЕГИОНАЛНО РАЗВИТИЕ
РЕГИОНИ В РАСТЕЖ

•УСТРА-ХОЛДИНГ• АД
6600 гр. Кърджали, ул. "Стив Стефанов" № 22, телефон 0361/6 30 69, факс 0361/6 30 68
E-mail: ustra@abv.bg

Изпълнителен директор: В. Хаджийски

Инженеринг - проектиране, авторски надзор и изпълнение на строителство на пешеходен мост в парк "Арпезос - север", свързващ I-ва и II - ра част, по проект "Ремонт и рехабилитация на улици и тротоари в град Кърджали", договор за БФП № BG16RFOP001-1.021-0003-C01, който се осъществява с финансовата подкрепа на Оперативна програма „Региони в растеж" 2014-2020 г., съфинансирана от Европейския съюз чрез Европейския фонд за регионално развитие

Чертеж: СТОМАНЕНА АРКА А3-R

| СЪГЛАСУВАЛИ: | | Съгласен съм с проекта, Възложител: |
|---|---|---|
| Архитектура: | арх. Ст. Луков / | Община Кърджали |
| Ел: | инж. А. ... / | |
| Пътна: | инж. В. Борисова / | |
| ПБ: | инж. Д. Драгоева / | |
| Геодезия: | инж. Н. Тончев / | |
| Ръководител екип: | инж. Павел Павлов | |

Проектант:

КАМАРА НА ИНЖЕНЕРИТЕ В ИНВЕСТИЦИОННОТО ПРОЕКТИРАНЕ
ПЪЛНА ПРОЕКТАНТСКА ПРАВОСПОСОБНОСТ
Регистрационен № 02524
инж. ... ПАВЛОВ
Секция: КСС

| част: | КОНСТРУКЦИИ |
|---|---|
| фаза: | РП |
| мащаб: | М 1:25 М 1:10 |
| дата: | 2019 |
| лист: | 20/52 |