Арка А4

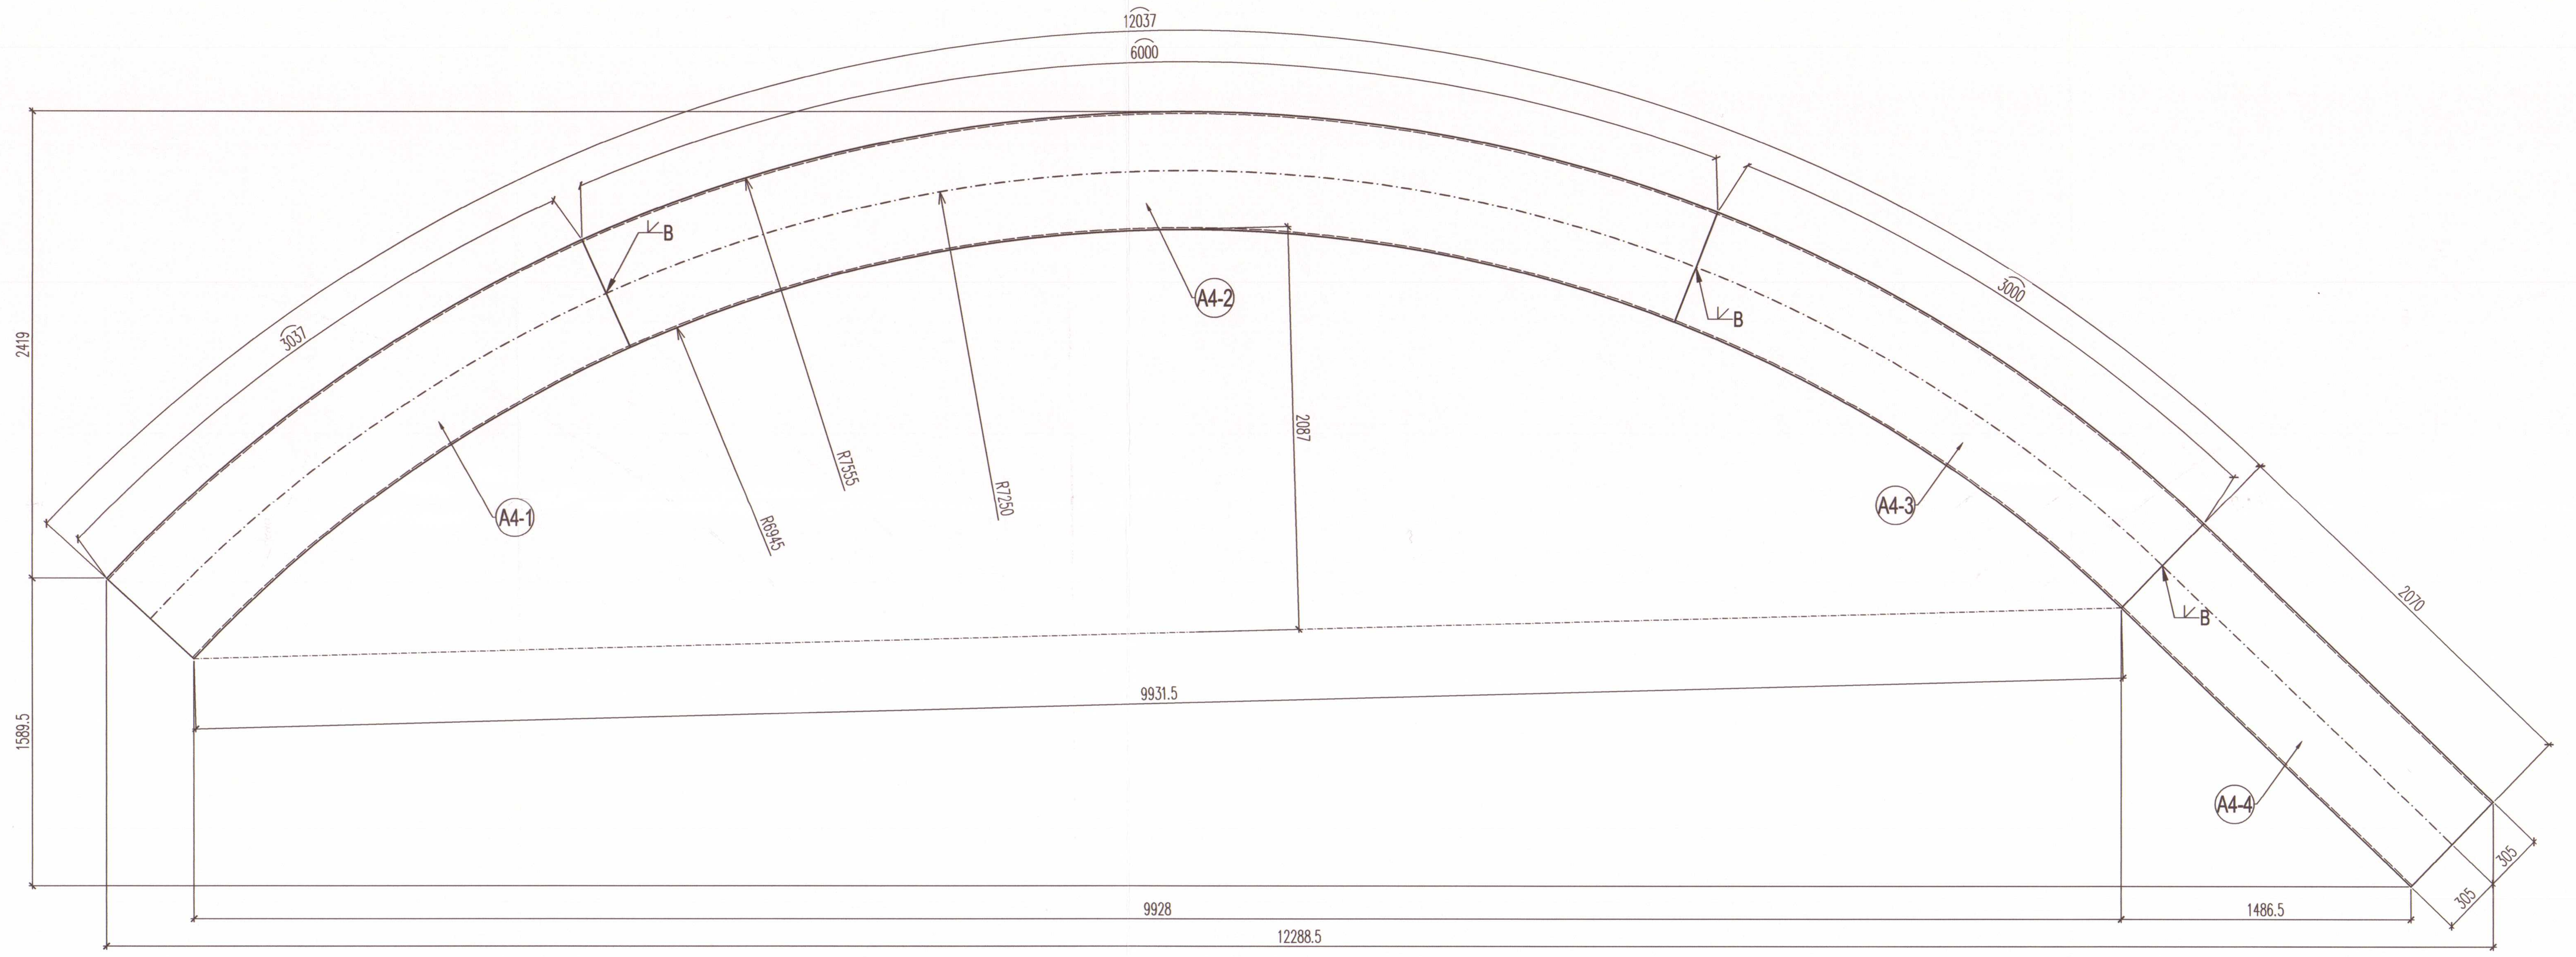

Монт. марка	Поз. №	Сечение	Бр.	Един. Дължина,m	Обща Дължина,m	Един. Тегло, kg	Обща Тегло, kg	Мате-риал	Забележки
					общо за 2бр. арка А4:		4175.67 kg		
					общо за арка А4:		2087.84 kg		
Арка А4	А4-4	O CHS 610x10	1	2.070	2.070	306.36	306.36	S355JR	
	А4-3	O CHS 610x10	1	3.000	3.000	444.00	444.00		
	А4-2	O CHS 610x10	1	6.000	6.000	888.00	888.00		
	А4-1	O CHS 610x10	1	3.037	3.037	449.48	449.48		

А4-2
6000

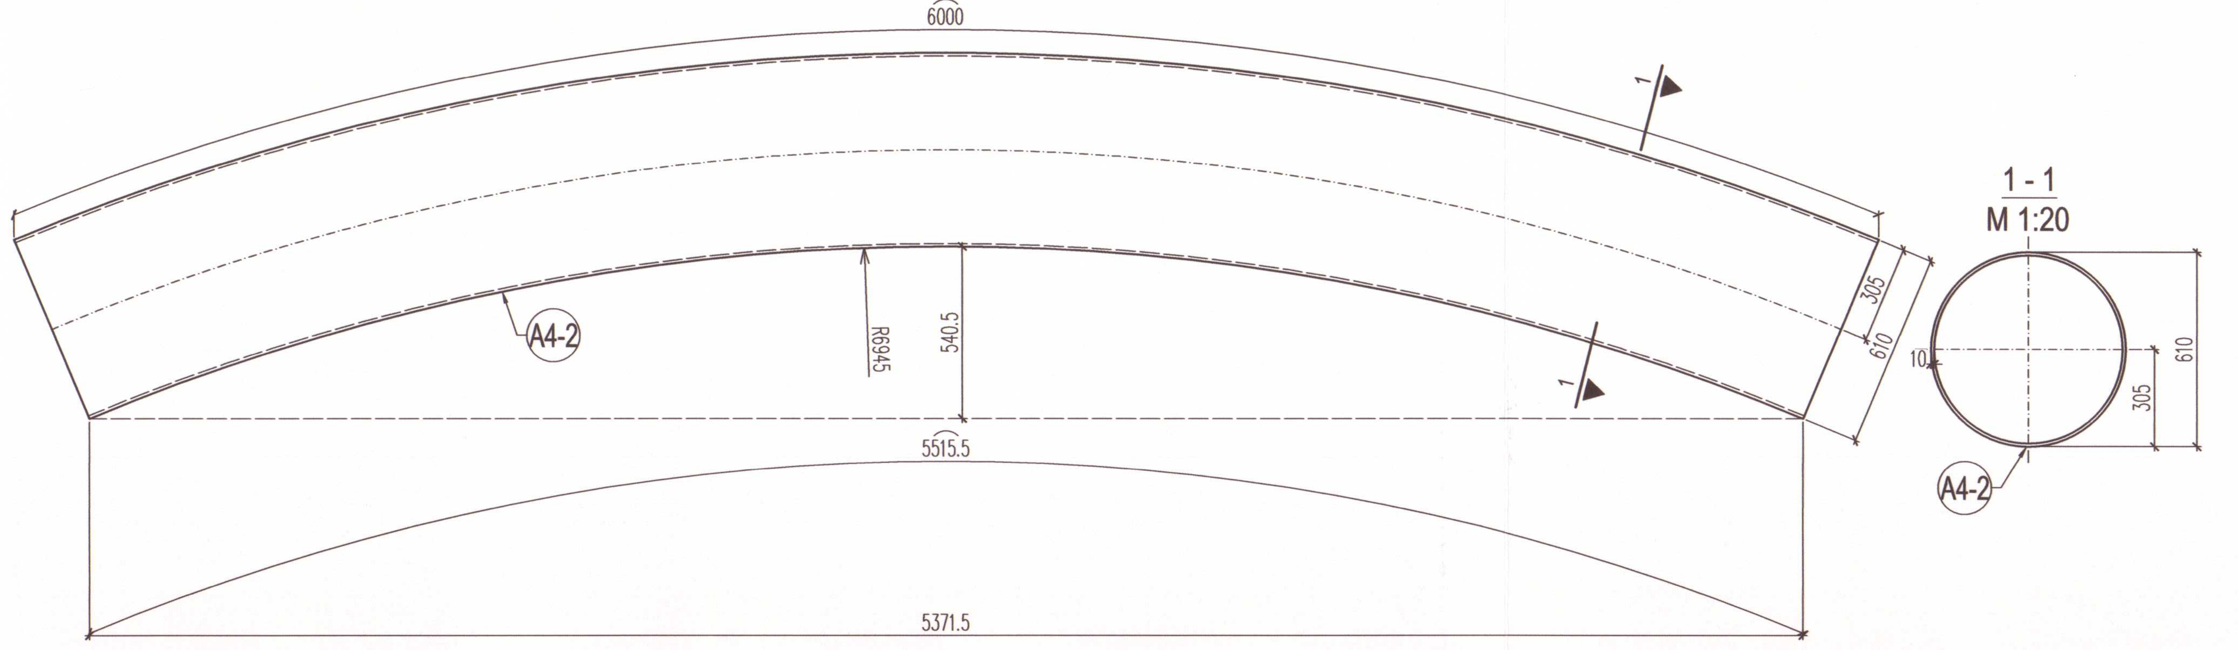

А4-1
3037

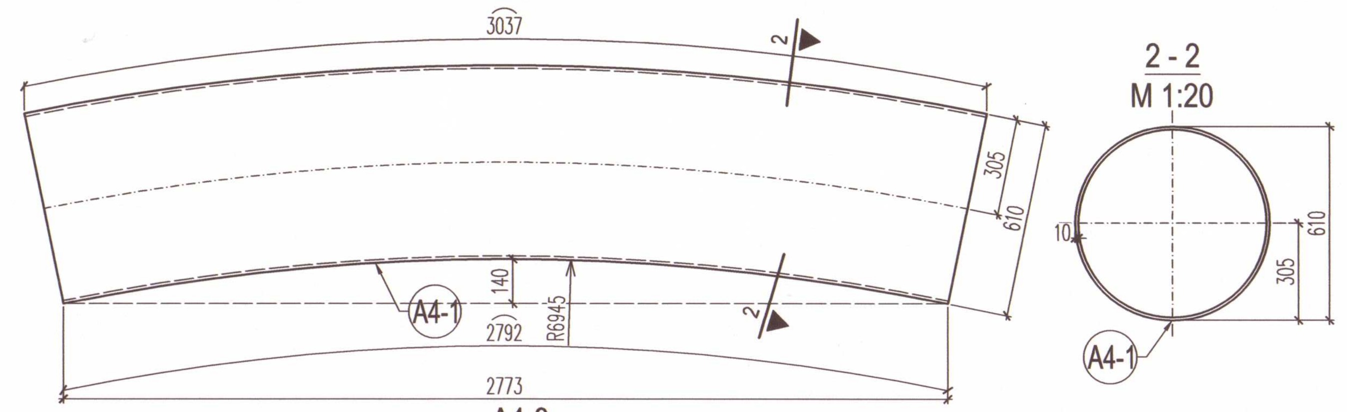

А4-3
3000

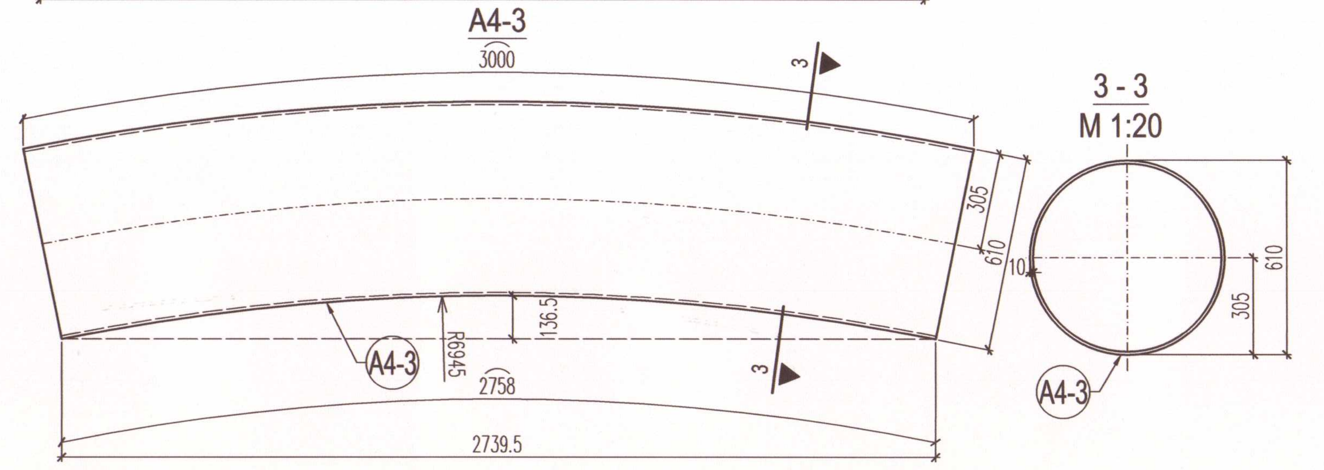

ЗАБЕЛЕЖКИ:
1. За общи забележки гледай чертежи №10 и №11.
2. Чертежът да се гледа заедно с чертежи №10, №11 и чертежите на монтажните марки.
3. Всички заваръчни шевове освен указаните са с kш= 6 mm.
4. Челата на елементи се обработват по детайл за пълен провар.

Условни означения
- катет 6mm на ъглов заваръчен шев
- едностранен ъглов заваръчен шев
- катет 6mm на ъглов заваръчен шев
- двустранен ъглов заваръчен шев
- монтажен заваръчен шев
- шев по цялата обиколка на сечението

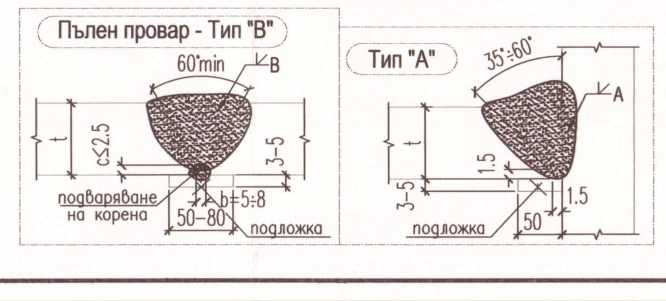

ОБЩИНА - КЪРДЖАЛИ
СЪГЛАСУВАМ И ОДОБРЯВАМ
Гл.архитект ...
Доклад за оценка за съответствие на проекта
от ЕКОИНЖЕНЕРИНГ
КФМ ДС № 1580 / 03.08.17г.

"ЕКОИНЖЕНЕРИНГ" ЕООД
ОЦЕНКА НА СЪОТВЕТСТВИЕ И СТРОИТЕЛЕН НАДЗОР
УДОСТОВЕРЕНИЕ №РК-0456/04.
УПРАВИТЕЛ
/инж.Н.Петков/
СПЕЦИАЛИСТ ПО ЧАСТ:
ПОДПИС:

ТЕХНИЧЕСКИ КОНТРОЛ - част КОНСТРУКТИВНА
Регистрационен № 0885
инж. МАРИЯНА ЯНКОВА ДИМИТРОВА

ТК:

ЕВРОПЕЙСКИ СЪЮЗ
ЕВРОПЕЙСКИ ФОНД ЗА РЕГИОНАЛНО РАЗВИТИЕ

РЕГИОНИ В РАСТЕЖ

•УСТРА-ХОЛДИНГ• АД

Изпълнителен директор: В. Хаджийски

Инженеринг - проектиране, авторски надзор и изпълнение на строителство на пешеходен мост в парк "Арпезос - север", свързващ I-ва и II - ра част, по проект "Ремонт и рехабилитация на улици и тротоари в град Кърджали", договор за БФП № BG16RFOP001-1.021-0003-C01, който се осъществява с финансовата подкрепа на Оперативна програма „Региони в растеж" 2014-2020 г., съфинансирана от Европейския съюз чрез Европейския фонд за регионално развитие

Чертеж: СТОМАНЕНА АРКА А4

СЪГЛАСУВАЛИ:
Архитектура: /арх. Ст. Луков /
Ел: / инж. А. ... /
Пътна: / инж. В. Борисова /
ПБ: / инж. Д. Драгоева /
Геодезия: / инж. Н. Тончев /

Съгласен съм с проекта. Възложител:
Община Кърджали

Ръководител екип: инж. Павел Павлов

Проектант:

част: КОНСТРУКЦИИ
фаза: РП
мащаб: М 1:25 М 1:20
дата: 2019
лист: 21/52