


№	общо за Rd: 1295 23 kg				
	C-400	400, 16	1	8, 835	1295 23 S355JR
Монт. марка	Поз. №	Сечение	Бр.	Един.	Обща
				Дължина, m	Тегло, kg
				Забележки	

3-3

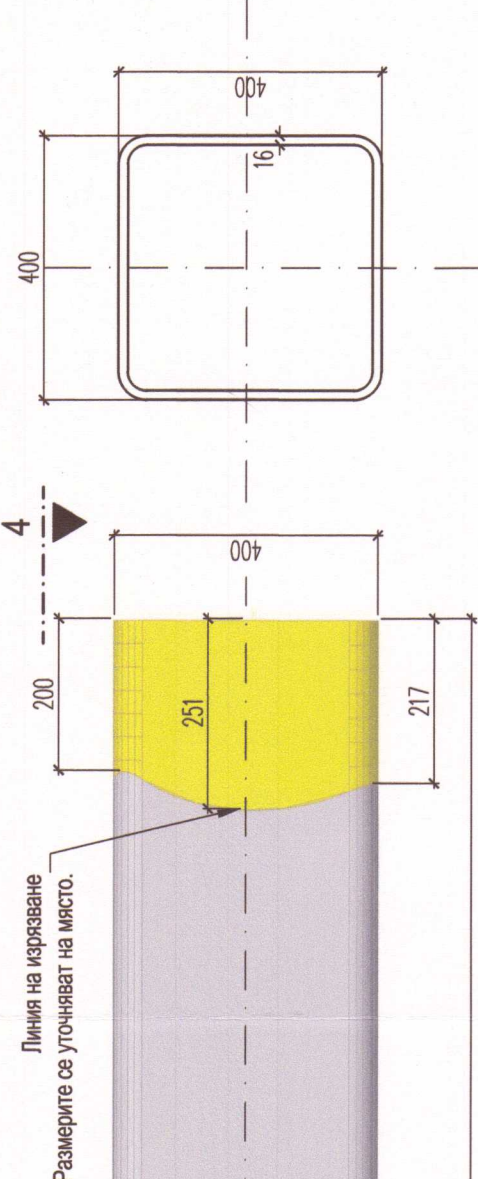


Линия на изрязване
Размерите се уточняват на място.

1-1

7035


Ригел R4

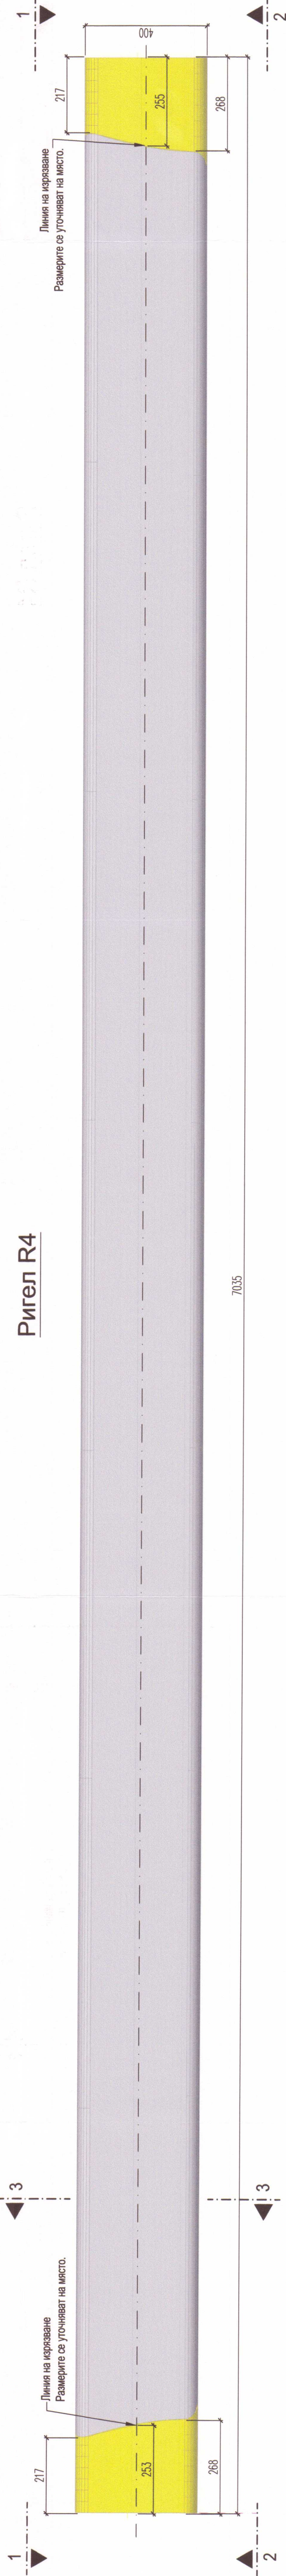

Линия на изрязване
Размерите се уточняват на място.


 $\frac{1}{2}$

7035

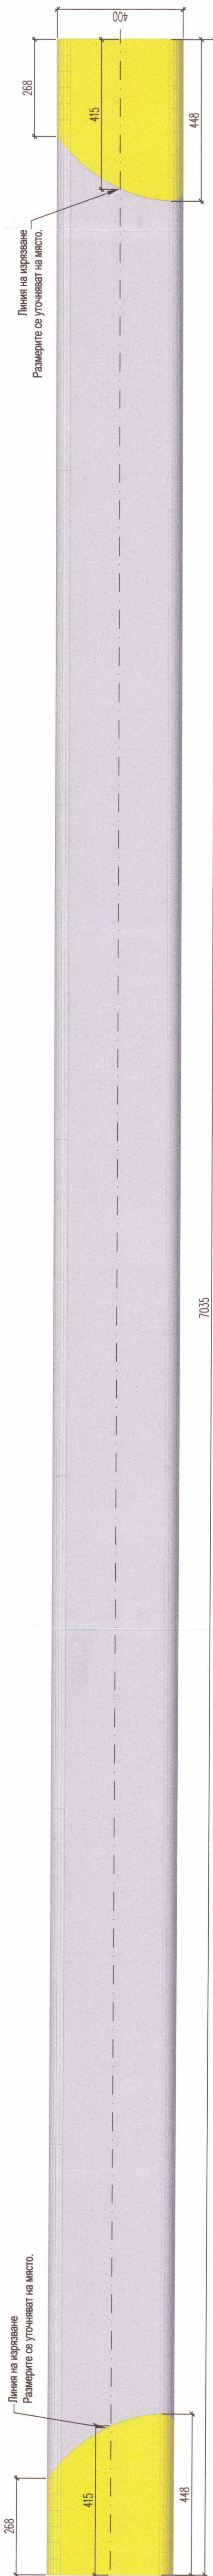

Линия на изрязване
Размерите се уточняват на място.

7035

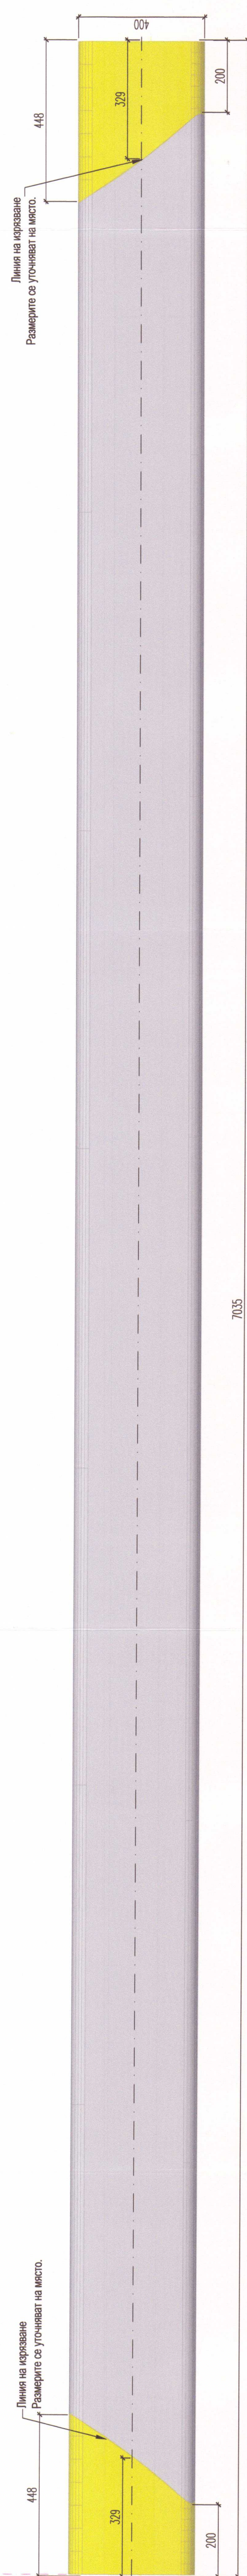

Линия на изрязване
Размерите се уточняват на място.

70.35

30.06.2018
 ЗАЯВЛЕНИЕ НА ПРИЖИГАНИЕ В
 ИНВЕСТИЦИОННОГО ПРОЕКТАНЕ
 Проект: «СМОН НА ОБЪЕКТ № 0885
 АЗ. МАРИНА»
 ЯНКО ВЛАДИМИР

 ТЕХНИЧЕСКИЙ КОНТРОЛЬ - СС. КС. КУЛИНА
 30.06.2018



Изпълнителен директор: В. Хаджийски

Минералне - прокуштине, авторици надер и изградње на стројство мост в парк "Арлеос-север", саврзавц Неа II - ра част, по проект "Ремонт и релабилитација на улици и тротоари в град Кудрихан", договор за БУП НО BG16P0PO001-1.021-0003-201, којто се осмислува са финансирање поддрена на Оперативна програма "Региони в растек" 2014-2020 а, субфинансирана от Европскиот слок чрез Европскиот фонд за регионално развие

Честно!

[illegible]

Ръководител екип:

Проектант:

	Служба КСС	Номер проекта по государственному реестру	25/52	Назначение:	2019	М 1-10	РП	Конструкция
				Дата:	25/52			

ЗАБЕЛЕЖКИ:

1. За общи забележки гледайте чертежи №10 и №11.
2. Чертежът да се гледа заедно с чертежи №10, №11 и чертежите на монтажните марки.
3. Размерите и заорязването да се поосверят на място.