Неподвижен лагер 10FE25

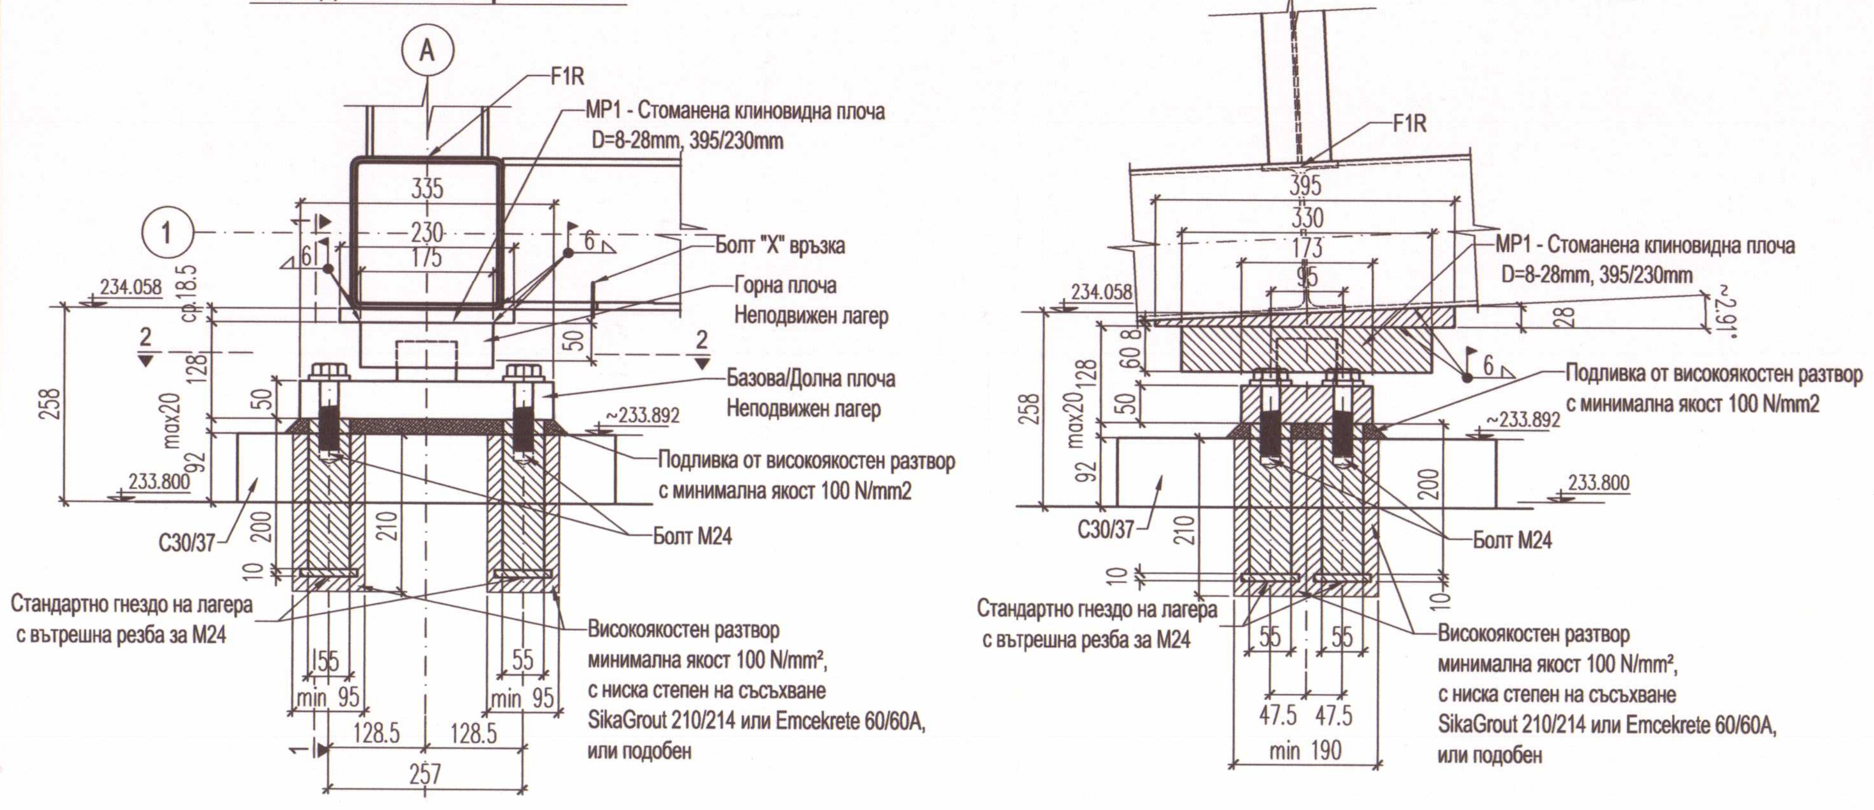

2-2

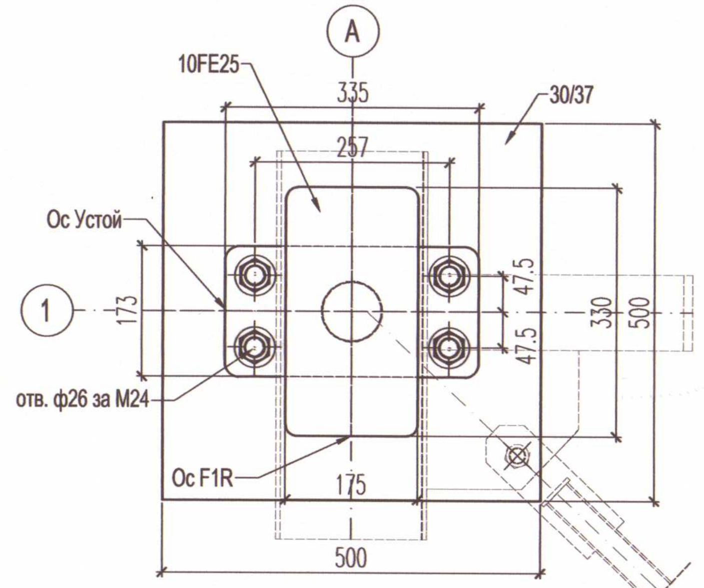

Схема отвори в устой за гнезда неподвижен лагер 10F25

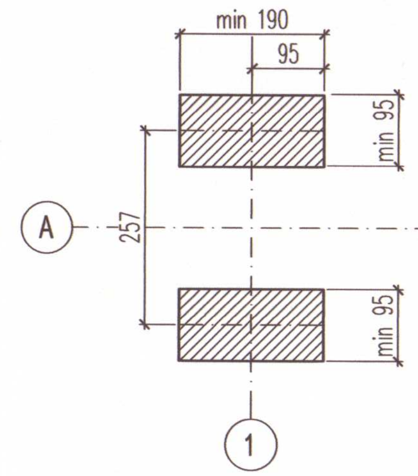

Едностранно подвижен лагер 21FE15/100

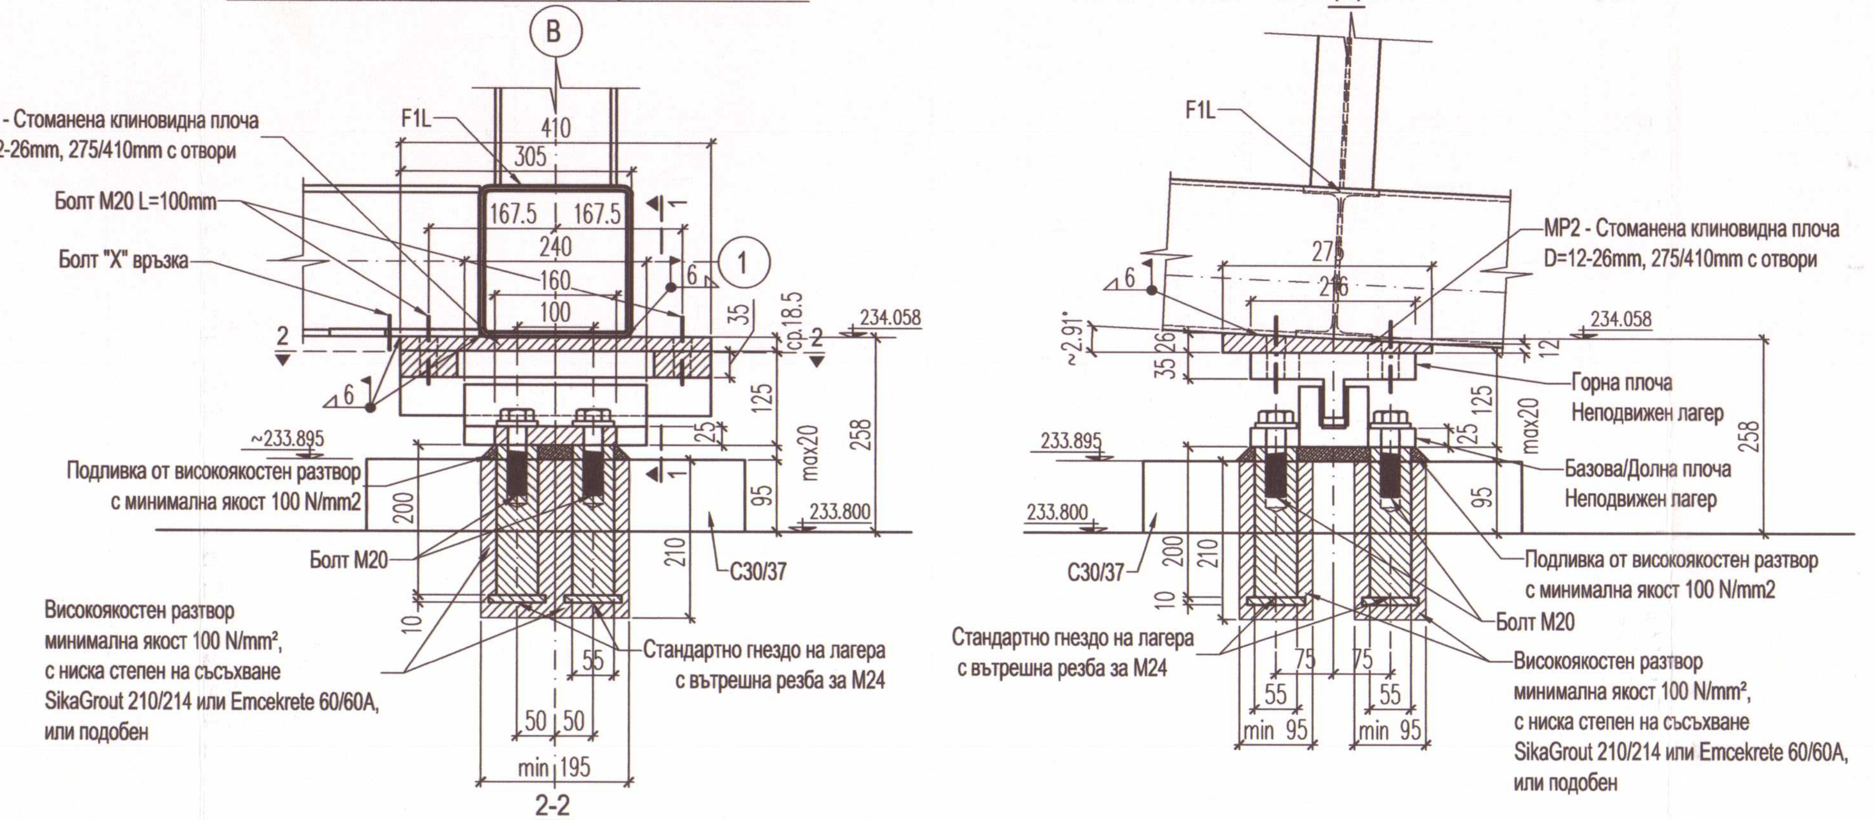

2-2

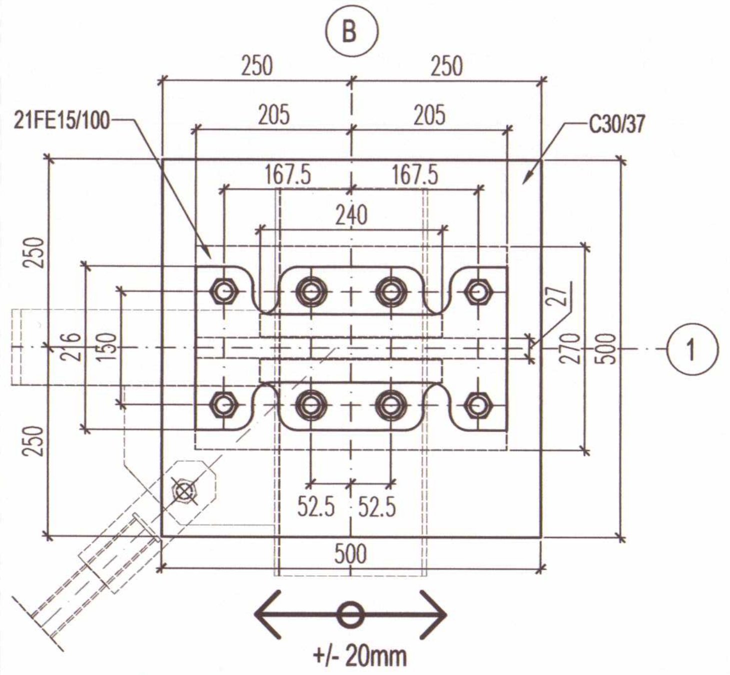

Схема отвори в устой за гнезда едностранно подвижен лагер 21F25

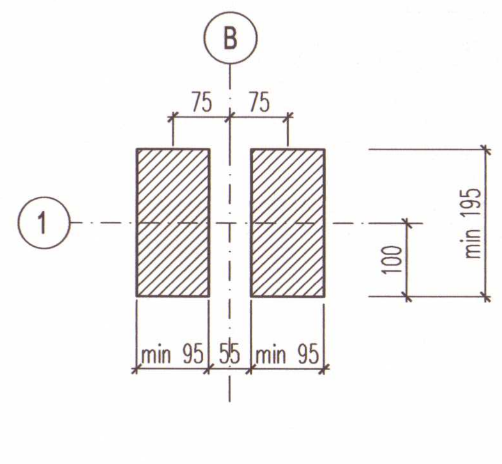

MP2 - Стоманена клиновидна плоча D=12-26mm, 275/410mm с отвори

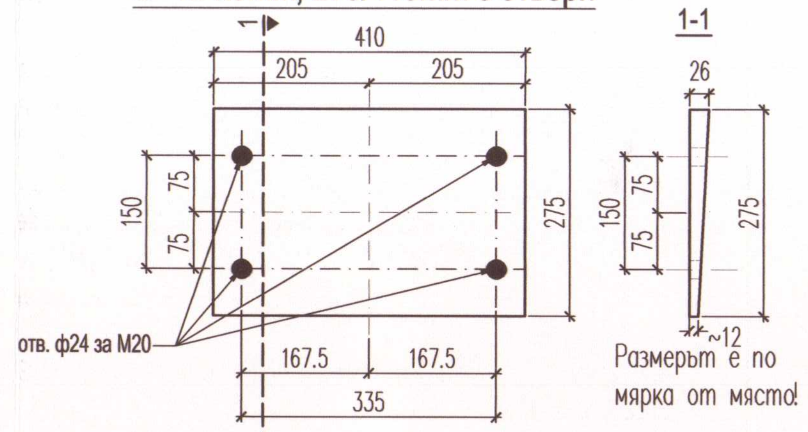

ЗАБЕЛЕЖКИ:

1. Неподвижен лагер 10FE25 в комплект със стандартни гнезда за анкериране;
2. Едностранно подвижен лагер 21FE25/100 в комплект със стандартни гнезда за анкериране;
3. Високоякостен разтвор за замонолитка на анкерни гнезда на лагери, минимална якост 100 N/mm², с ниска степен на съсъхване, SikaGrout 210/214 или Emcekrete 60/60A, или подобен;
4. В зависимост от избраните и одобрене от Проектанта лагери посочените дебелини на клиновидни / компенсаторни стоманени плочи, с отвори или без, са ориентировъчни и допълнително се уточняват на място по време на монтаж;
5. Вида, качествата, дебелината и други характеристики на подливката се уточнява на място преди монтаж;
6. Стомана на клиновидни / компенсаторни стоманени плочи S355JR;
7. Бетон за квадри C30/37
8. Чертежът да се гледа с чертежи №2, №5 и №10.

Монт. марка	Поз. №	Сечение	Бр.	Дължина, m Един.	Дължина, m Обща	Тегло, kg Един.	Тегло, kg Обща	Материал	Забележки
	MP2	⌿ 275.26	1	0.410	0.410	23.01	23.01	S355JR	клиновидна плоча
	MP1	⌿ 230.28	1	0.395	0.395	19.97	19.97		клиновидна плоча
						общо:	42.98 kg		

ТК:

ЕВРОПЕЙСКИ СЪЮЗ
ЕВРОПЕЙСКИ ФОНД ЗА РЕГИОНАЛНО РАЗВИТИЕ
РЕГИОНИ В РАСТЕЖ

•УСТРА-ХОЛДИНГ• АД

6600 гр. Кърджали, ул."Сан Стефано" № 22

Изпълнителен директор: В. Хаджийски

Инженеринг - проектиране, авторски надзор и изпълнение на строителство на пешеходен мост в парк "Арпезос - север", свързващ I-ва и II - ра част, по проект "Ремонт и рехабилитация на улици и тротоари в град Кърджали", договор за БФП № BG16RFOP001-1.021-0003-C01, който се осъществява с финансовата подкрепа на Оперативна програма „Региони в растеж" 2014-2020 г., съфинансирана от Европейския съюз чрез Европейския фонд за регионално развитие

Чертеж: ЛАГЕРИ - ОС "1"

СЪГЛАСУВАЛИ:
Архитектура: /арх. Ст. Луков /
Ел: /инж. А. Ангелов /
Пътна: /инж. В. Борисова /
ПБ: /инж. Д. Драгоева /
Геодезия: /инж. Н. Тончев /

Съгласен съм с проекта. Възложител:
Община Кърджали

Ръководител екип: инж. Павел Павлов

Проектант:

част: КОНСТРУКЦИИ
фаза: РП
мащаб: М 1:10
дата: 2019
лист: 26/52

ОБЩИНА КЪРДЖАЛИ ДИРЕКЦИЯ АСУТ
"ЕКОИНЖЕНЕРИНГ" ЕООД ОЦЕНКА НА СЪОТВЕТСТВИЕТО И СТРОИТЕЛЕН НАДЗОР УДОСТОВЕРЕНИЕ № РК-04 УПРАВИТЕЛ
СПЕЦИАЛИСТ ПО ЧАСТ: ПОДПИС:
КАМАРА НА ИНЖЕНЕРИТЕ В ИНВЕСТИЦИОННОТО ПРОЕКТИРАНЕ Регистрационен № 0885 инж. МАРИЯНА ЯНКОВА ДИМИТРОВА КИИП 2019 ТЕХНИЧЕСКИ КОНТРОЛ ЧАСТ КОНСТРУКТИВНА
КАМАРА НА ИНЖЕНЕРИТЕ В ИНВЕСТИЦИОННОТО ПРОЕКТИРАНЕ Регистрационен № 02520 КСС