
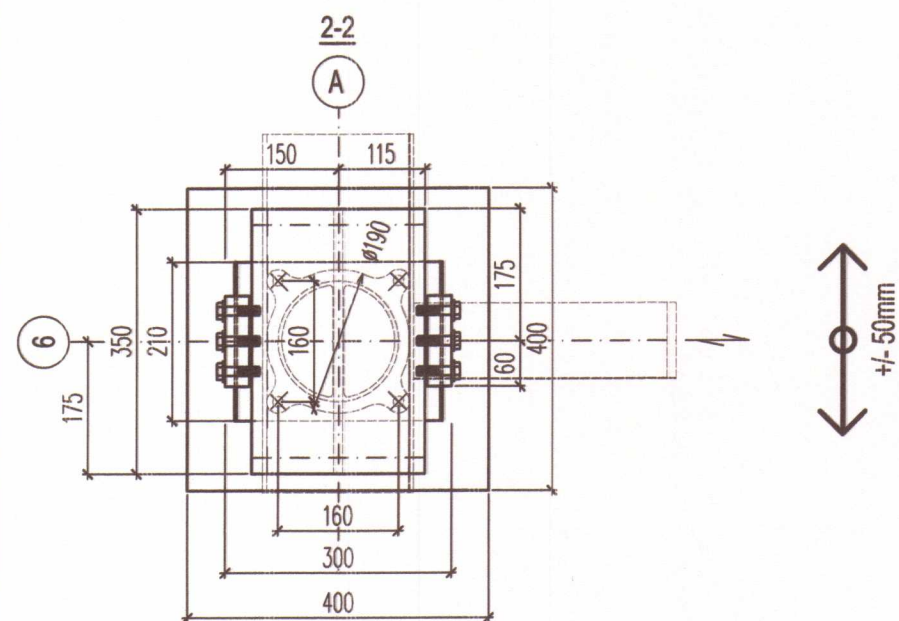




Едностранно подвижен лагер 31 KE 0050/100
с поемане на повдигаща вертикална сила

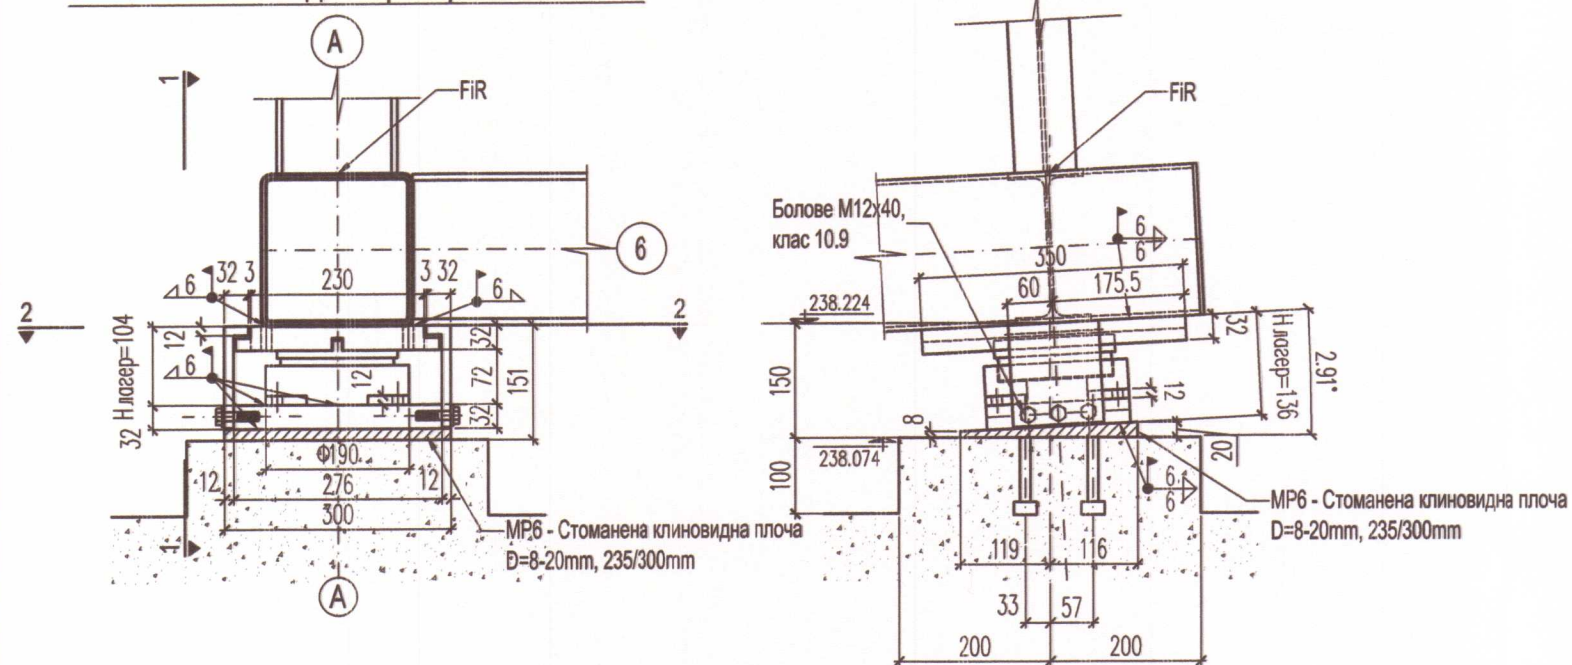

ЗАБЕЛЕЖКИ:

1. Едностранно подвижен лагер 31KE0050 с ограничител срещу подвигане, в комплект с анкерраща планка. Повдигаща сила $N_{max}=50KN$.
2. В зависимост от избраните и одобрени от Проектанта лагери Посочените дебелини на Клиновидни / Компенсаторни стоманени плочи с отвори или без са ориентировъчни и допълнително се уточняват на място по време на монтаж;
3. Стомана на Клиновидни / Компенсаторни стоманени плочи S355JR;
4. Височината на квадратите се определя след избора на конкретния лагер.

Двустранно подвижен лагер 22 KE 0050/100/40
с поемане на повдигаща вертикална сила

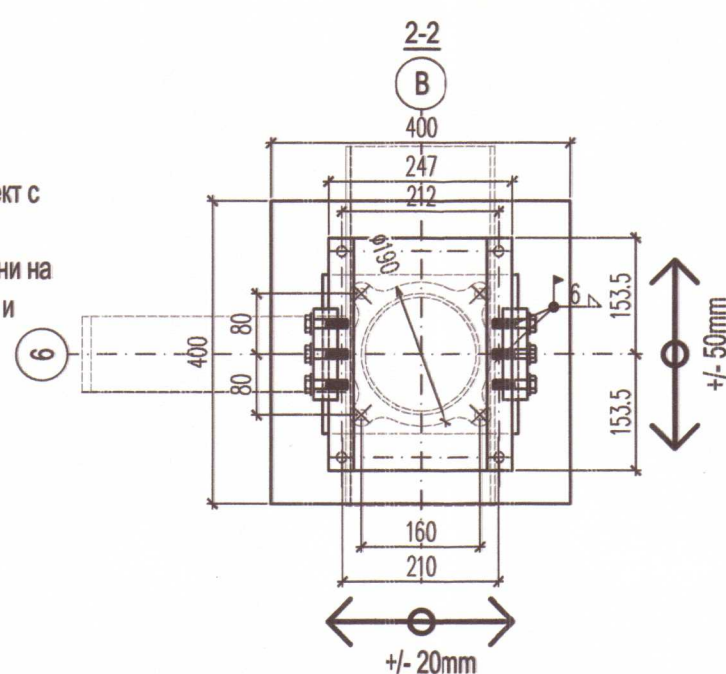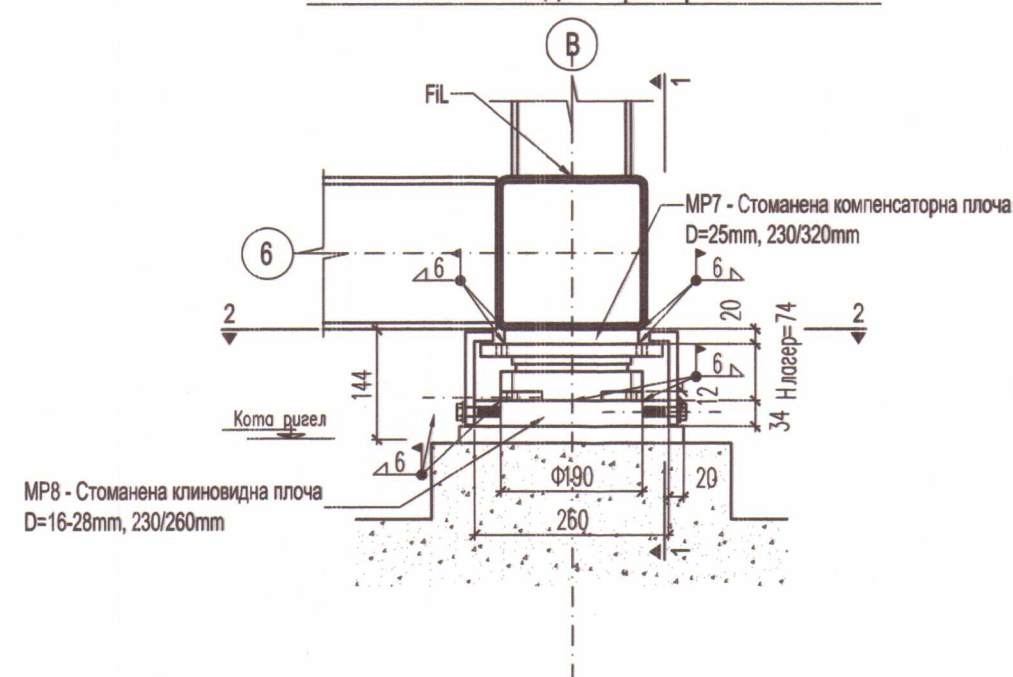

ЗАБЕЛЕЖКИ:

1. Едностранно подвижен лагер 22KE0050 с ограничител срещу подвигане, в комплект с анкерраща планка. Повдигаща сила $N_{max}=50KN$.
2. В зависимост от избраните и одобрени от Проектанта лагери Посочените дебелини на Клиновидни / Компенсаторни стоманени плочи с отвори или без са ориентировъчни и допълнително се уточняват на място по време на монтаж;
3. Стомана на Клиновидни / Компенсаторни стоманени плочи S355JR;
4. Височината на квадратите се определя след избора на конкретния лагер.

				общо:		38.66 kg		
Монт. марка	Поз. №	Сечение	Бр.	Един.	Обща	Един.	Обща	Материал
MP8	230.28	1	0.260	0.260	13.14	13.14		клиновидна плоча
MP7	230.25	1	0.320	0.320	14.44	14.44		компенсаторна плоча
MP6	235.20	1	0.300	0.300	11.07	11.07		клиновидна плоча

"ЕКОИНЖЕНЕРИНГ" ЕООД
ОЦЕНКА НА СЪСТОЯНИЕТО
И СТРОИТЕЛЕН НАДЗОР
УДОСТОВЕРЕНИЕ № РА-0130/2019
УПРАВЛЕНИЕ
ИНЖЕНЕРСТВО
СПЕЦИАЛИСТ ПО ЧАСТ: ПОДПИС:

ТК:

КАМАРА НА ИНЖЕНЕРИТЕ В ИНВЕСТИЦИОННОТО ПРОЕКТИРАНЕ

Регистрационен № 0885

инж. МАРИЯНА ЯНКО-ДИМИТРОВА

ТЕХНИЧЕСКИ КОНТРОЛ - част КОНСТРУКТИВНА



Изпълнителен директор: В. Хаджийски

Инженеринг - проектиране, авторски надзор и изпълнение на строителство на пешеходен мост в парк "Арлези-север", свързващ I-ва и II - ра част, по проект "Ремонт и реконструкция на улици и тротоари в град Кърджали", договор за БФП № BG16RFOP001-1.021-0003-C01, който се осъществява с финансовата подкрепа на Оперативна програма "Региони в растеж" 2014-2020 г., съфинансирана от Европейския съюз чрез Европейския фонд за регионално развитие

Чертеш: ЛАГЕРИ - ОС "Б"

СЪГЛАСУВАЛИ:

Архитектура: / арх. Ст. Луков /

Ел: / инж. Д. Димитров /

Пътна: / инж. В. Борисова /

ПС: / инж. Д. Драгоева /

Геодизия: / инж. Н. Тончев /

Съгласен съм с проекта. Възложител:

Община Кърджали

Ръководител екип: инж. Павел Павлов

Проектант:

КАМАРА НА ИНЖЕНЕРИТЕ В ИНВЕСТИЦИОННОТО ПРОЕКТИРАНЕ

ПЪЛНА ПРОЕКТАНТСКА ПРАВОСПОСОБНОСТ

Регистрационен № 02620

инж. ИВАНКА ВАСИЛЕВА ПЕВЧЕВА

Подпис:

ЧАСТИ НА ПРОЕКТА: по удостоверение за ППН

ВАЖИ С ВАЛИДНО УДОСТОВЕРЕНИЕ ЗА ПОДЗЕМНАТА ЧАСТ

КОНСТРУКЦИИ

РП

М 1:10

2019

28/52