
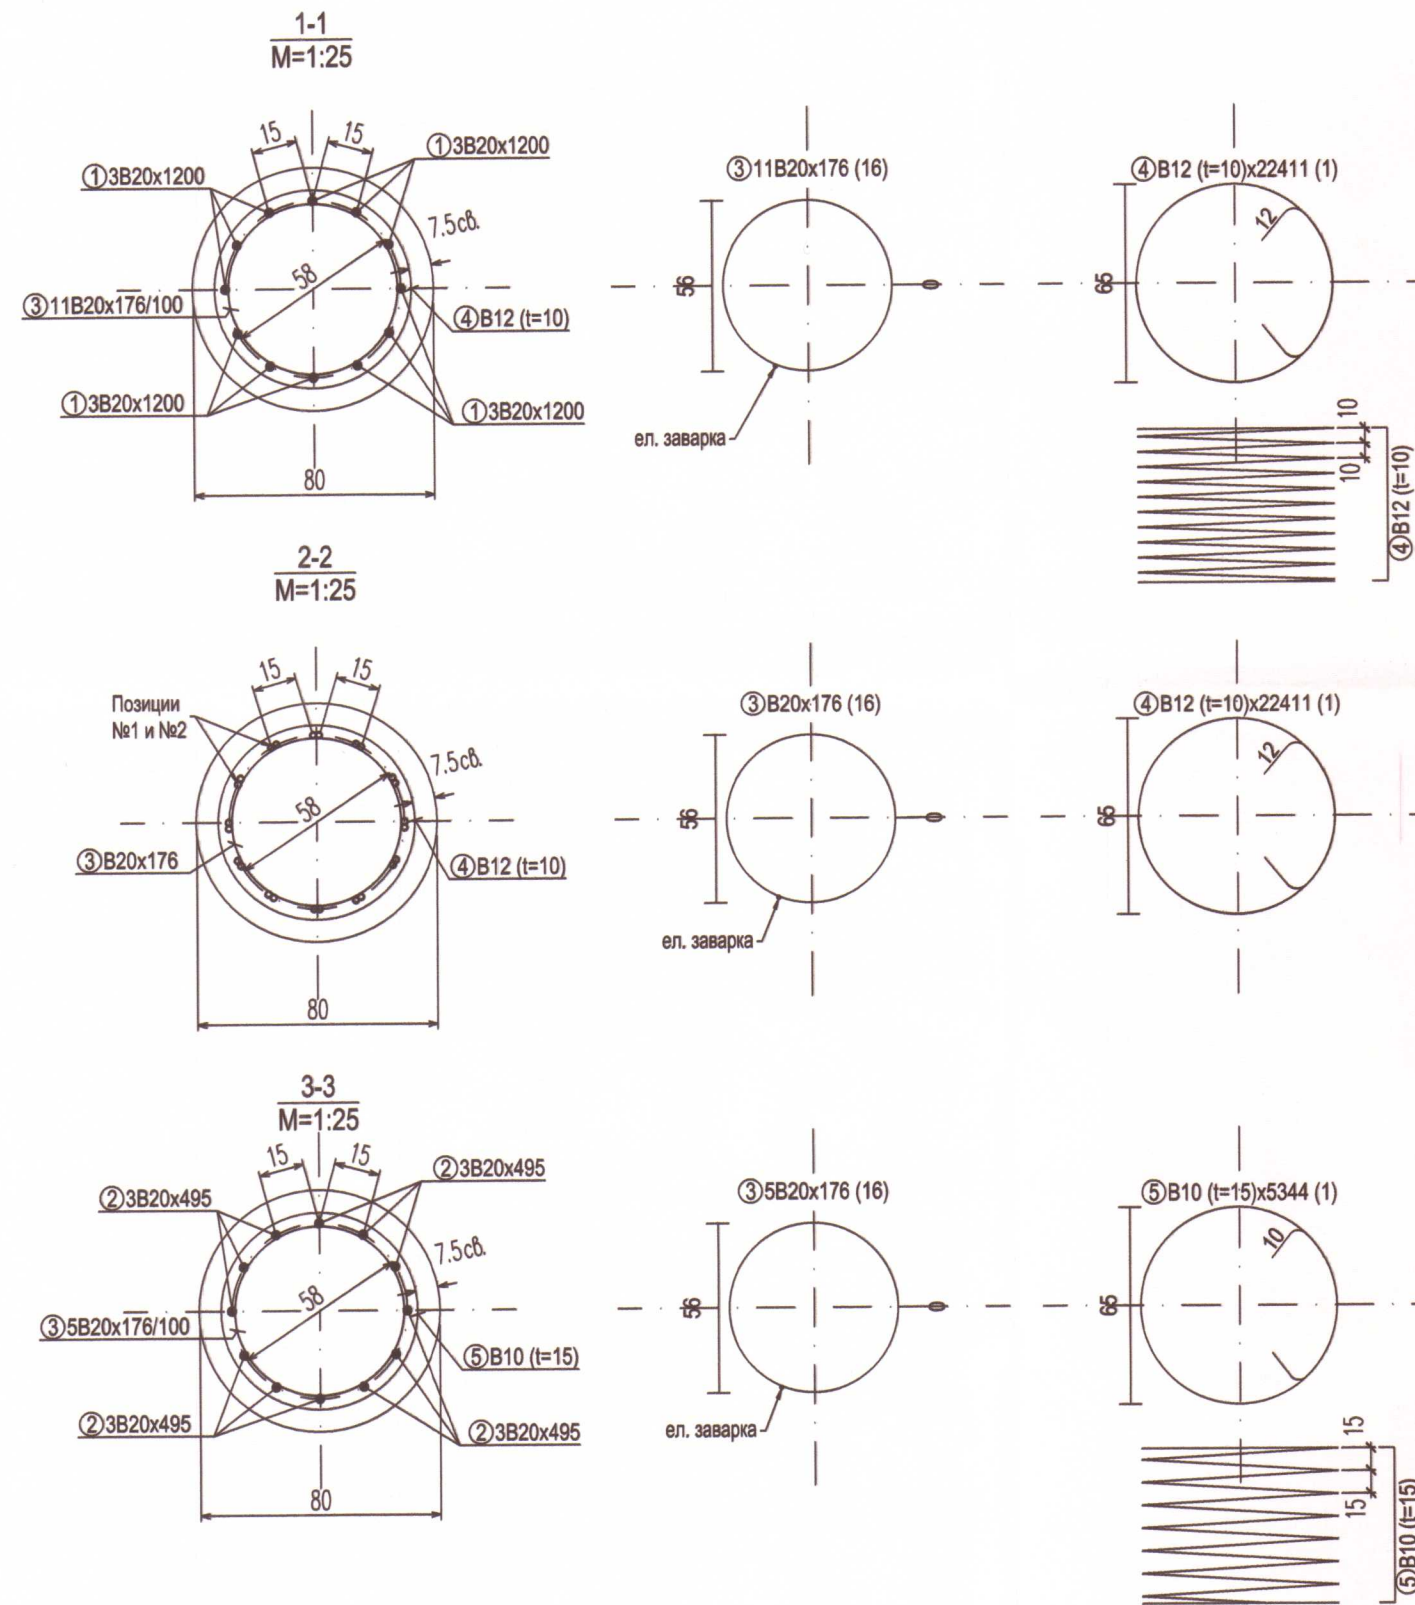


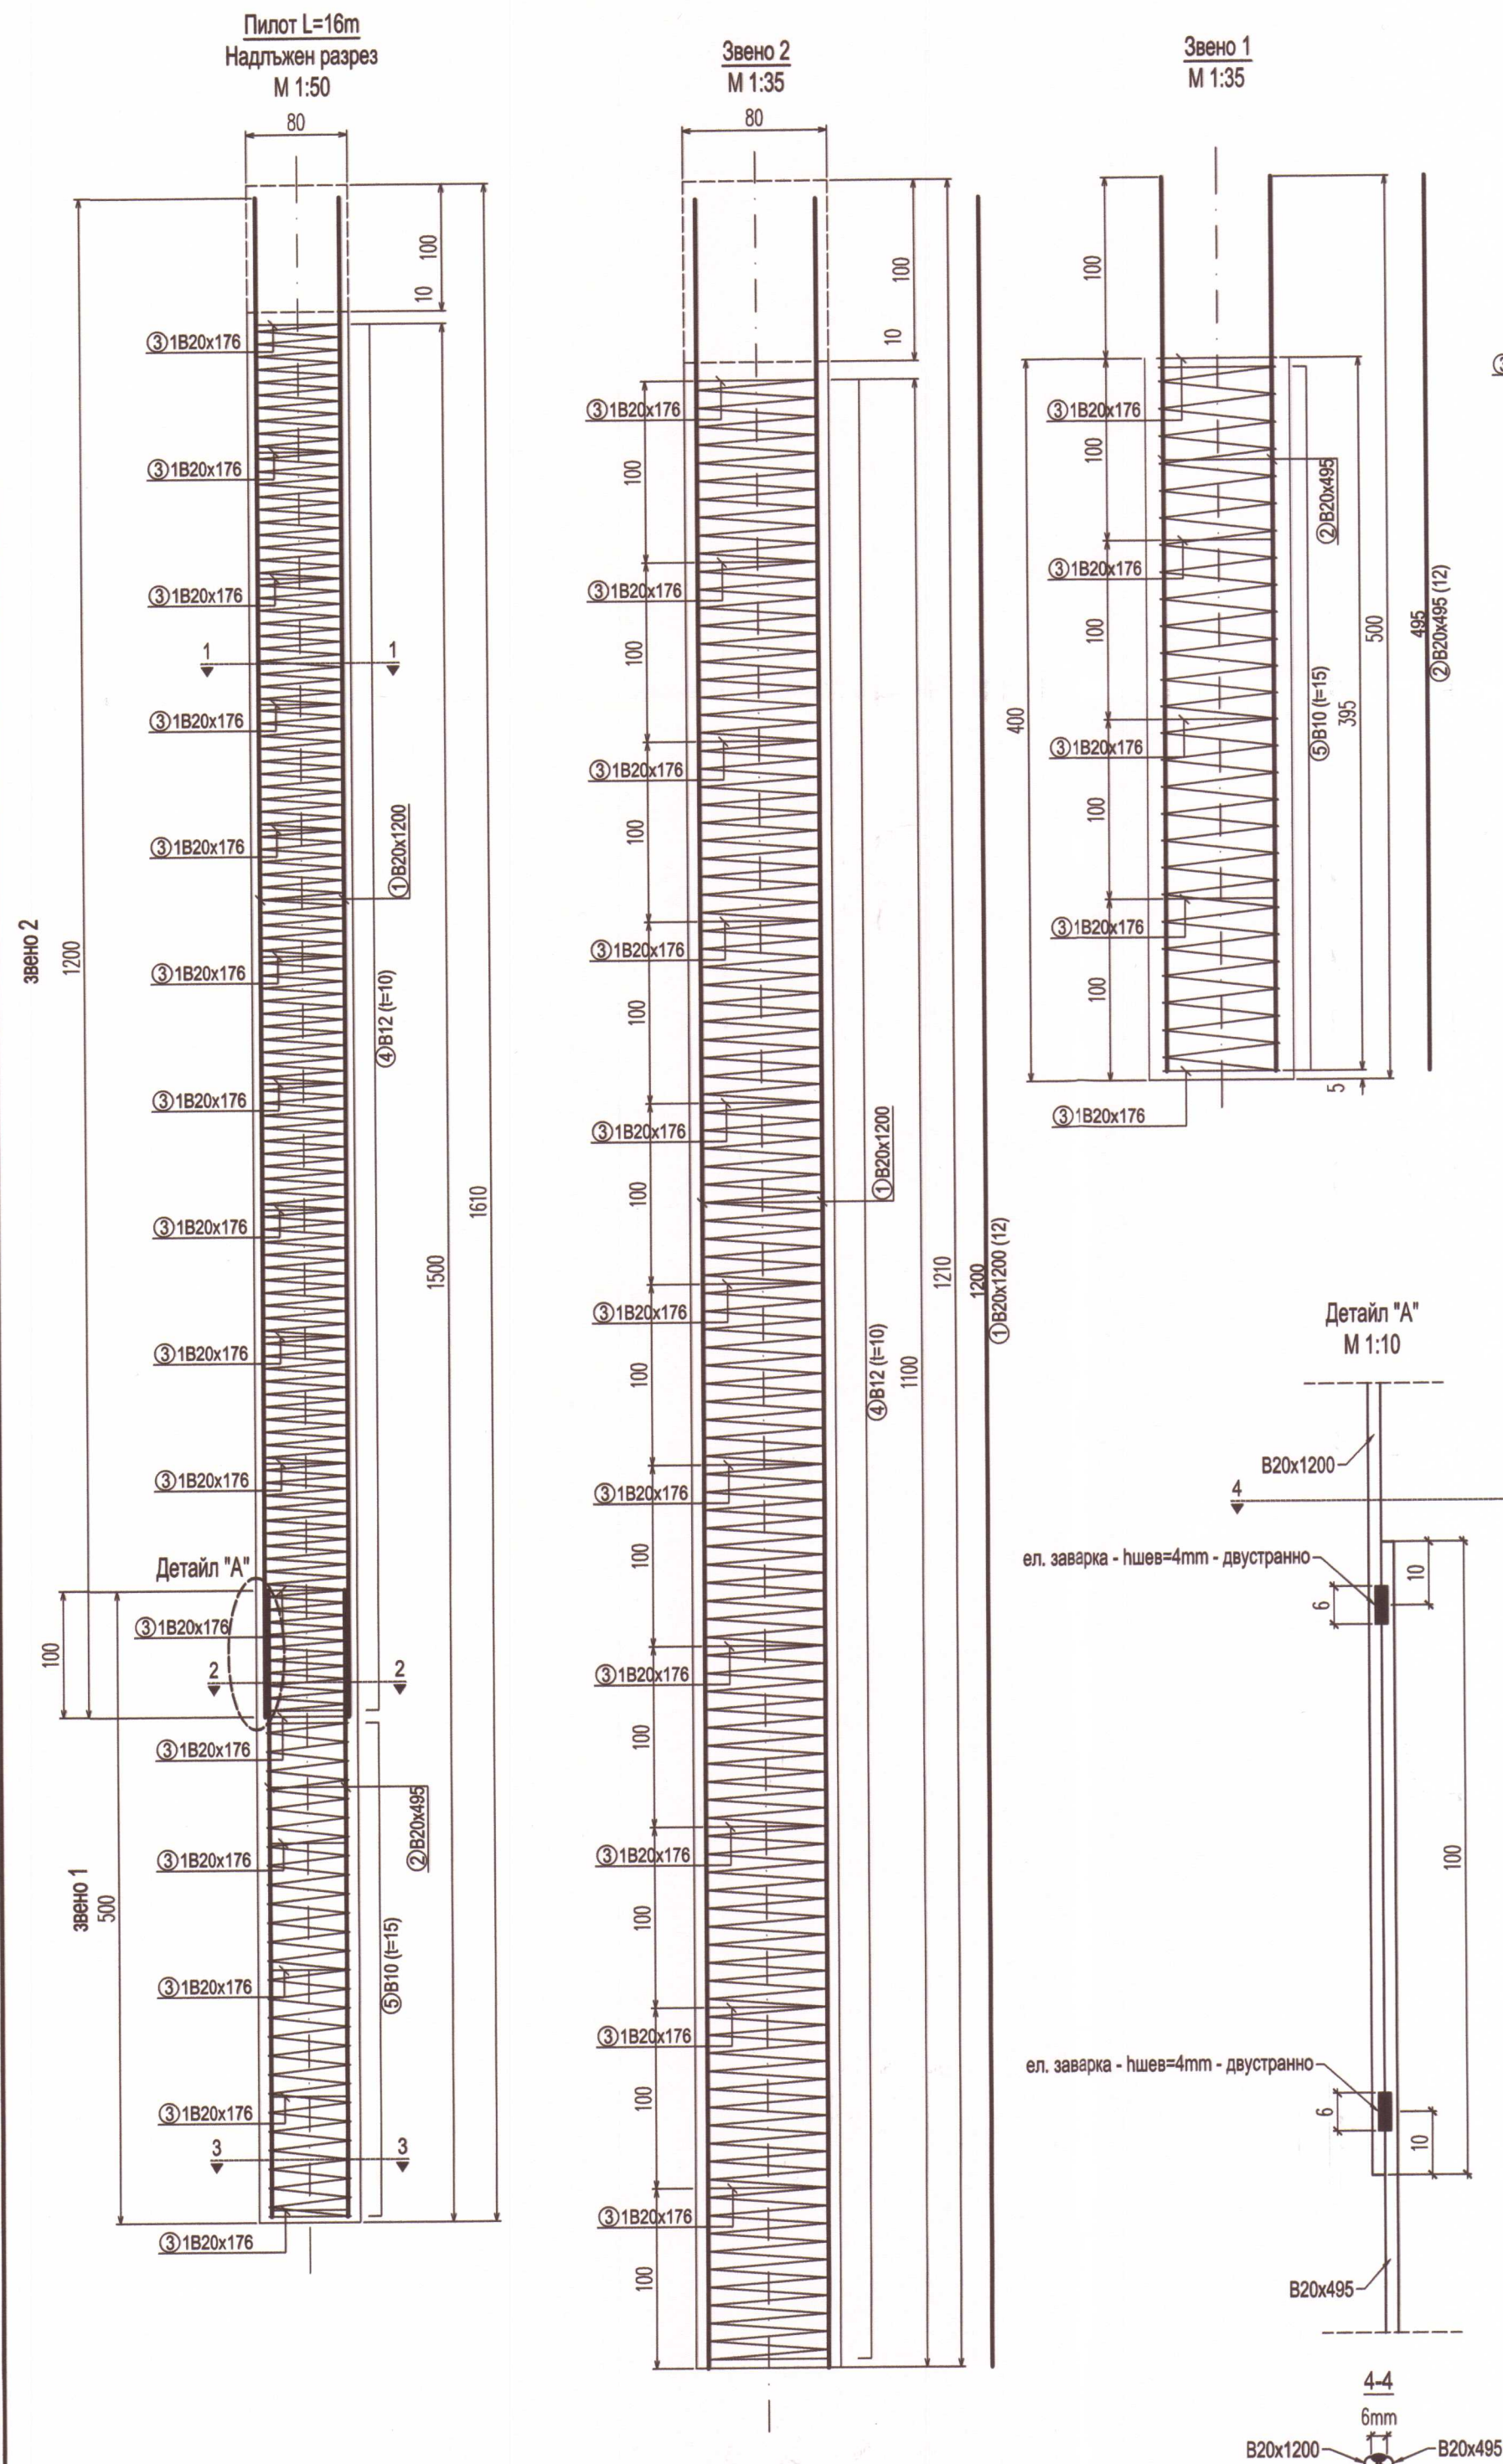

Спецификация на арматурата								
озн.	Ø [cm]	Марка стомана	Единична дължина [cm]	брой пръти	повтаря се [бр.]	общ брой [бр.]	Обща дължина [m]	Тегло на [m]
Пилот L=16m (1 бр.)								
1	20	B500	1200.00	1	12	12	144.00	2.47
2	20	B500	495.00	1	12	12	59.40	2.47
3	20	B500	176.00	1	16	16	28.16	2.47
4	12	B500	2241.00	1	1	1	224.11	0.89
5	10	B500	5344.00	1	1	1	53.44	0.62

Арматура - рекапитулация			
Ø [mm]	lgm [m]	Тегло за m [kg/m]	Тегло [kg]
B500			
10	53.44	0.62	32.97
12	224.11	0.89	199.01
20	231.56	2.47	571.03
Всичко (B500)			803.01
Всичко за 1бр. пилот			805.00
Всичко за 5бр. пилоти			4025.00
Бетон C25/30 за 1бр. пилот			8.5m³
Бетон C25/30 за 5бр. пилот			42.5m³

- Забележки:
- Всички размери са в сантиметри (cm), ако не е посочено друго на чертежа.
 - Бетон за пилоти - C25/30 (B30) - f_{ck}=25MPa, класове по въздействие (XC2), съгласно БДС EN 206-1/NA:2008.
 - Минималните изисквания към армировъчната стомана клас B500B са съгласно изискванията на БДС 9252:2007.
 - Дължината на армировъчните пръти, показани в настоящия чертеж, е определена с отчитане на диаметъра на железата и диаметъра на огъване.
 - Минималното светло бетонно покритие на най-външния слой армировка е 7.5 cm, ако не е показано друго в чертежа.
 - Настоящият чертеж да се разглежда съвместно с всички останали чертежи, пояснителна записка и с техническата спецификация за обекта.
 - Заваръчните шевове се изпълняват с електроди тип E42.
 - Брой пилоти фундамент Ф 1 - 5 броя, L=16m.

ОБЩИНА - КЪРДЖАЛИ
СЪГЛАСУВАМ
И ОДОБРЯВАМ

Гл. архитект

Доклад за оценка за съответствие

на проекта

с "ЕКОИНЖЕНЕРИНГ"

КЕМ РС №158 от 03.08.2017г.

"ЕКОИНЖЕНЕРИНГ" ЕООД
ОЦЕНКА НА СЪОТВЕТСТВИЕТО
И СТРОИТЕЛЕН НАДЗОР
УДОСТОВЕРЕНИЕ №РК-0458
УПРАВИТЕЛ
/инж. Н. Петкова/
СПЕЦИАЛИСТ ПО ЧАСТ:
ПОДПИС:

КАМАРА НА ИНЖЕНЕРИТЕ В
ИНВЕСТИЦИОННОТО ПРОЕКТИРАНЕ
Регистрационен № 0458
инж. МАРИЯНА
ЯНКОВА ДИМИТРОВА
ТЕХНИЧЕСКИ КОНТРОЛ - част КОНСТРУКТИВНА

ЕВРОПЕЙСКИ СЪЮЗ
ЕВРОПЕЙСКИ ФОНД ЗА
РЕГИОНАЛНО РАЗВИТИЕ

•УСТРА-ХОЛДИНГ- АД
6000 гр. Кърджали, ул. "Св. Св. Кирил и Методий" №22, телефон 081/65 216, факс 081/65 216
E-mail: ustara@ustara.bg

Изпълнителен директор: В. Хаджийски

Инженеринг - проектиране, авторски надзор и изпълнение на строителството на пешеходен мост в парк "Арнезос-север", свързващ I-ва и II-ра част, по проект "Реконструкция и рекапитулация на улици и тротоари в град Кърджали", договор за БФП № BG16RFOP001-1.021-0003-C01, който се осъществява с финансовата подкрепа на Оперативна програма "Региони в растеж" 2014-2020 г., съфинансирана от Европейския съюз чрез Европейския фонд за регионално развитие

Чертеж: СТОМАНОБЕТОНЕН ПИЛОТ L=16m

СЪГЛАСУВАМ:
Архитектура:
/арх. Ст. Луков/
Ел.:
/инж. Д. Димитров/
Плътна:
/инж. В. Борисова/
Пб:
/инж. Д. Драгоева/
Геодезия:
/инж. Н. Тончев/
Съгласен съм с проекта. Възложител:
Община Кърджали

Ръководител екип: инж. Павел Павлов

Проектант:
КАМАРА НА ИНЖЕНЕРИТЕ В ИНВЕСТИЦИОННОТО ПРОЕКТИРАНЕ
ПЪЛНА ПРОЕКТАНТСКА ПРАВОСПОСОБНОСТ
Регистрационен № 0257
инж. ИВАНКА
ВАСИЛОВА ПЕЛЕТОВА
Секция: КСС
Част на проекта:
по удостоверение
за ППН
КАМАРА НА ИНЖЕНЕРИТЕ В ИНВЕСТИЦИОННОТО ПРОЕКТИРАНЕ
ПЪЛНА ПРОЕКТАНТСКА ПРАВОСПОСОБНОСТ
Регистрационен № 0257
инж. ИВАНКА
ВАСИЛОВА ПЕЛЕТОВА
Секция: КСС
Част на проекта:
по удостоверение
за ППН
КОНСТРУКЦИИ
РП
М 1:50 М 1:35
2019
3/52