

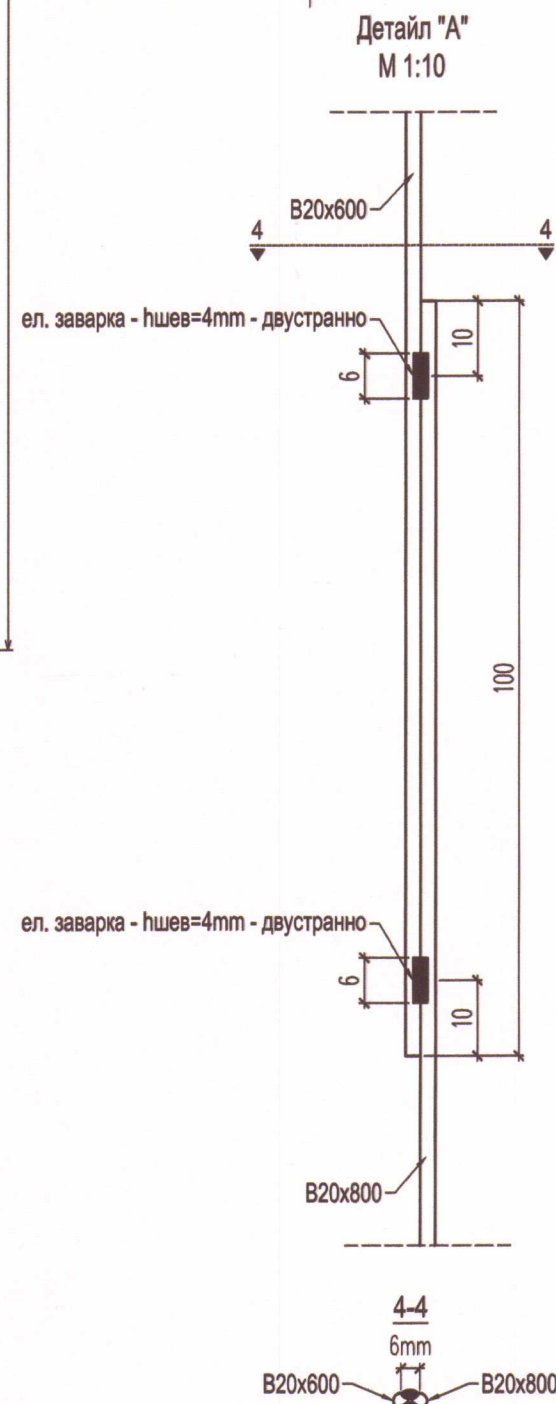
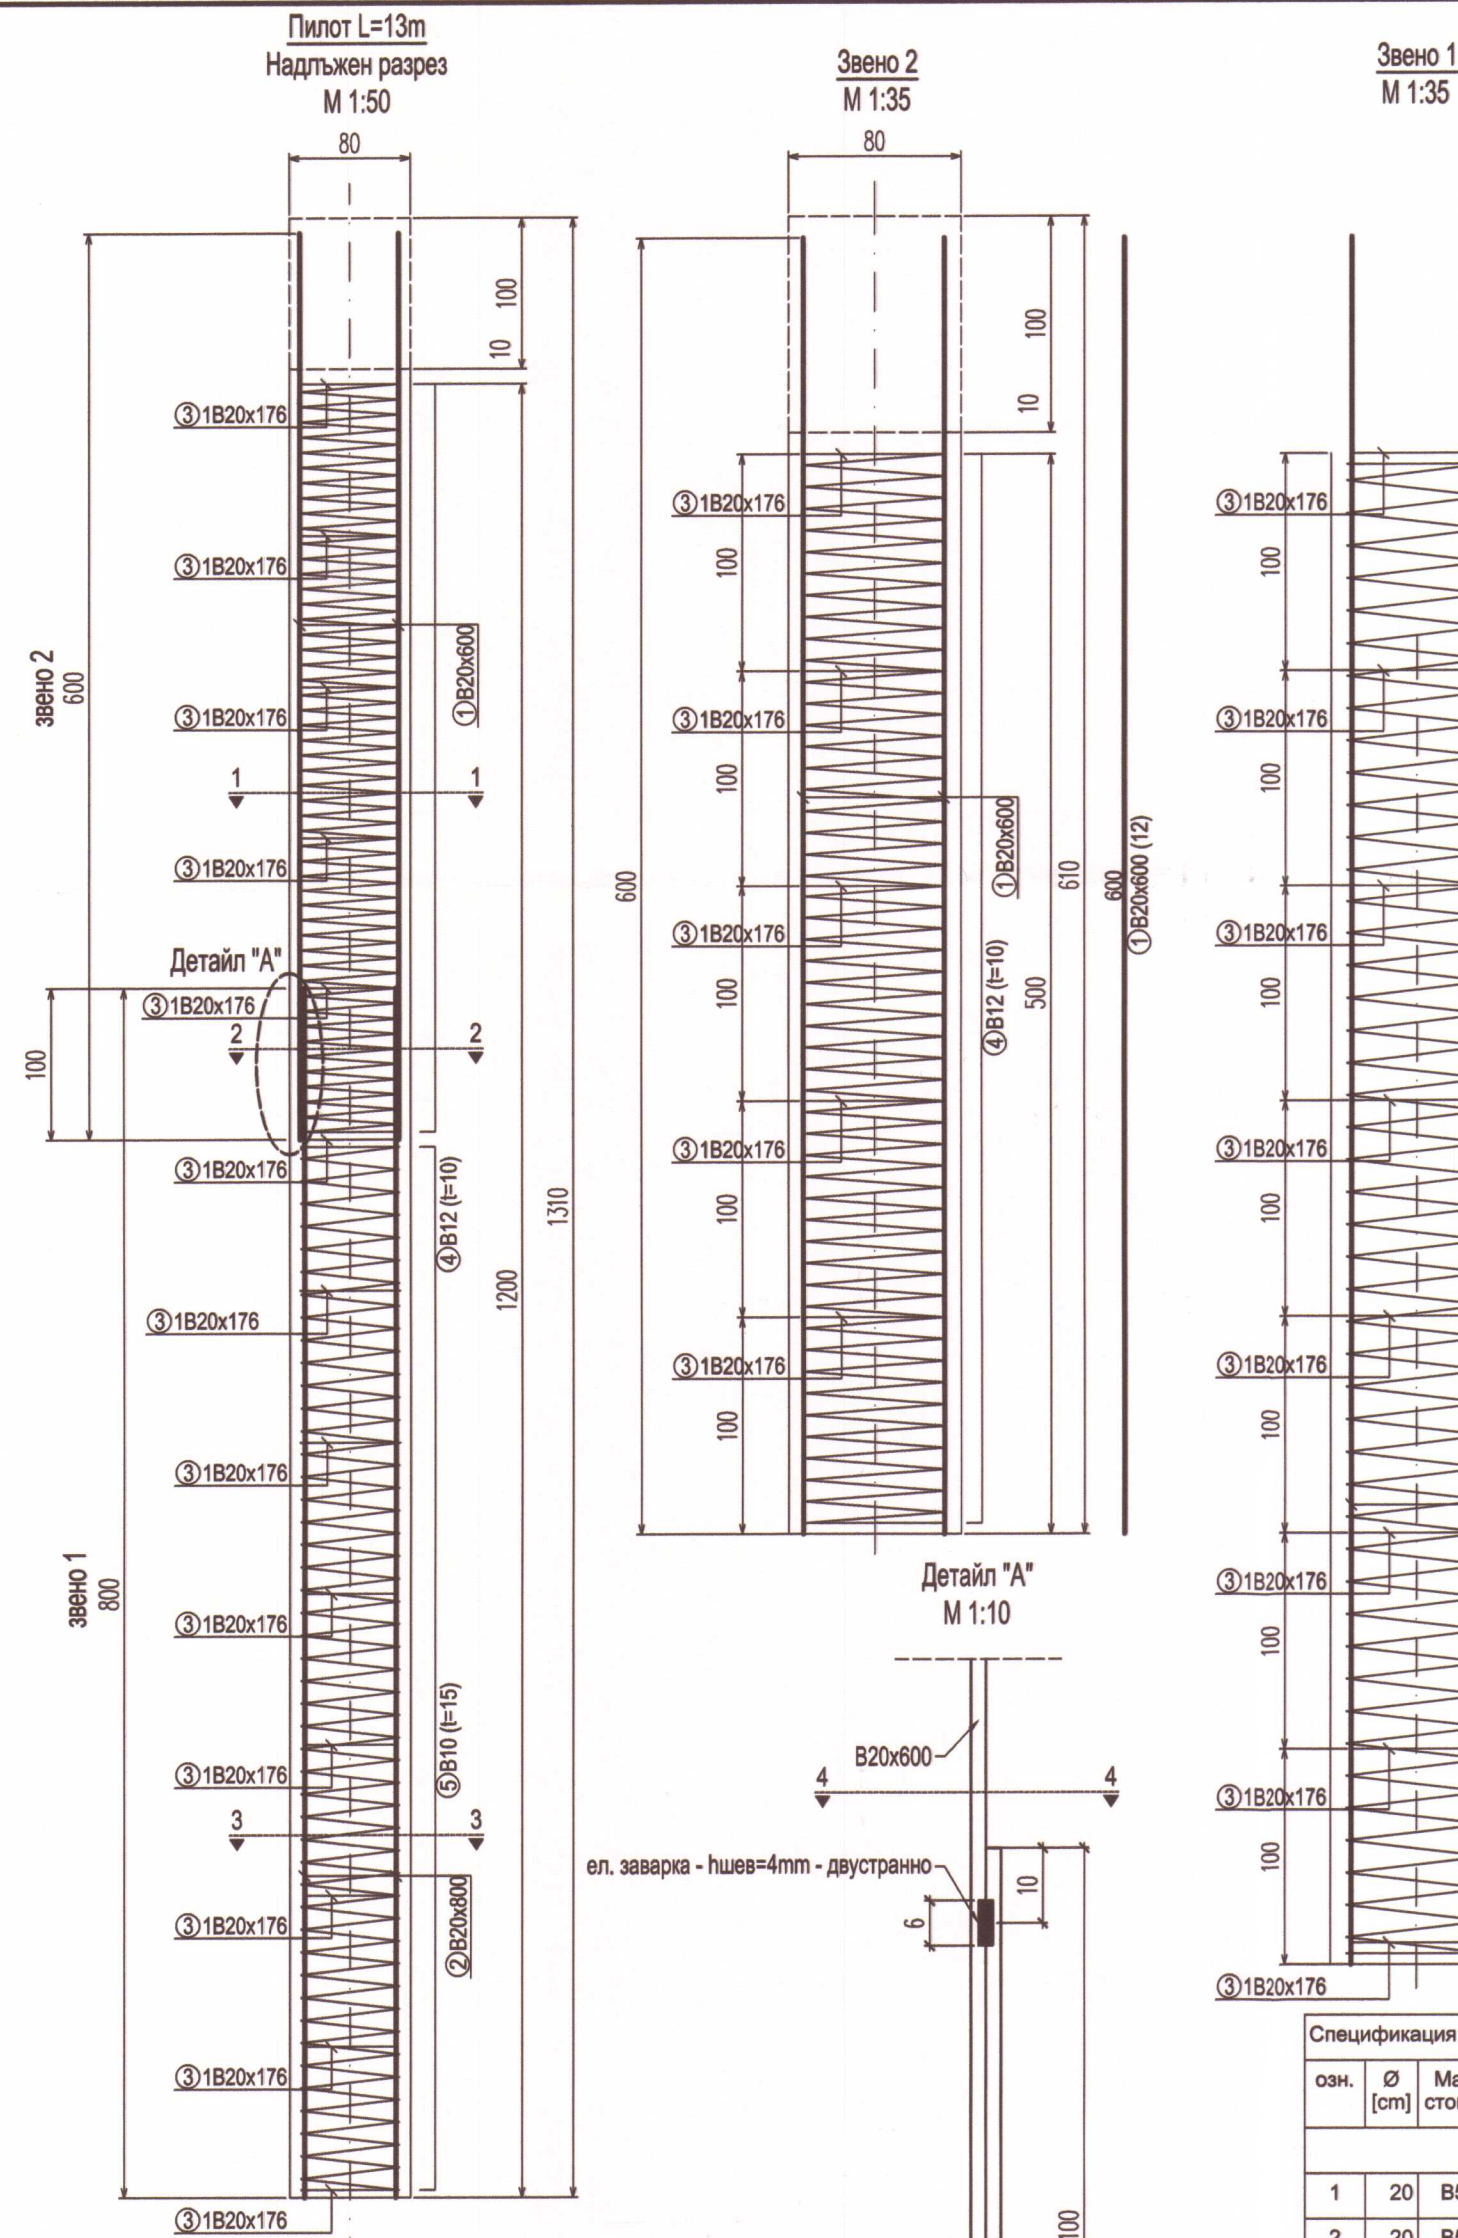


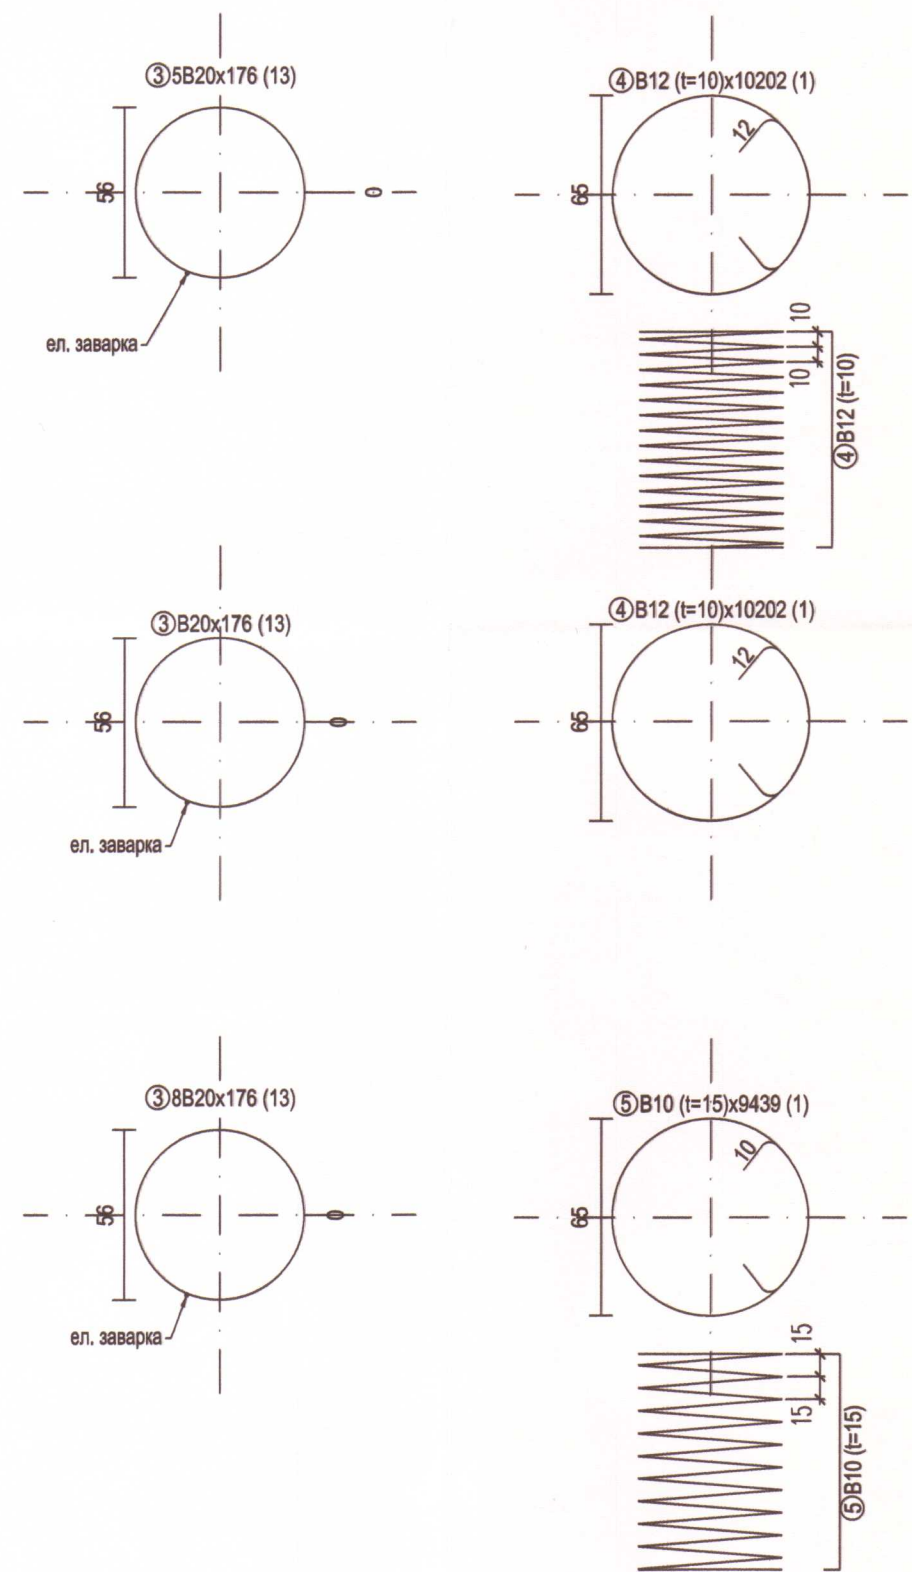

озн.	Ø [cm]	Марка стомана	единична дължина [cm]	брой пръти	повтаря се [бр.]	общ брой [бр.]	Обща дължина [m]	Тегло на [m]	общо тегло [kg]
Пилот L=13m (1 бр.)									
1	20	B500	600.00	1	12	12	72.00	2.47	177.55
2	20	B500	800.00	1	12	12	96.00	2.47	236.74
3	20	B500	176.00	1	13	13	22.88	2.47	56.42
4	12	B500	10202.00	1	1	1	102.02	0.89	90.59
5	10	B500	9439.00	1	1	1	94.39	0.62	58.24

Ø [mm]	lgn [m]	Тегло за m [kg/m]	Тегло [kg]
B500			
10	94.39	0.62	58.24
12	102.02	0.89	90.59
20	190.88	2.47	470.71
Всичко (B500)			619.54
Всичко за 1бр. пилот			620.00
Всичко за 15бр. пилоти			9300.00
Бетон C25/30 за 1бр. пилот			7m³
Бетон C25/30 за 15бр. пилот			105m³

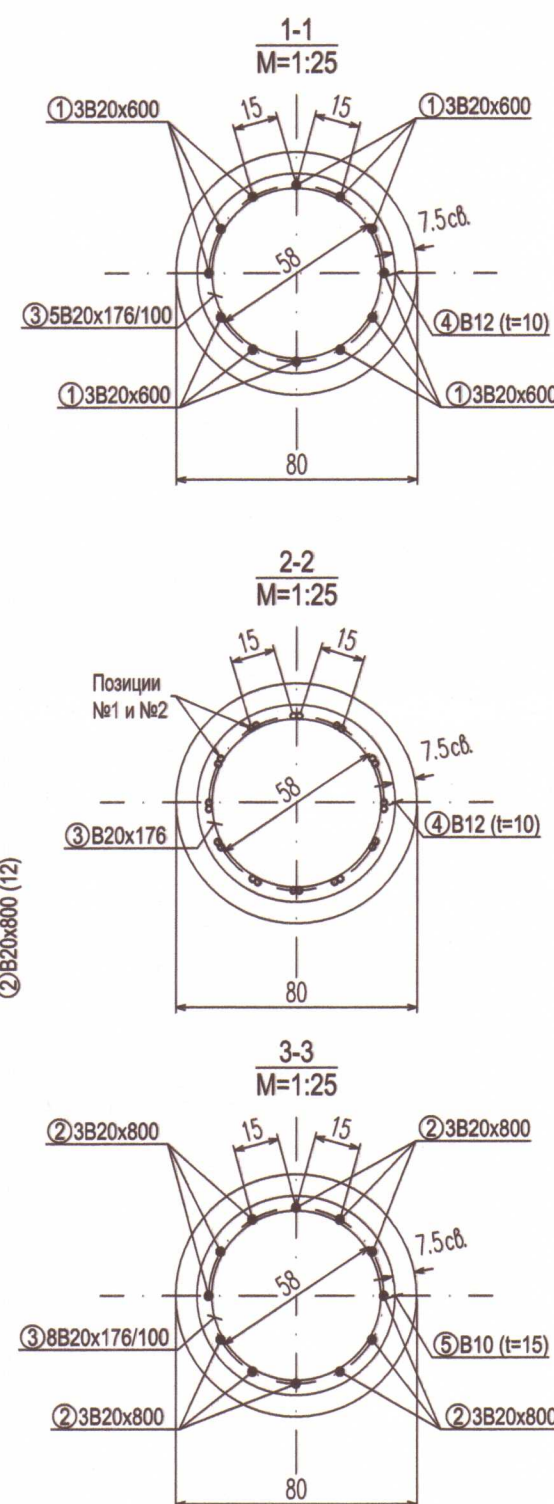

- Забележки:
- Всички размери са в сантиметри (cm), ако не е посочено друго на чертежа.
 - Бетон за пилоти - C25/30 (B30) - f_{ck}=25MPa, класове по въздействие (XC2), съгласно БДС EN 206-1/NA:2008.
 - Минималните изисквания към армировъчната стомана клас B500B са съгласно изискванията на БДС 9252:2007.
 - Дължината на армировъчните пръти, показани в настоящия чертеж, е определена с отчитане на диаметъра на железата и диаметъра на огъване.
 - Минималното светло бетонно покритие на най-външния слой армировка е 7.5 cm, ако не е показано друго в чертежа.
 - Настоящият чертеж да се разглежда съвместно с всички останали чертежи, обяснителна записка и техническата спецификация за обекта.
 - Заваръчните шевове се изпълняват с електроди тип E42.
 - Брой пилоти фундамент Ф2 - 8 броя, L=13m.
 - Брой пилоти за фундамент Ф3 - 7 броя, L=13m.

ОБЩИНА - КЪРДЖАЛИ
СЪГЛАСУВАМ
И ОДОБРЯВАМ

Гл. архитект
Доклад за оценка на съответствие
на проекта
"ЕКОИНЖЕНЕРИНГ"

КГМ РС № 155 от 03.08.2017г.

"ЕКОИНЖЕНЕРИНГ" ЕООД
ОЦЕНКА НА СЪОТВЕТСТВИЕТО
И СТРОИТЕЛЕН НАДЗОР
УДОСТОВЕРЕНИЕ № ПК-0456/04.08.2017г.
УПРАВИТЕЛ:
инж. Н. Петкова
СПЕЦИАЛИСТ ПО ЧАСТ:
ПОДПИС:

КАМАРА НА ИНЖЕНЕРИТЕ В
ИНВЕСТИЦИОННОТО ПРОЕКТИРАНЕ
Регистрационен № 0885
инж. ИВАНКА
ЯНКОВА-ДИМИТРОВА
ТЕХНИЧЕСКИ КОНТРОЛ - част КОНСТРУКТИВНА

ЕВРОПЕЙСКИ СЪЮЗ
ЕВРОПЕЙСКИ ФОНД ЗА
РЕГИОНАЛНО РАЗВИТИЕ

•УСТРА-ХОЛДИНГ• АД
6600 гр. Кърджали, ул. "Св. Стефан" № 32, телефон 0361/25 236, факс 0361/25 236
e-mail: ustara@ustara.com

Изпълнителен директор: В. Хаджийски

Инженеринг - проектиране, авторски надзор и изпълнение на строителство на пешеходен мост в парк "Арнезос - север", свързващ I-ва и II - ра част, по проект "Ремонт и реконструкция на улици и тротоари в град Кърджали", договор за БФП № BG16RFOP001-1.021-0003-C01, който се осъществява с финансовата подкрепа на Оперативна програма "Региони в растеж" 2014-2020 г., съфинансирана от Европейския съюз чрез Европейския фонд за регионално развитие

Чертеж: СТОМАНОБЕТОНЕН ПИЛОТ L=13m

Архитектура:
/арх. Ст. Луков /
Ел:
/инж. Д. Димитров /
Пътна:
/инж. В. Борисова /
ПБ:
/инж. Д. Драгоева /
Геодезия:
/инж. Н. Тончев /

Ръководител екип: инж. Павел Павлов

Проектант:

КАМАРА НА ИНЖЕНЕРИТЕ В ИНВЕСТИЦИОННОТО ПРОЕКТИРАНЕ
ПЪТНА ПРОЕКТАНТСКА ПРАВОСПОСОБНОСТ
Регистрационен № 02520
инж. ИВАНКА
ВАСИЛЕВА-КЕНЧЕВА
Потвърждавам:
КАМАРА НА ИНЖЕНЕРИТЕ В ИНВЕСТИЦИОННОТО ПРОЕКТИРАНЕ

ЧАСТ: КОНСТРУКЦИИ
ФАЗА: РП
МАШШ: М 1:50 М 1:35
ГОДИНА: 2019
ЛИСТ: 4/52