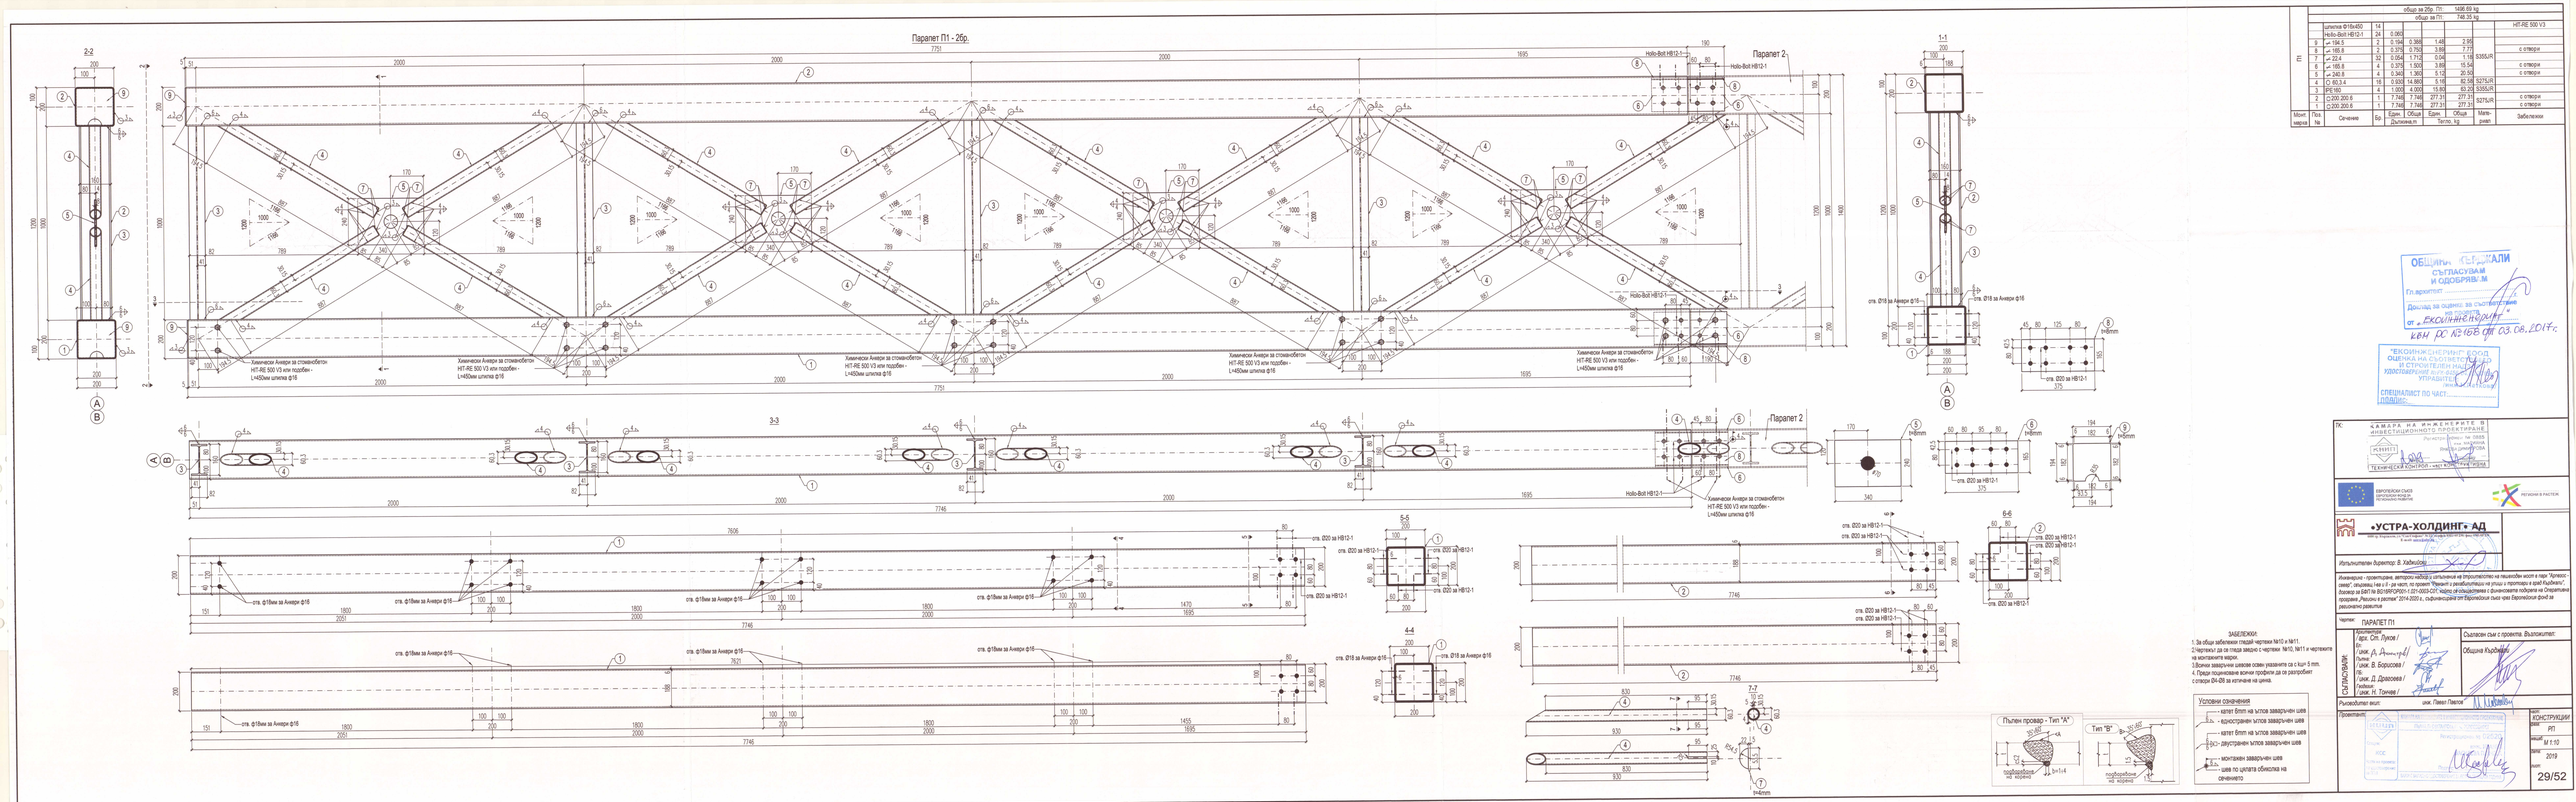

					общо за 2бр. П1:	1496.69 kg			
					общо за П1:	748.35 kg			
П1		шпилка Ф16х450	14						HIT-RE 500 V3
		Hollo-Bolt HB12-1	24	0.060					
	9	⌿194.5	2	0.194	0.388	1.48	2.95		
	8	⌿165.8	2	0.375	0.750	3.89	7.77		с отвори
	7	⌿22.4	32	0.054	1.712	0.04	1.18	S355JR	
	6	⌿165.8	4	0.375	1.500	3.89	15.54		с отвори
	5	⌿240.8	4	0.340	1.360	5.12	20.50		с отвори
	4	O 60.3.4	16	0.930	14.880	5.16	82.58	S275JR	
	3	IPE160	4	1.000	4.000	15.80	63.20	S355JR	
	2	□200.200.6	1	7.746	7.746	277.31	277.31	S275JR	с отвори
	1	□200.200.6	1	7.746	7.746	277.31	277.31		с отвори
Монт. марка	Поз. №	Сечение	Бр.	Един. Дължина,m	Обща	Един. Тегло, kg	Обща	Мате-риал	Забележки

ОБЩИНА КЪРДЖАЛИ СЪГЛАСУВАМ И ОДОБРЯВАМ
Гл.архитект .... г.
Доклад за оценка за съответствие на проекта
от „ЕКОИНЖЕНЕРИНГ" КБН РС №158 от 03.08.2017г.

"ЕКОИНЖЕНЕРИНГ" ЕООД ОЦЕНКА НА СЪОТВЕТСТВИЕТО И СТРОИТЕЛЕН НАДЗОР УДОСТОВЕРЕНИЕ №РК-0456 УПРАВИТЕЛ
СПЕЦИАЛИСТ ПО ЧАСТ.......... ПОДПИС:

ЗАБЕЛЕЖКИ:
1. За общи забележки гледай чертежи №10 и №11.
2. Чертежът да се гледа заедно с чертежи №10, №11 и чертежите на монтажните марки.
3. Всички заваръчни шевове освен указаните са с kш= 5 mm.
4. Преди поцинковане всички профили да се разпробият с отвори Ø4-Ø8 за изтичане на цинка.

Условни означения
- катет 6mm на ъглов заваръчен шев
- едностранен ъглов заваръчен шев
- катет 6mm на ъглов заваръчен шев
- двустранен ъглов заваръчен шев
- монтажен заваръчен шев
- шев по цялата обиколка на сечението

ТК:
КАМАРА НА ИНЖЕНЕРИТЕ В ИНВЕСТИЦИОННОТО ПРОЕКТИРАНЕ
Регистрационен № 0885
инж. МАРИЯНА ЯНКОВА ДИМИТРОВА
ТЕХНИЧЕСКИ КОНТРОЛ - част КОНСТРУКТИВНА

ЕВРОПЕЙСКИ СЪЮЗ ЕВРОПЕЙСКИ ФОНД ЗА РЕГИОНАЛНО РАЗВИТИЕ
РЕГИОНИ В РАСТЕЖ

•УСТРА-ХОЛДИНГ• АД

Изпълнителен директор: В. Хаджийски

Инженеринг - проектиране, авторски надзор и изпълнение на строителство на пешеходен мост в парк "Арпезос-север", свързващ I-ва и II - ра част, по проект "Ремонт и рехабилитация на улици и тротоари в град Кърджали", договор за БФП № BG16RFOP001-1.021-0003-C01, който се осъществява с финансовата подкрепа на Оперативна програма „Региони в растеж" 2014-2020 г., съфинансирана от Европейския съюз чрез Европейския фонд за регионално развитие

Чертеж: ПАРАПЕТ П1

СЪГЛАСУВАЛИ:
Архитектура: /арх. Ст. Луков /
Ел: /инж. Д. Атанасов /
ВиК / Пътна: /инж. В. Борисова /
ПБ: /инж. Д. Драгоева /
Геодезия: /инж. Н. Тончев /

Съгласен съм с проекта. Възложител: Община Кърджали

Ръководител екип: инж. Павел Павлов
Проектант:

част: КОНСТРУКЦИИ
фаза: РП
мащаб: M 1:10
дата: 2019
лист: 29/52