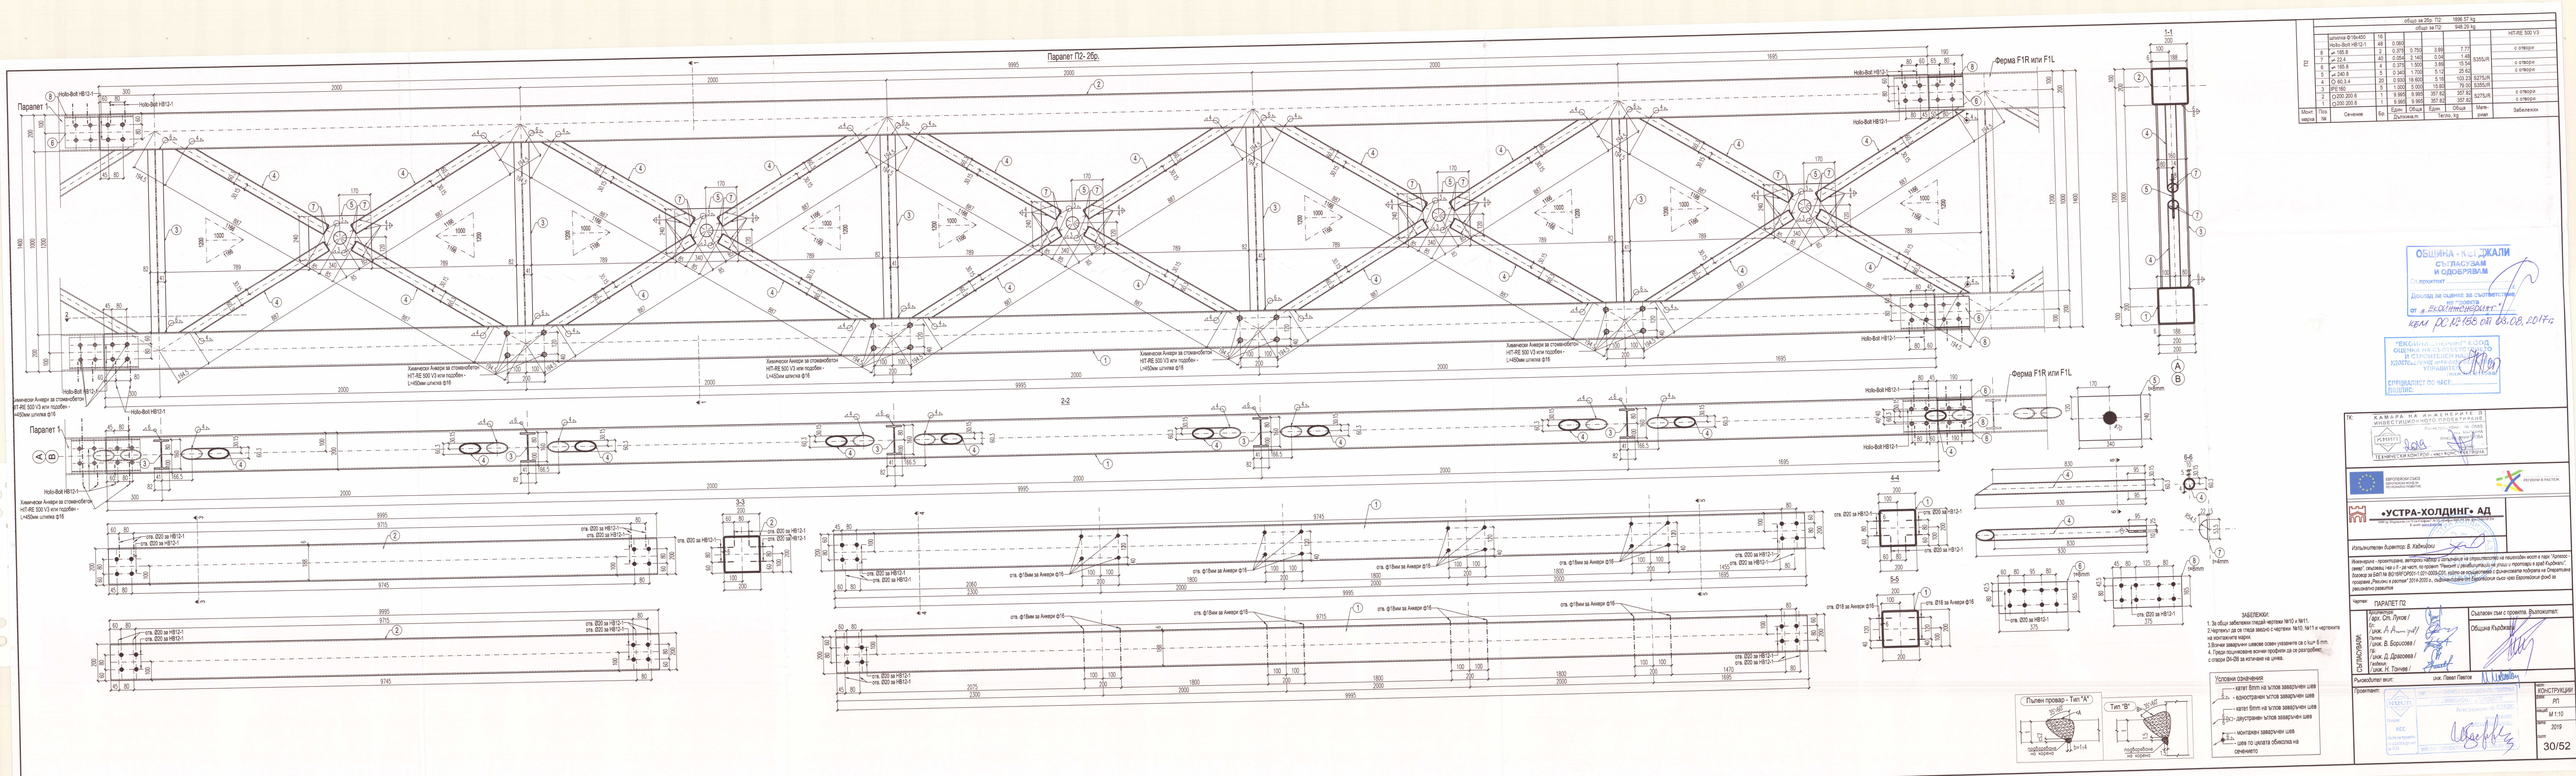

Парапет П2- 2бр.
Парапет 1
Ферма F1R или F1L
1-1
2-2
3-3
4-4
5-5
6-6
Hollo-Bolt HB12-1
Химически Анкери за стоманобетон HIT-RE 500 V3 или подобен - L=450мм шпилка ф16
отв. Ø20 за HB12-1
отв. Ø18 за Анкери ф16
отв. ф18мм за Анкери ф16
9995
2000
1695
t=8mm
t=4mm
Пълен провар - Тип "А"
Тип "В"
35°÷60°
подваряване на корена
c≤2
b=1÷4
1.5

Монт. марка	Поз. №	Сечение	Бр.	Дължина,m Един.	Дължина,m Обща	Тегло, kg Един.	Тегло, kg Обща	Мате-риал	Забележки
							общо за 2бр. П2:	1896.57 kg	
							общо за П2:	948.29 kg	
П2		шпилка ф16х450	16						HIT-RE 500 V3
		Hollo-Bolt HB12-1	48	0.060					
	8	⌿ 165.8	2	0.375	0.750	3.89	7.77	S355JR	с отвори
	7	⌿ 22.4	40	0.054	2.140	0.04	1.48		
	6	⌿ 165.8	4	0.375	1.500	3.89	15.54		с отвори
	5	⌿ 240.8	5	0.340	1.700	5.12	25.62		с отвори
	4	O 60,3.4	20	0.930	18.600	5.16	103.23	S275JR	
	3	IPE160	5	1.000	5.000	15.80	79.00	S355JR	
	2	▢200.200.6	1	9.995	9.995	357.82	357.82	S275JR	с отвори
	1	▢200.200.6	1	9.995	9.995	357.82	357.82		с отвори

ЗАБЕЛЕЖКИ:
1. За общи забележки гледай чертежи №10 и №11.
2. Чертежът да се гледа заедно с чертежи №10, №11 и чертежите на монтажните марки.
3. Всички заваръчни шевове освен указаните са с kш= 6 mm.
4. Преди поцинковане всички профили да се разпробият с отвори Ø4-Ø8 за изтичане на цинка.

Условни означения
- катет 6mm на ъглов заваръчен шев
- едностранен ъглов заваръчен шев
- катет 6mm на ъглов заваръчен шев
- двустранен ъглов заваръчен шев
- монтажен заваръчен шев
- шев по цялата обиколка на сечението

ОБЩИНА - КЪРДЖАЛИ
СЪГЛАСУВАМ
И ОДОБРЯВАМ
Гл.архитект ....
....................г.
Доклад за оценка за съответствие на проекта
от „ЕКОИНЖЕНЕРИНГ"
КБМ РС №158 от 03.08.2017г.

"ЕКОИНЖЕНЕРИНГ" ЕООД
ОЦЕНКА НА СЪОТВЕТСТВИЕТО
И СТРОИТЕЛЕН НАДЗОР
УДОСТОВЕРЕНИЕ №РК-0456/04.03.2016г.
УПРАВИТЕЛ
/инж.Н.Петкова/
СПЕЦИАЛИСТ ПО ЧАСТ:....................
ПОДПИС:

ТК:
КАМАРА НА ИНЖЕНЕРИТЕ В ИНВЕСТИЦИОННОТО ПРОЕКТИРАНЕ
Регистрационен № 0885
инж. МАРИЯНА ЯНКОВА ДИМИТРОВА
КИИП
2019
ТЕХНИЧЕСКИ КОНТРОЛ - част КОНСТРУКТИВНА

ЕВРОПЕЙСКИ СЪЮЗ
ЕВРОПЕЙСКИ ФОНД ЗА РЕГИОНАЛНО РАЗВИТИЕ

ОПЕРАТИВНА ПРОГРАМА
РЕГИОНИ В РАСТЕЖ

•УСТРА-ХОЛДИНГ• АД
6600 гр. Кърджали, ул."Сан Стефано" № 22; телефон 0361/65 230; факс 0361/65 236
E-mail: ustra@abv.bg

Изпълнителен директор: В. Хаджийски

Инженеринг - проектиране, авторски надзор и изпълнение на строителство на пешеходен мост в парк "Арпезос - север", свързващ I-ва и II - ра част, по проект "Ремонт и рехабилитации на улици и тротоари в град Кърджали", договор за БФП № BG16RFOP001-1.021-0003-C01, който се осъществява с финансовата подкрепа на Оперативна програма „Региони в растеж" 2014-2020 г., съфинансирана от Европейския съюз чрез Европейския фонд за регионално развитие

Чертеж: ПАРАПЕТ П2

СЪГЛАСУВАЛИ:		Съгласен съм с проекта. Възложител:
	Архитектура: / арх. Ст. Луков /	Община Кърджали
	Ел: / инж. А. Димитров /	
	Пътна: / инж. В. Борисова /	
	ПБ: / инж. Д. Драгоева /	
	Геодезия: / инж. Н. Тончев /	

Ръководител екип: инж. Павел Павлов

Проектант:
КАМАРА НА ИНЖЕНЕРИТЕ В ИНВЕСТИЦИОННОТО ПРОЕКТИРАНЕ
ПЪЛНА ПРОЕКТАНТСКА ПРАВОСПОСОБНОСТ
Регистрационен № 02520
инж. ИВАН ВАСИЛ ВАСИЛЕВ ВАНЧЕВ
КИИП
Секция: КСС
Части на проекта: по удостоверение за ППП
ВАЖИ С ВАЛИДНО УДОСТОВЕРЕНИЕ ЗА ТЕКУЩАТА ГОДИНА

част:	КОНСТРУКЦИИ
фаза:	РП
мащаб:	М 1:10
дата:	2019
лист:	30/52