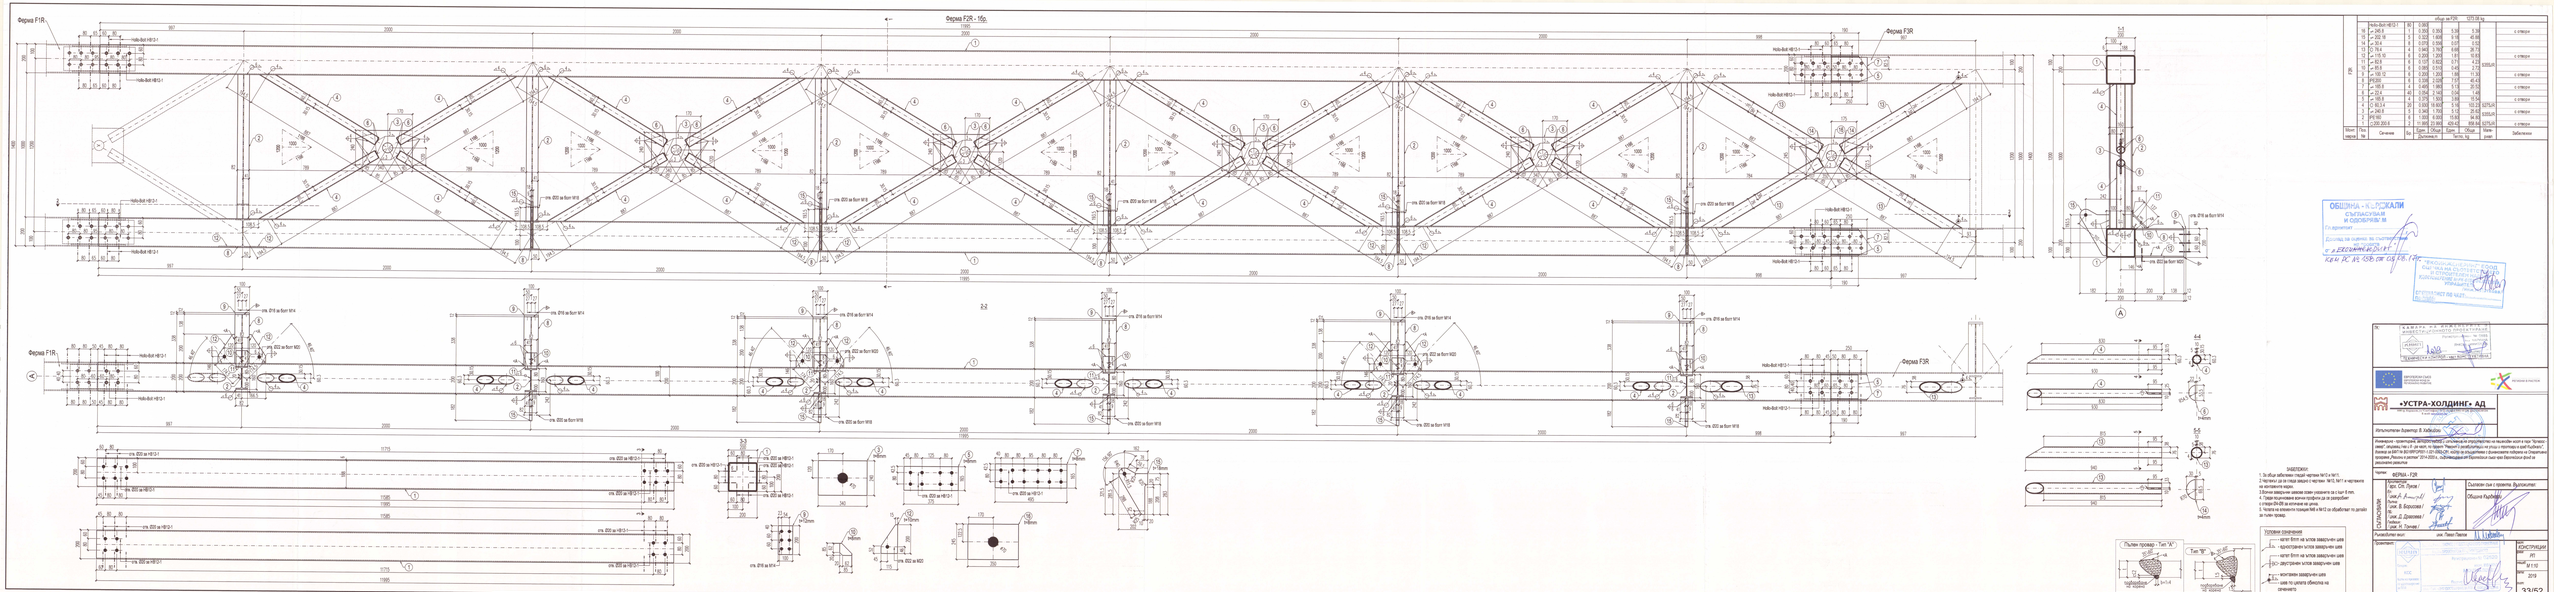

Ферма F1R
Ферма F2R - 15бр.
Ферма F3R
11995
2000
Hollo-Bolt HB12-1
отв. Ø20 за болт М18
отв. Ø16 за болт М14
отв. Ø22 за болт М20
2-2
1-1
3-3
4-4
5-5
А
t=4mm
Пълен провар - Тип "А"
Тип "В"
35°÷60°
подваряване на корена
b=1÷4
c≤2
1.5

							общо за F2R:	1273.08 kg	
F2R		Hollo-Bolt HB12-1	80	0.060				S355JR	
	16	⌿ 245.8	1	0.350	0.350	5.39	5.39		с отвори
	15	⌿ 202.18	5	0.322	1.608	9.18	45.88		
	14	⌿ 30.4	8	0.070	0.556	0.07	0.52		
	13	○ 76.4	4	0.940	3.760	6.68	26.73		
	12	⌿ 115.10	6	0.200	1.200	1.81	10.83		с отвори
	11	⌿ 82.8	6	0.137	0.822	0.71	4.23		
	10	⌿ 85.8	6	0.085	0.510	0.45	2.72		
	9	⌿ 100.12	6	0.200	1.200	1.88	11.30		с отвори
	8	IPE200	6	0.338	2.028	7.57	45.43		
	7	⌿ 165.8	4	0.495	1.980	5.13	20.52		с отвори
	6	⌿ 22.4	40	0.054	2.140	0.04	1.48		
	5	⌿ 165.8	4	0.375	1.500	3.89	15.54		с отвори
	4	○ 60,3.4	20	0.930	18.600	5.16	103.23	S275JR	
	3	⌿ 240.8	5	0.340	1.700	5.12	25.62	S355JR	с отвори
	2	IPE160	6	1.000	6.000	15.80	94.80		
	1	▢200.200.6	2	11.995	23.990	429.42	858.84	S275JR	с отвори
Монт. марка	Поз. №	Сечение	Бр.	Дължина,m Един.	Дължина,m Обща	Тегло, kg Един.	Тегло, kg Обща	Мате-риал	Забележки

ОБЩИНА - КЪРДЖАЛИ
СЪГЛАСУВАМ
И ОДОБРЯВАМ
Гл.архитект ....
....................г.
Доклад за оценка за съответствие на проекта
от „ЕКОИНЖЕНЕРИНГ"
Към РС № 158 от 03.08.17г.

"ЕКОИНЖЕНЕРИНГ" ЕООД
ОЦЕНКА НА СЪОТВЕТСТВИЕТО
И СТРОИТЕЛЕН НАДЗОР
УДОСТОВЕРЕНИЕ №РК-0456/04.05.2018г.
УПРАВИТЕЛ:
/инж. Н. Пяткова/
СПЕЦИАЛИСТ ПО ЧАСТ: ....
ПОДПИС:

ЗАБЕЛЕЖКИ:

1. За общи забележки гледай чертежи №10 и №11.
2. Чертежът да се гледа заедно с чертежи №10, №11 и чертежите на монтажните марки.
3. Всички заваръчни шевове освен указаните са с kш= 6 mm.
4. Преди поцинковане всички профили да се разпробият с отвори Ø4-Ø8 за изтичане на цинка.
5. Челата на елементи позиция №8 и №12 се обработват по детайл за пълен провар.

Условни означения

- катет 6mm на ъглов заваръчен шев
- едностранен ъглов заваръчен шев
- катет 6mm на ъглов заваръчен шев
- двустранен ъглов заваръчен шев
- монтажен заваръчен шев
- шев по цялата обиколка на сечението

ТК:
КАМАРА НА ИНЖЕНЕРИТЕ В ИНВЕСТИЦИОННОТО ПРОЕКТИРАНЕ
КИИП
Регистрационен № 0885
инж. МАРИЯНА ЯНКОВА ДИМИТРОВА
2019 /дата/
/подпис/
ТЕХНИЧЕСКИ КОНТРОЛ - част КОНСТРУКТИВНА

ЕВРОПЕЙСКИ СЪЮЗ
ЕВРОПЕЙСКИ ФОНД ЗА РЕГИОНАЛНО РАЗВИТИЕ
ОПЕРАТИВНА ПРОГРАМА
РЕГИОНИ В РАСТЕЖ

•УСТРА-ХОЛДИНГ• АД

6600 гр. Кърджали, ул."Сан Стефано" № 22; телефон 0361/ 65 230; факс 0361/65 236
E-mail: ustra@abv.bg

Изпълнителен директор: В. Хаджийски

Инженеринг - проектиране, авторски надзор и изпълнение на строителство на пешеходен мост в парк "Арпезос - север", свързващ I-ва и II - ра част, по проект "Ремонт и рехабилитации на улици и тротоари в град Кърджали", договор за БФП № BG16RFOP001-1.021-0003-C01, който се осъществява с финансовата подкрепа на Оперативна програма „Региони в растеж" 2014-2020 г., съфинансирана от Европейския съюз чрез Европейския фонд за регионално развитие

Чертеж: ФЕРМА - F2R

СЪГЛАСУВАЛИ:
Архитектура: /арх. Ст. Луков /
Ел: /инж. Д. Димитров /
Пътна: /инж. В. Борисова /
ПБ: /инж. Д. Драгоева /
Геодезия: /инж. Н. Тончев /

Съгласен съм с проекта. Възложител:
Община Кърджали

Ръководител екип: инж. Павел Павлов

Проектант:
КАМАРА НА ИНЖЕНЕРИТЕ В ИНВЕСТИЦИОННОТО ПРОЕКТИРАНЕ
ПЪЛНА ПРОЕКТАНТСКА ПРАВОСПОСОБНОСТ
КИИП
Регистрационен № 02520
инж. ИВАНКА ВАСИЛЕВА ПЕНЧЕВА
Секция: КСС
Части на проекта: по удостоверение за ППП
Подпис:
ВАЖИ С ВАЛИДНО УДОСТОВЕРЕНИЕ ЗА ППП ЗА ТЕКУЩАТА ГОДИНА

част: КОНСТРУКЦИИ
фаза: РП
мащаб: М 1:10
дата: 2019
лист: 33/52