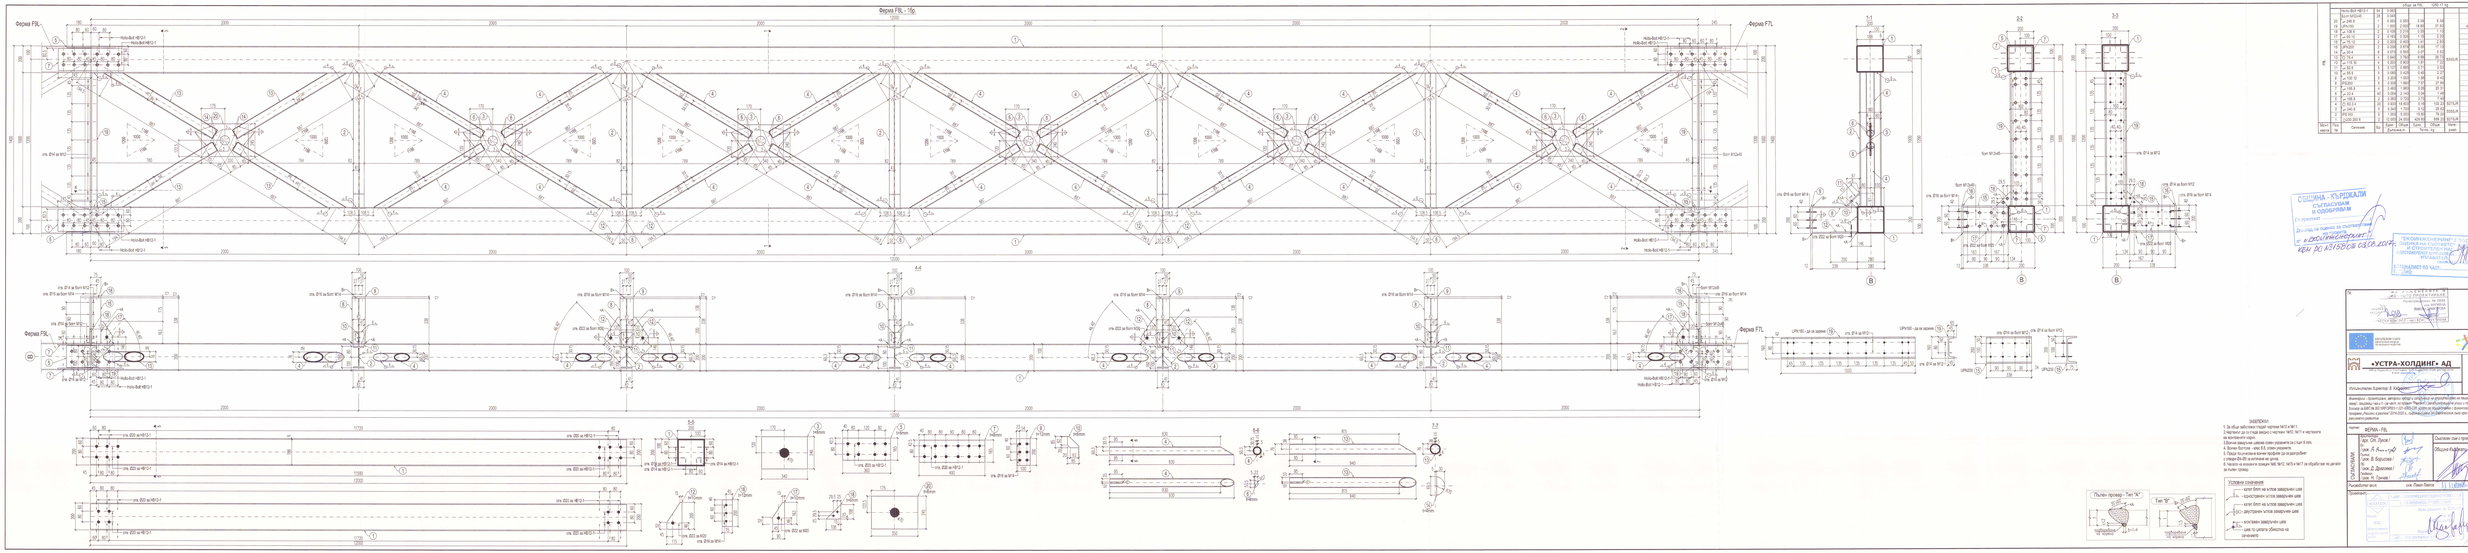

Монт. марка	Поз. №	Сечение	Бр.	Един. Дължина, m	Обща Дължина, m	Един. Тегло, kg	Обща Тегло, kg	Мате-риал	Забележки
F8L		общо за F8L: 1250.17 kg							
		Hollo-Bolt HB12-1	64	0.060					
		Болт M12x45	28	0.045					клас 8.8
	20	⌿245.8	1	0.350	0.350	5.39	5.39	S355JR	с отвори
	19	UPN160	2	1.000	2.000	18.80	37.60		зарязва се / с отвори
	18	⌿108.6	2	0.108	0.216	0.55	1.10		с отвори
	17	⌿90.10	2	0.163	0.326	1.15	2.30		с отвори
	16	⌿75.12	2	0.200	0.400	1.41	2.83		с отвори
	15	UPN200	2	0.338	0.676	8.55	17.10		с отвори
	14	⌿30.4	8	0.070	0.556	0.07	0.52		
	13	○ 76.4	4	0.940	3.760	6.68	26.73		
	12	⌿115.10	4	0.200	0.800	1.81	7.22		с отвори
	11	⌿82.8	5	0.137	0.685	0.71	3.53		
	10	⌿85.8	5	0.085	0.425	0.45	2.27		
	9	⌿100.12	5	0.200	1.000	1.88	9.42		с отвори
	8	IPE200	5	0.338	1.690	7.57	37.86		
	7	⌿165.8	4	0.490	1.960	5.08	20.31		с отвори
	6	⌿22.4	40	0.054	2.140	0.04	1.48		
	5	⌿165.8	2	0.360	0.720	3.73	7.46		с отвори
	4	○ 60,3.4	20	0.930	18.600	5.16	103.23	S275JR	
	3	⌿240.8	5	0.340	1.700	5.12	25.62	S355JR	с отвори
	2	IPE160	5	1.000	5.000	15.80	79.00		
	1	▢200.200.6	2	12.000	24.000	429.60	859.20	S275JR	с отвори

ЗАБЕЛЕЖКИ:

1. За общи забележки гледай чертежи №10 и №11.
2. Чертежът да се гледа заедно с чертежи №10, №11 и чертежите на монтажните марки.
3. Всички заваръчни шевове освен указаните са с kш= 6 mm.
4. Всички болтове - клас 8.8, освен указаните.
5. Преди поцинковане всички профили да се разпробиват с отвори Ø4-Ø8 за изтичане на цинка.
6. Чапата на елементи позиция №8, №12, №15 и №17 се обработват по детайл за пълен провар.

Условни означения

- катет 6mm на ъглов заваръчен шев
- едностранен ъглов заваръчен шев
- катет 6mm на ъглов заваръчен шев
- двустранен ъглов заваръчен шев
- монтажен заваръчен шев
- шев по цялата обиколка на сечението

ОБЩИНА - КЪРДЖАЛИ
СЪГЛАСУВАМ
И ОДОБРЯВАМ
Гл. архитект: ....
Доклад за оценка за съответствие на проекта
от „ЕКОИНЖЕНЕРИНГ"
КОН ДС №158 от 03.08.2017

"ЕКОИНЖЕНЕРИНГ" ЕООД
ОЦЕНКА НА СЪОТВЕТСТВИЕТО И СТРОИТЕЛЕН НАДЗОР
УДОСТОВЕРЕНИЕ ...
УПРАВИТЕЛ: ....
СПЕЦИАЛИСТ ПО ЧАСТ: ....
ПОДПИС: ....

ТК:

ЕВРОПЕЙСКИ СЪЮЗ
ЕВРОПЕЙСКИ ФОНД ЗА РЕГИОНАЛНО РАЗВИТИЕ
РЕГИОНИ В РАСТЕЖ

«УСТРА-ХОЛДИНГ» АД

Изпълнителен директор: В. Хаджиев

Инженеринг - проектиране, авторски надзор и изпълнение на строителство на пешеходен мост в парк "Арпезос-север", свързващ ж.к. II и ж.к. III част, по проект "Рехабилитация на улици и тротоари в град Кърджали", договор за БФП № BG16RFOP001-1.021-0003-C01, който се осъществява с финансовата подкрепа на Оперативна програма „Региони в растеж" 2014-2020 г., съфинансирана от Европейския съюз чрез Европейския фонд за регионално развитие

Чертеж:	ФЕРМА - F8L
СЪГЛАСУВАЛИ: Архитектура:	/арх. Ст. Лукое /
Ел:	/инж. Л. Анчева /
Пътна:	/инж. В. Борисова /
ПБ:	/инж. Д. Драгоева /
Геодезия:	/инж. Н. Тончев /
Ръководител екип:	инж. Павел Павлов
Проектант:	

Съгласен съм с проекта. Възложител:

Община Кърджали

Част:	КОНСТРУКЦИИ
Фаза:	РП
Мащаб:	M 1:10
Дата:	2019
Лист:	44/52