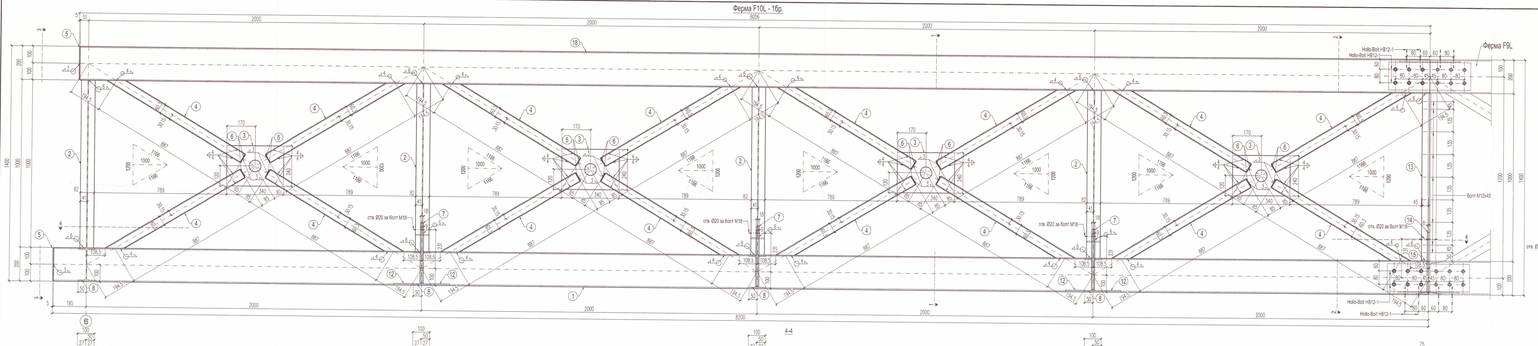

общо за F10L: 860.58 kg

Монт. марка	Поз. №	Сечение	Бр.	Дължина,m Един.	Дължина,m Обща	Тегло, kg Един.	Тегло, kg Обща	Мате-риал	Забележки
F10L		Hollo-Bolt HB12-1	32	0.060					клас 8.8
		Болт M12x45	28	0.045					
	18	□200.200.6	1	8.051	8.051	288.23	288.23	S275JR	с отвори
	17	⌐108.6	1	0.200	0.200	1.02	1.02		с отвори
	16	⌐75.12	1	0.200	0.200	1.41	1.41		с отвори
	15	UPN200	1	0.338	0.338	8.55	8.55		с отвори
	14	⌐166.5.8	1	0.359	0.359	3.75	3.75		с отвори
	13	UPN160	1	1.000	1.000	18.80	18.80		зарязва се / с отвори
	12	⌐115.10	4	0.200	0.800	1.81	7.22		с отвори
	11	⌐82.8	4	0.137	0.548	0.71	2.82	S355JR	
	10	⌐85.8	4	0.085	0.340	0.45	1.81		
	9	⌐100.12	4	0.200	0.800	1.88	7.54		с отвори
	8	IPE200	4	0.338	1.352	7.57	30.28		
	7	⌐166.5.18	3	0.359	1.077	8.45	25.34		с отвори
	6	⌐22.4	32	0.054	1.712	0.04	1.18		
	5	⌐194.5	2	0.194	0.388	1.48	2.95		
	4	O 60.3.4	16	0.930	14.880	5.16	82.58	S275JR	
	3	⌐240.8	4	0.340	1.360	5.12	20.50	S355JR	с отвори
	2	IPE160	4	1.000	4.000	15.80	63.20	S275JR	
	1	□200.200.6	1	8.195	8.195	293.38	293.38	S275JR	с отвори

ОБЩИНА КЪРДЖАЛИ
СЪГЛАСУВАМ
И ОДОБРЯВАМ
Гл. архитект ...
Доклад за оценка за съответствие на проекта
с "ЕКОИНЖЕНЕРИНГ"
КСИ РС №158 от 03.08.2017г.

"ЕКОИНЖЕНЕРИНГ" ЕООД
ОЦЕНКА НА СЪОТВЕТСТВИЕТО И СТРОИТЕЛЕН НАДЗОР
УДОСТОВЕРЕНИЕ №РК-0156
СПЕЦИАЛИСТ ПО ЧАСТ ...
ПОДПИС:

ЗАБЕЛЕЖКИ:

1. За общи забележки гледай чертежи №10 и №11.
2. Чертежът да се гледа заедно с чертежи №10, №11 и чертежите на монтажните марки.
3. Всички заваръчни шевове освен указаните са с kш= 6 mm.
4. Всички болтове - клас 8.8, освен указаните.
5. Преди поцинковане всички профили да се разпробият с отвори Ø4-Ø8 за изтичане на цинка.
6. Челата на елементи позиция №8, №12 и №15 се обработват по детайл за пълен провар.

Условни означения

- катет 6mm на ъглов заваръчен шев
- едностранен ъглов заваръчен шев
- катет 6mm на ъглов заваръчен шев
- двустранен ъглов заваръчен шев
- монтажен заваръчен шев
- шев по цялата обиколка на сечението

ТК:

ИНВЕСТИЦИОННОТО ПРОЕКТИРАНЕ
Регистрационен № 0885
инж. МАРИЯНА ЯНКОВА ДИМИТРОВА
ТЕХНИЧЕСКИ КОНТРОЛ - ЧАСТ КОНСТРУКТИВНА

ЕВРОПЕЙСКИ СЪЮЗ
ЕВРОПЕЙСКИ ФОНД ЗА РЕГИОНАЛНО РАЗВИТИЕ

РЕГИОНИ В РАСТЕЖ

•УСТРА-ХОЛДИНГ• АД

Изпълнителен директор: В. Хаджийски

Инженеринг - проектиране, авторски надзор и изпълнение на строителство на пешеходен мост в парк "Арпезос - север", свързващ I-ва и II - ра част, по проект "Ремонт и рехабилитация на улици и тротоари в град Кърджали", договор за БФП № BG16RFOP001-1.021-0003-C01, който се осъществява с финансовата подкрепа на Оперативна програма „Региони в растеж" 2014-2020 г., съфинансирана от Европейския съюз чрез Европейския фонд за регионално развитие

Чертеж:	ФЕРМА - F10L		
СЪГЛАСУВАЛИ:	Архитектура: /арх. Ст. Луков /	Съгласен съм с проекта. Възложител:	
	Ел: /инж. А. Димитров /	Община Кърджали	
	Пътна: /инж. В. Борисова /		
	ПБ: /инж. Д. Драгоева /		
	Геодезия: /инж. Н. Тончев /		
Ръководител екип:	инж. Павел Павлов		
Проектант:		част: КОНСТРУКЦИИ	фаза: РП
		мащаб: М 1:10	дата: 2019
		лист: 48/52	

КИИП — КАМАРА НА ИНЖЕНЕРИТЕ В ИНВЕСТИЦИОННОТО ПРОЕКТИРАНЕ
Регистрационен № 02520
Секция: КСС
инж. Павел Павлов