
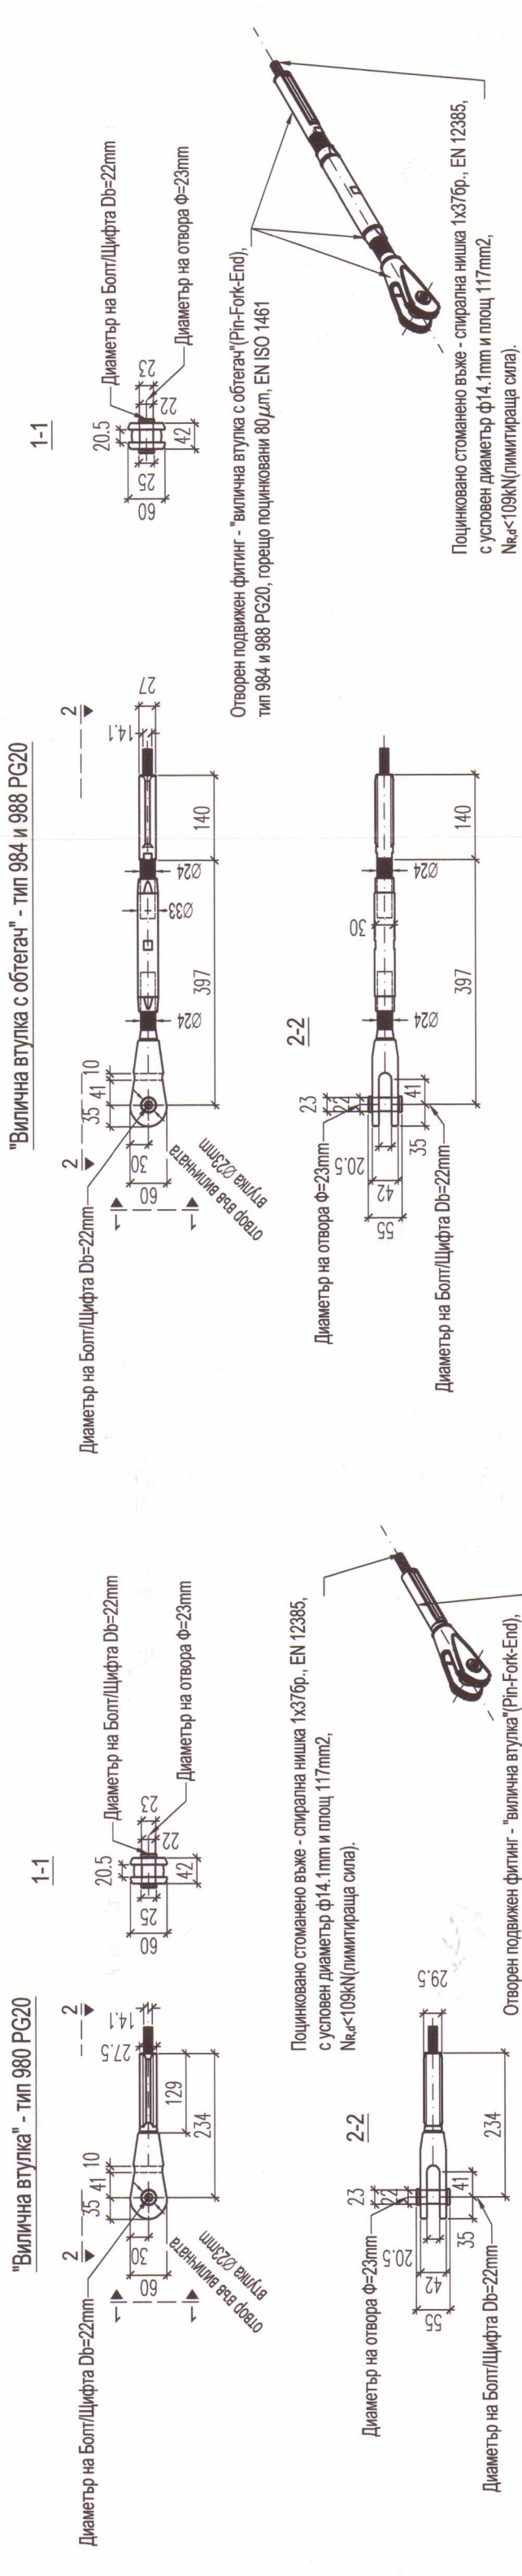



- ЗАБЕЛЕЖКИ:
- Открит спирален кабел с GALFAN - покритие, Размер PG 20 Тип 980 / 984;
 - Номинален диаметър ф14,1мм, 1х37бр нишки и площ 117mm²;
 - Кръгли проводници/нишки с покритие: GALFAN антикорозионно покритие съгласно EN 10244-2;
 - Модул на еластичност: 160kN / mm² ± 10kN / mm²;
 - Характеристична стойност на разрушаващо натоварване Z_{0,k}= 181kN;
 - Лимитиращо напрежение Z_{R,d}=N_{k,d}=109kN;
 - Един бр. краен отворен подвижен фитинг - "вилочна втулка (Pin-Fork-End), тип 980 PG20;
 - Един бр. краен отворен подвижен фитинг - "вилочна втулка с обтегач" (Pin-Fork-End), тип 984 и 988 PG20;
 - По два броя от всяка дължина;
 - За дължината виж таблицата.

Ai	Hi	Li, mm	ΔLi, mm	ΔLi, mm	брой
A1	H15	7182	25.6	2.6	2
	H14	6974	14.3	2.5	2
	H13	6363	9.1	2.3	2
	H12	5269	7.6	1.9	2
A2	H11	3939	8.5	1.4	2
	H10	4785			
	H9	5183			
	H8	5183			
	H7	4786	13.5	1.1	2
A3	H6	3941	12.6	1.4	2
	H5	2746	7.4	1.0	2

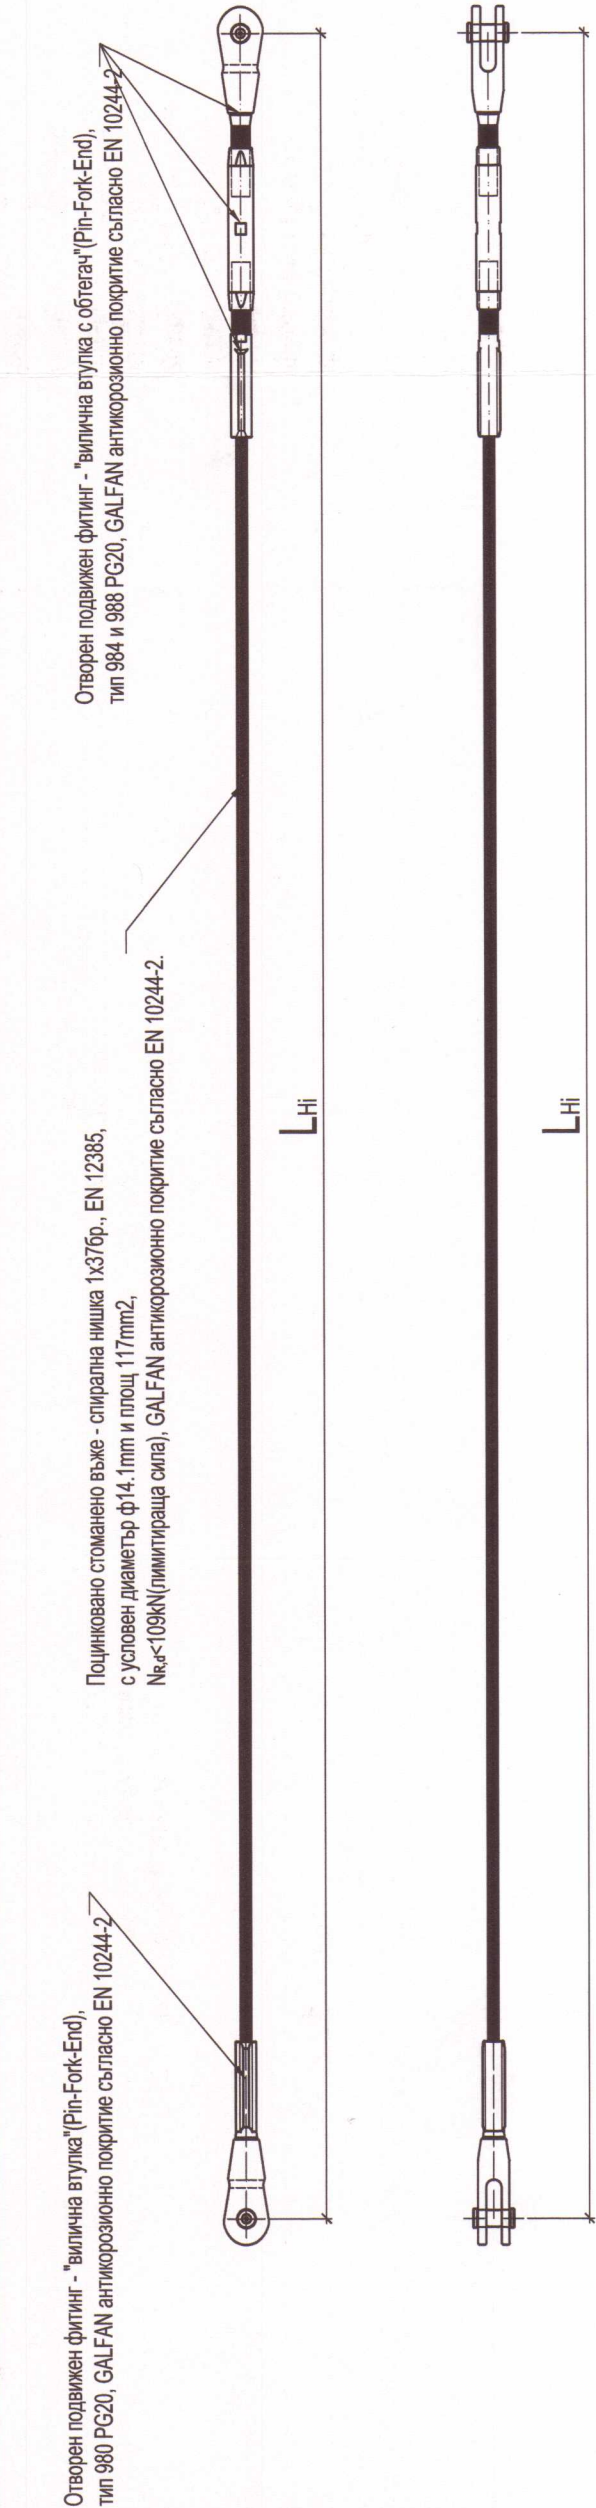


НАСТИЛНА СКАРА ОТ ЛАМАРИНЕНИ ПРОФИЛИ ВР- ON 250/75/2.5MM, СТОМАНА S235JR, ГОРЕЩО ПОЦИНКОВАНА ПО БДС EN ISO 1461


Елемент 1 - ВР- ON 250/75/2.5mm-624бр.

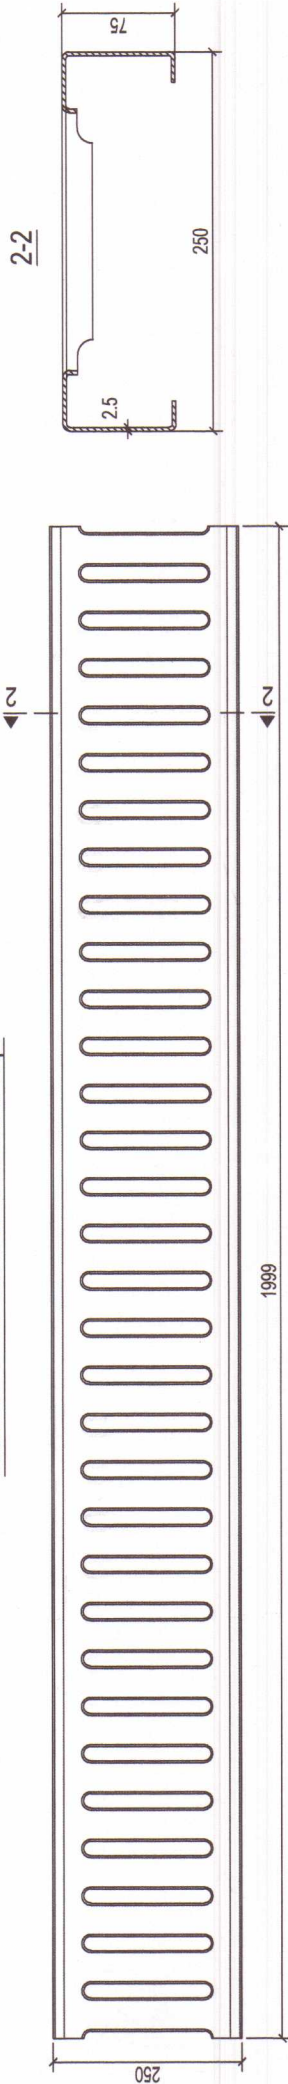

Елемент 2 - ВР- ON 250/75/2.5mm-326бр.

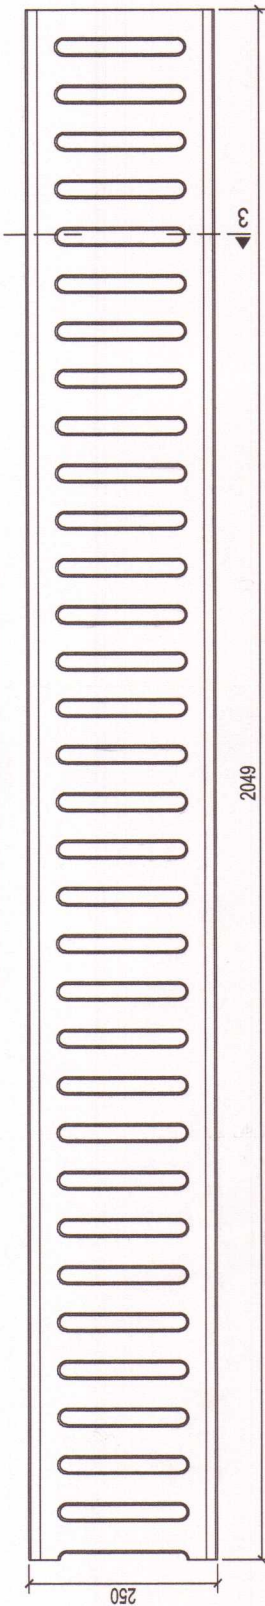

"ЕКОИНЖЕНЕРИ
ОЦЕНКА НА СЪО
И СТРОИТЕЛЕ
УДОСТОВЕРЕНИЕ №РК
УПРАВЛЕНИЕ
ПОДПИСИ:
СПЕЦИАЛИСТ ПО ЧАСТ. /

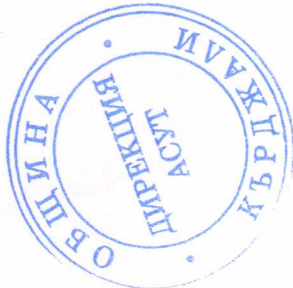

ТК:

КАМАРА НА ИНЖЕНЕРИТЕ В
ИНВЕСТИЦИОННОТО ПРОЕКТИРАНЕ

РЕГИСТРАЦИОНЕН № 0885
ОБЩЕСТВЕНА
МАРИНА

КНИП

ТЕХНИЧЕСКИ КОНТРОЛ - ЧЕЛ КОНСТРУКЦИОНА

ЯНКОВИЧНИКОВА

ЕВРОПЕЙСКИ СЪЮЗ
ЕВРОПЕЙСКИ ФОНД ЗА
РЕГИОНАЛНО РАЗВИТИЕ

РЕГИОНАЛНА РАСТЕЖ

•УСТРА-ХОЛДИНГ• АД

Изпълнителен директор: В. Хаджийски

Инженерия - проектиране, авторски надзор и изпълнение на строителството на пътнически мост в парк "Арлеос - север", сградата на II - ра част, по проект "Ремонт и реконструкция на улични и тротоари в град "Кърджали", осигурява БОНТ № BG16RFG001-1.021-0003-S01, който се осъществява с финансовата подкрепа на Оперативна програма "Региони в растеж" 2014-2020 г., съфинансирана от Европейския съюз чрез Европейския фонд за регионално развитие

Чертеж:

СТОМАНИ ВЪЖЕТА И НАСТИЛНА СКАРА

Архитектура: / арх. Ст. Луков /

Ел: / инж. А. Хаджийски /

Плът: / инж. В. Борисова /

Пб: / инж. Д. Драговева /

Геодизайн: / инж. Н. Тончев /

СЪГЛАСУВАЛИ:

Община Кърджали

Съгласен съм с проекта. Възложител:

Ръководител експ.: инж. Павел Павлов

Проектирант:

КОНСТРУКЦИИ

РП

М 1:10

2019

52/52