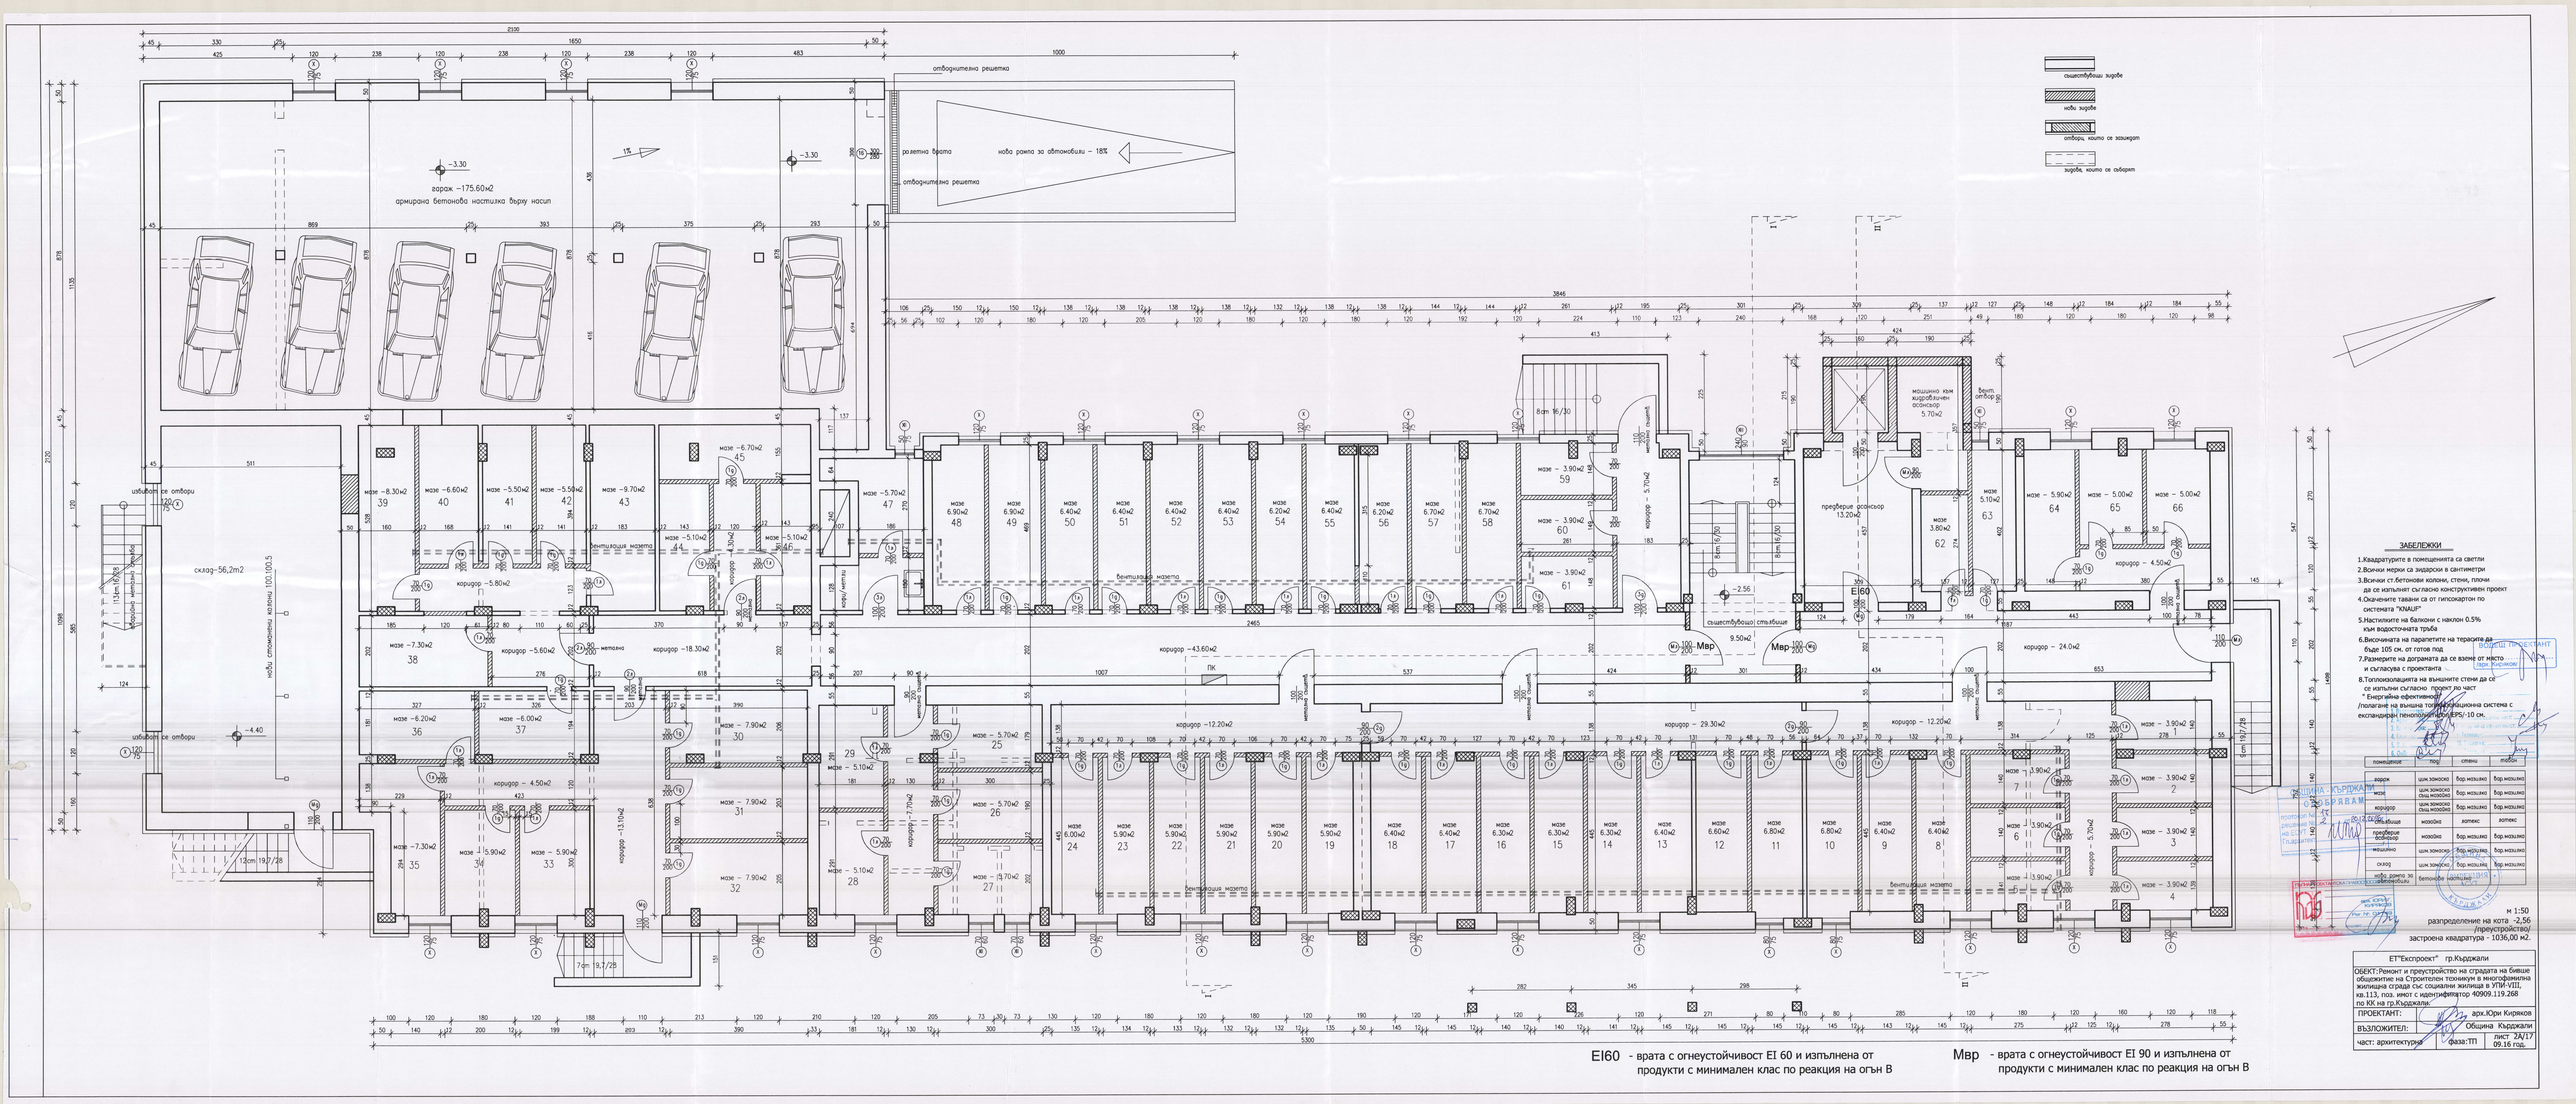
гараж – 175.60м2
армирана бетонова настилка върху насип
отводнителна решетка
рампа за автомобили – 18%
склад-56,2m2
ЕІ60
Мвр
ЗАБЕЛЕЖКИ
1.Квадратурите в помещенията са светли
2.Всички мерки са зидарски в сантиметри
3.Всички ст.бетонови колони, стени, плочи да се изпълнят съгласно конструктивен проект
4.Окачените тавани са от гипсокартон по системата "KNAUF"
5.Настилките на балкони с наклон 0.5% към водосточната тръба
6.Височината на парапетите на терасите да бъде 105 см. от готов под
7.Размерите на дограмата да се вземе от място и съгласува с проектанта
8.Топлоизолацията на външните стени да се се изпълни съгласно проекта по част * Енергийна ефективност
/полагане на външна топлоизолационна система с експандиран пенополистирол EPS/-10 см.
ЕТ"Експроект" гр.Кърджали
ОБЕКТ:Ремонт и преустройство на сградата на бивше общежитие на Строителен техникум в многофамилна жилищна сграда със социални жилища в УПИ-VIII, кв.113, поз. имот с идентификатор 40909.119.268 по КК на гр.Кърджали
ПРОЕКТАНТ: арх.Юри Киряков
ВЪЗЛОЖИТЕЛ: Община Кърджали
част: архитектура
фаза:ТП
лист 2А/17
09.16 год.
ОБЩИНА КЪРДЖАЛИ ОДОБРЯВАМ
ВОДЕЩ ПРОЕКТАНТ
ЕІ60 - врата с огнеустойчивост ЕІ 60 и изпълнена от продукти с минимален клас по реакция на огън В
Мвр - врата с огнеустойчивост ЕІ 90 и изпълнена от продукти с минимален клас по реакция на огън В