


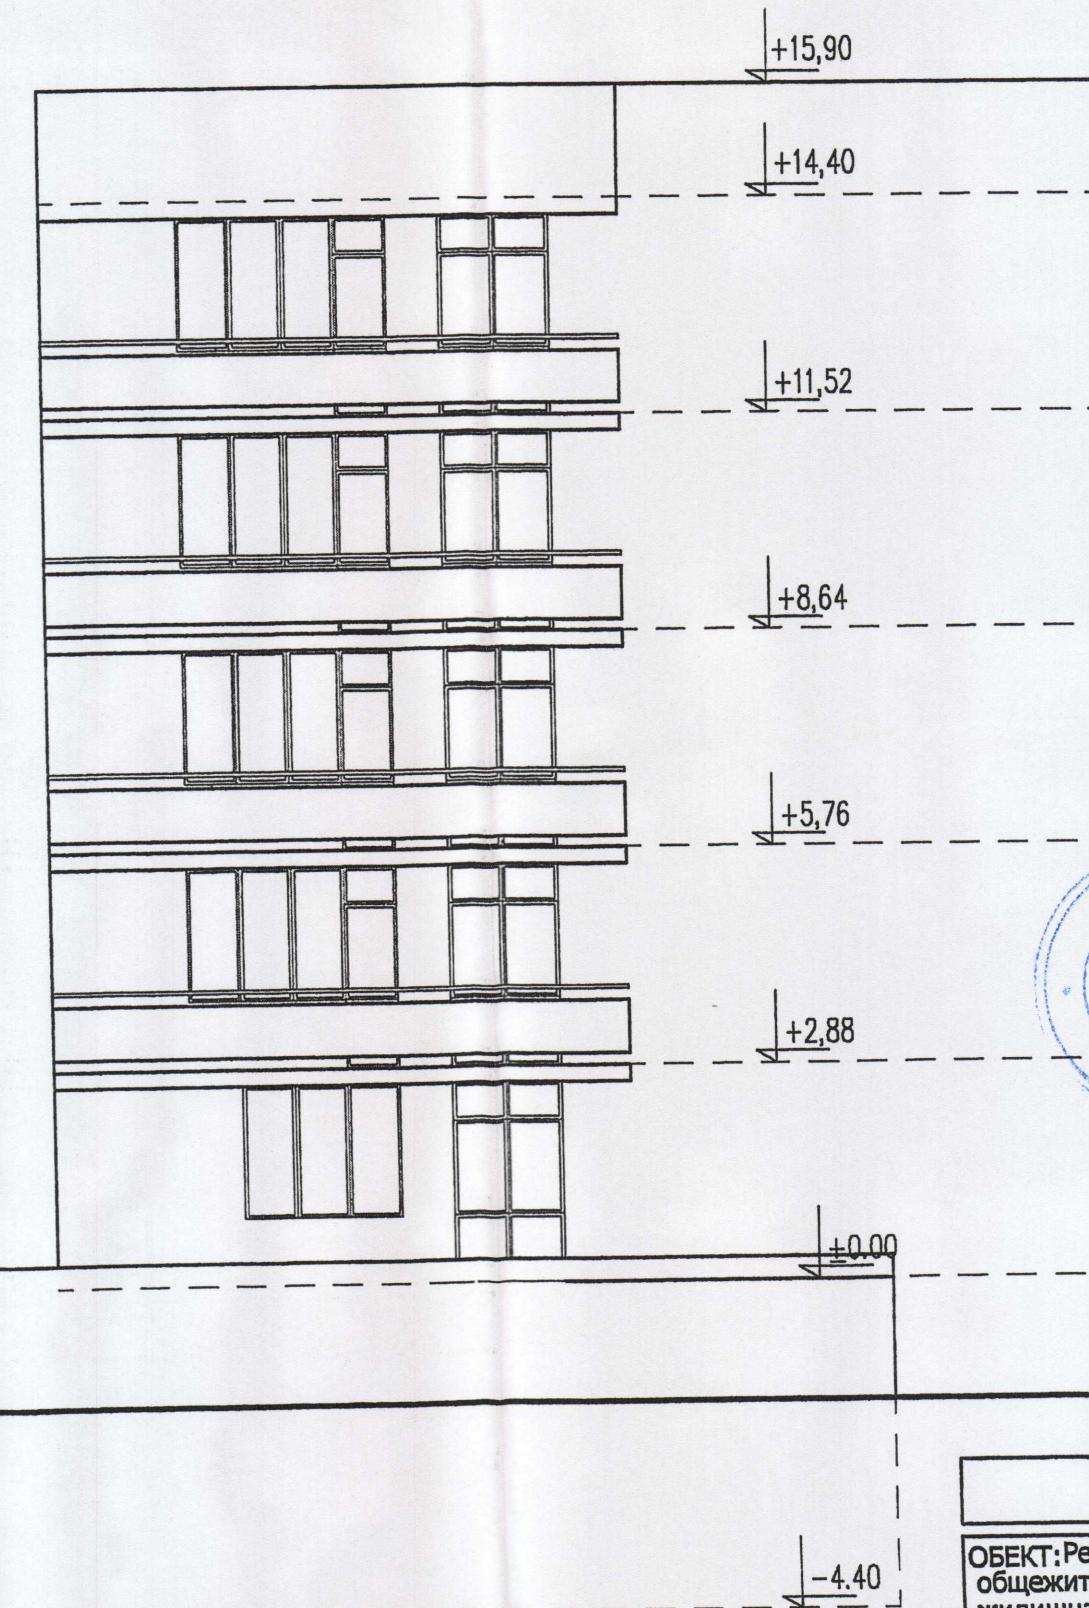

фасада североизток М 1:100
/заснемане съществуващо/



фасада югозапад М 1:100
/заснемане съществуващо/



ПОДПИСАВАЛИ	
1. Възложител:	7. Пожарна безопасност:
2. Архитектура:	8. Енергийна ефективност:
3. Конструкция:	9. Технологи:
4. Електро:	10. Геология:
5. ВиК:	11. Геодезия:
6. ОиВ:	



ВОДЕЩ ПРОЕКТАНТ
/арх. Киряков/

ЕТ "Експроект" гр.Кърджали		
ОБЕКТ: Ремонт и преустройство на сградата на бивше общежитие на Строителен техникум в многофамилна жилищна сграда със социални жилища в УПИ-VIII, кв.113, в поз. имот с идентификатор 40909.119.268 по КК на гр.Кърджали.		
ПРОЕКТАНТ:	арх.Юри Киряков	
ВЪЗЛОЖИТЕЛ:	Община Кърджали	
част: архитектурна	фаза:ТП	лист 8/17 09.16 год.