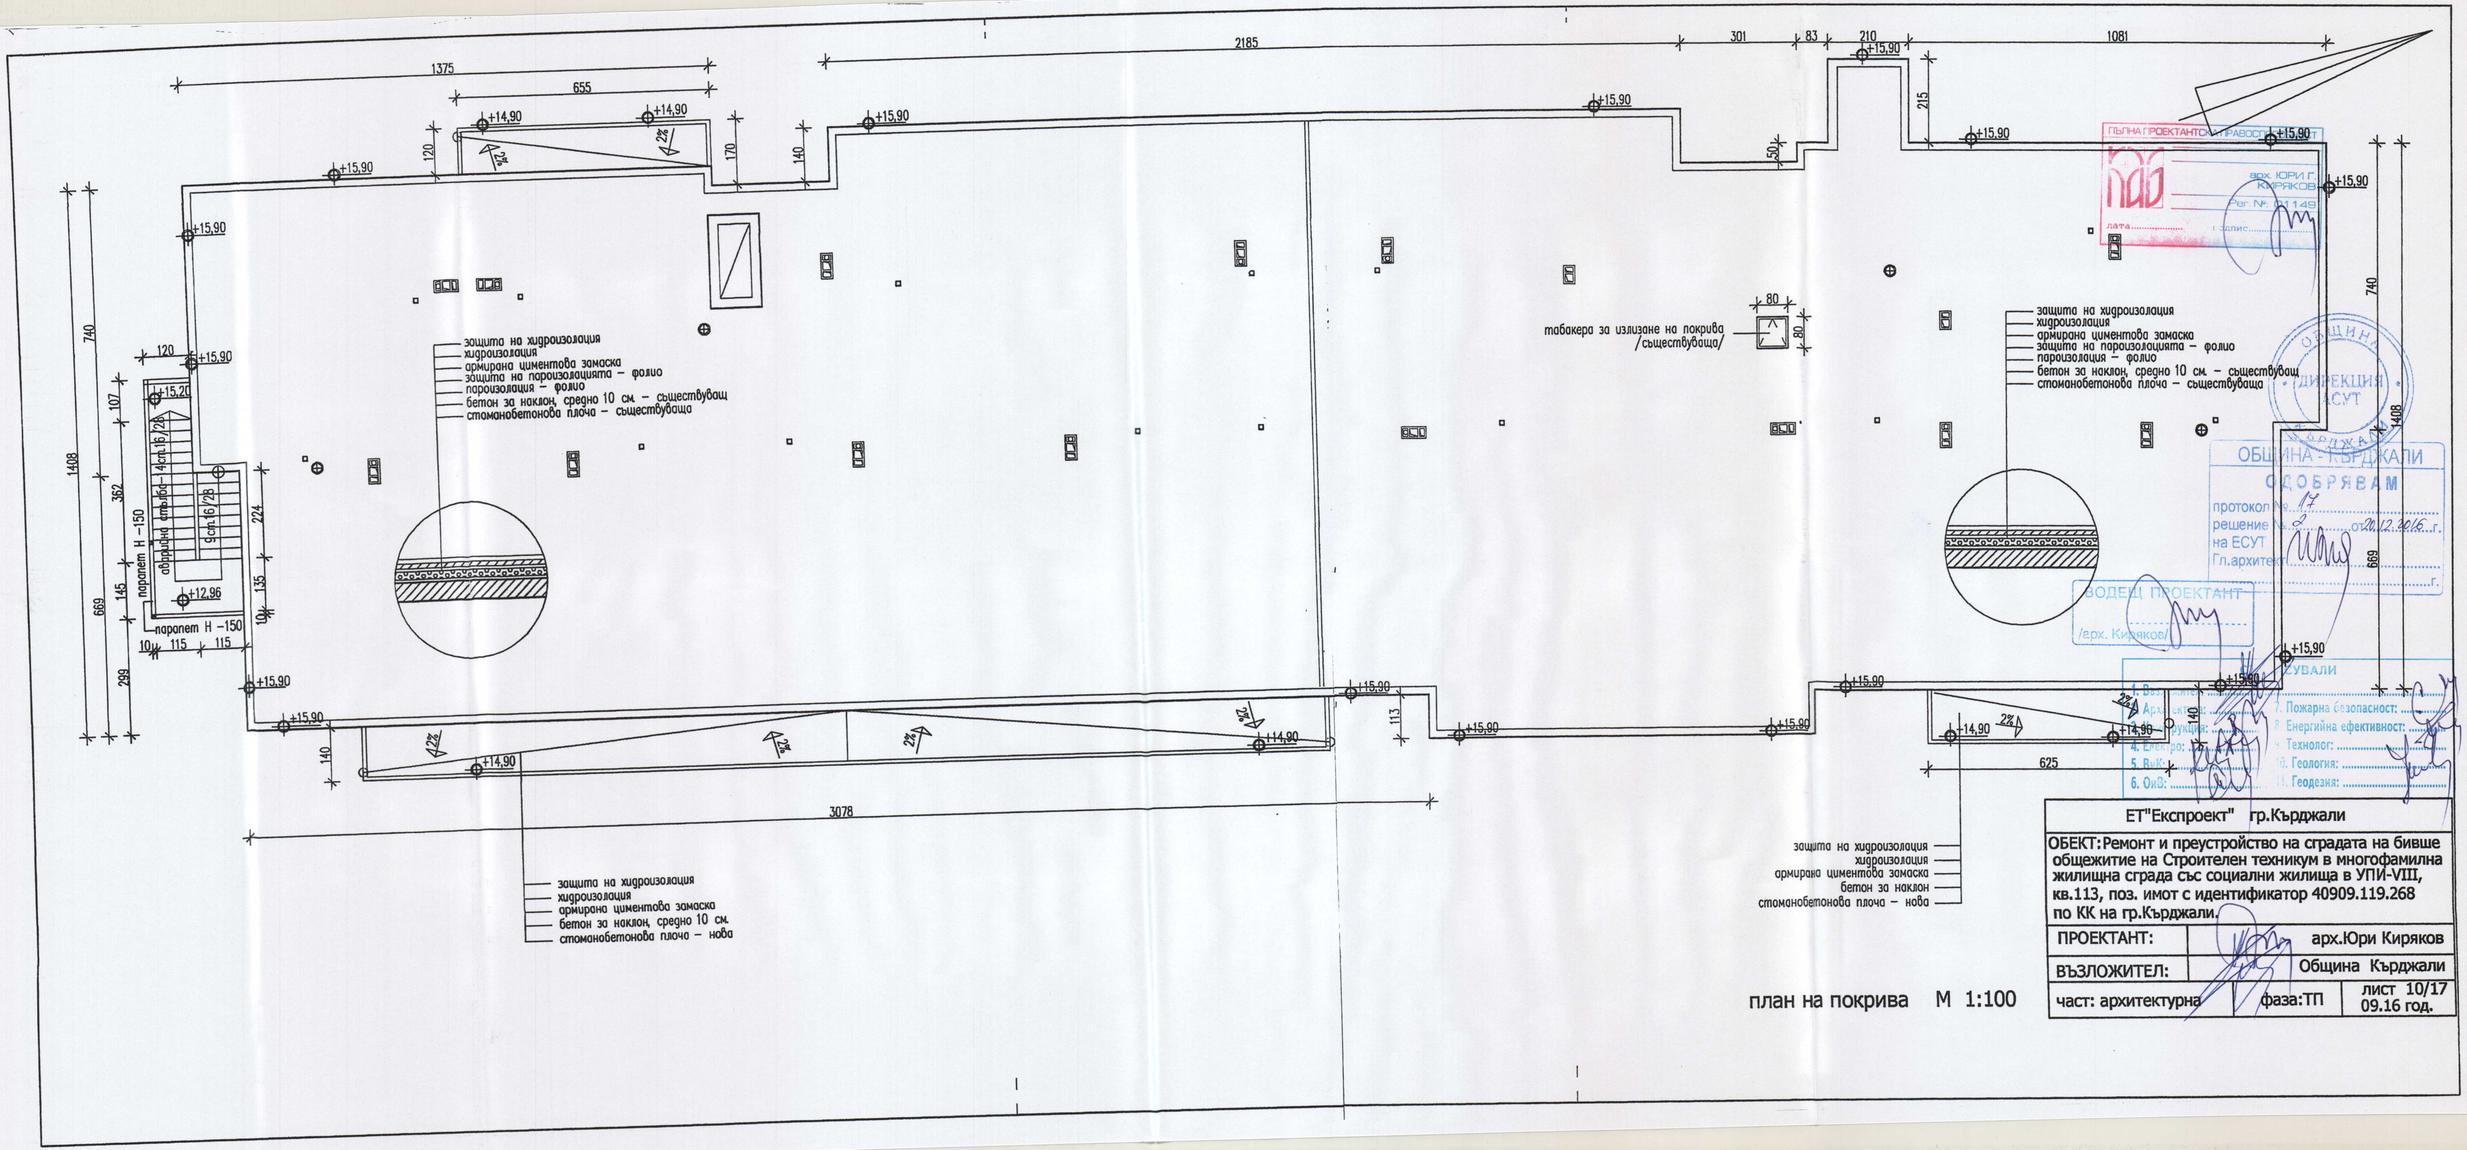


план на покрива М 1:100

ЕТ"Експроект" гр.Кърджали

ОБЕКТ: Ремонт и преустройство на сградата на бивше общежитие на Строителен техникум в многофамилна жилищна сграда със социални жилища в УПИ-VIII, кв.113, поз. имот с идентификатор 40909.119.268 по КК на гр.Кърджали.

ПРОЕКТАНТ:		арх.Юри Киряков
ВЪЗЛОЖИТЕЛ:		Община Кърджали
част: архитектурна	фаза:ТП	лист 10/17 09.16 год.