


асансьорна шахта – пристройка


съществуваща сграда

защита на хидроизолация
хидроизолация
армирана циментова замазка
защита на пароизолацията – фолио
пароизолация – фолио
бетон за наклон, средно 10 см. – съществуващ
стоманобетонена плоча – съществуваща

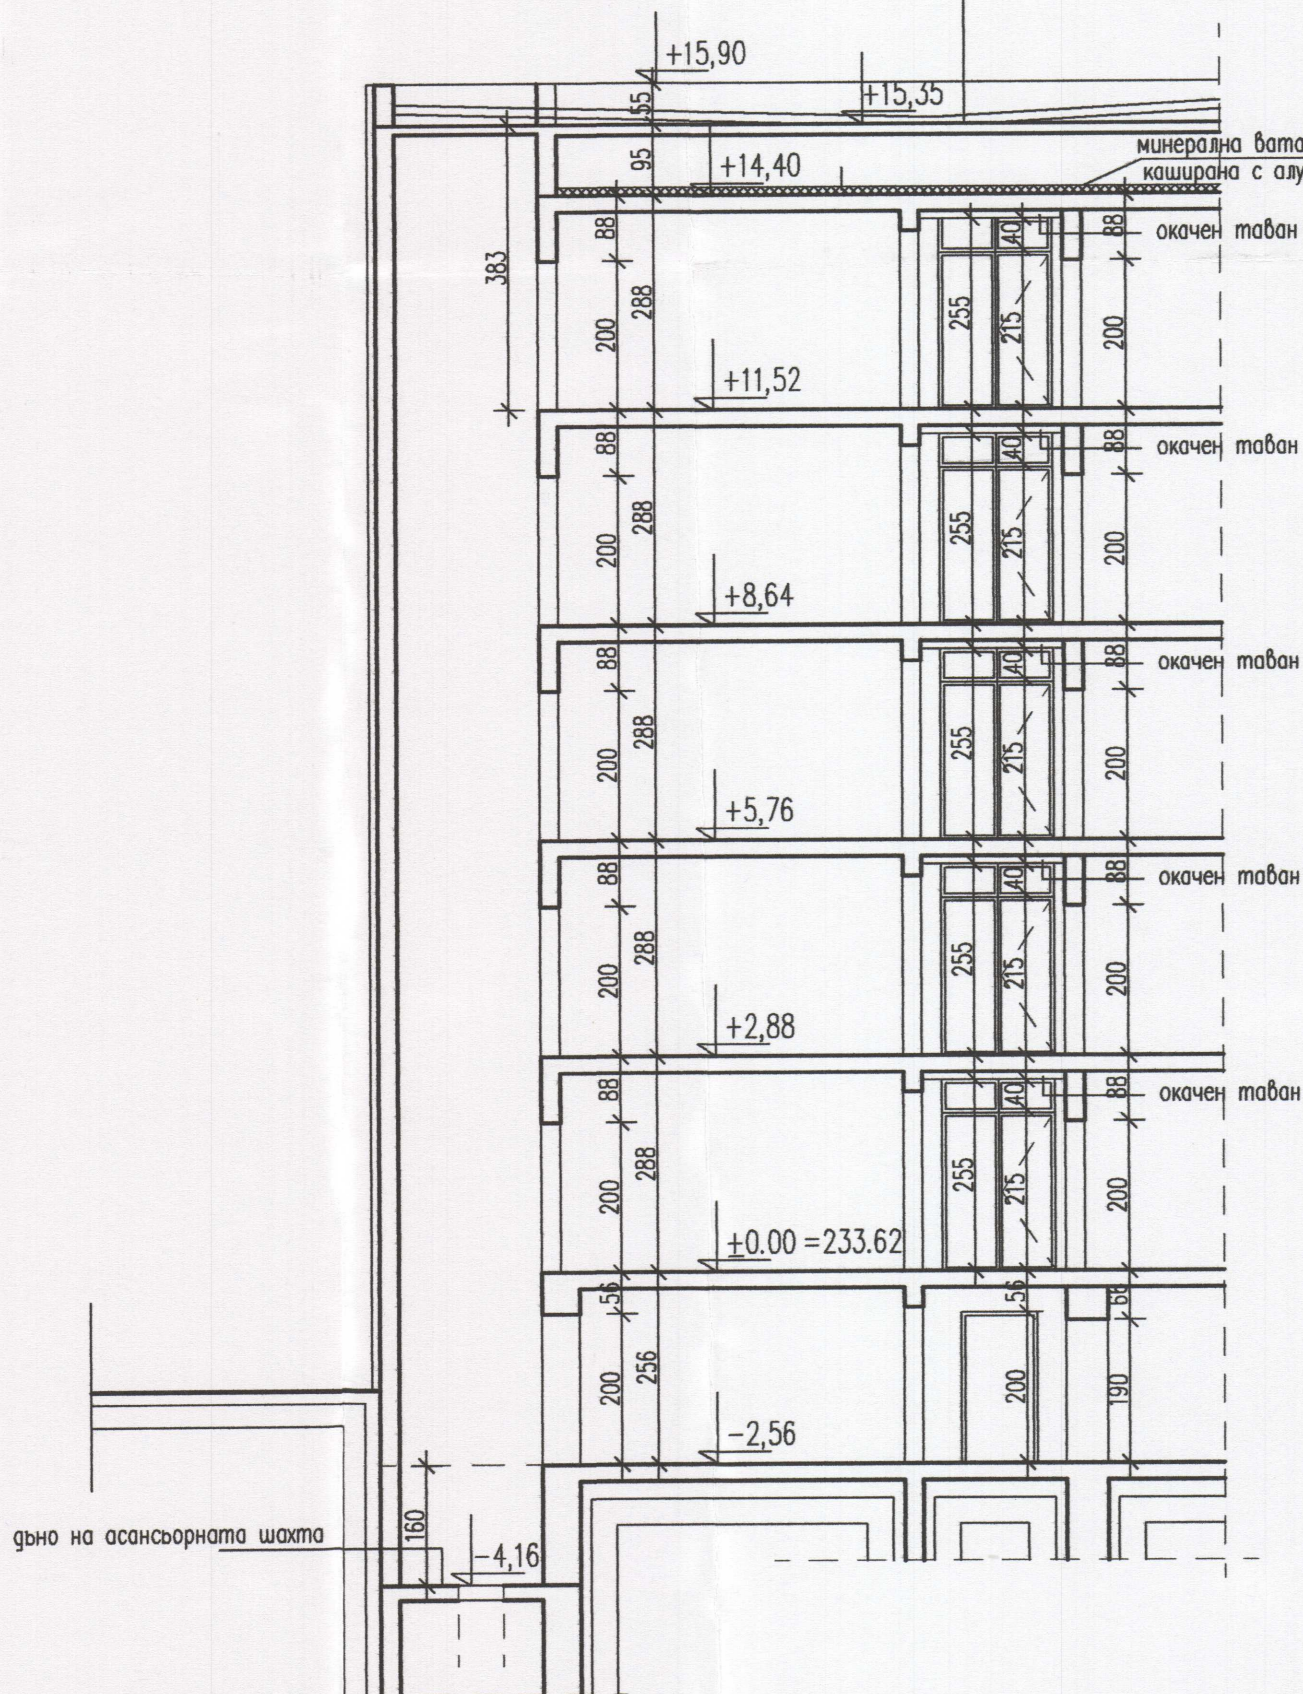

дъно на асансьорната шахта

вертикален разрез II - II М 1:100
/преустройство - през асансьорната клетка/

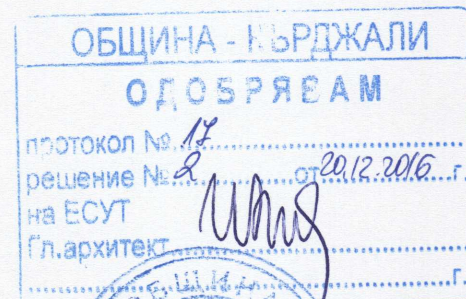

СУВАЛИ	
1. Възложител:	
2. Архитектура:	
3. Конструкция:	
4. Електро:	
5. В.и.К.:	
6. О.и.З.:	
.....	
.....	
.....	
.....	
.....	
.....	

ЕТ "Експроект" гр.Кърджали		
ОБЕКТ: Ремонт и преустройство на сградата на бивше общежитие на Строителен техникум в многофамилна жилищна сграда със социални жилища в УПИ-VIII, кв.113, поз. имот с идентификатор 40909.119.268 по КК на гр.Кърджали.		
ПРОЕКТАНТ:	арх.Юри Киряков	
ВЪЗЛОЖИТЕЛ:	Община Кърджали	
част: архитектурна	фаза: ТП	лист 11/17 09.16 год.