


ПЪЛНА ПРОЕКТАНТСКА ПРАВОСПОСОБНОСТ


арх. ЮРИ Г. КИРЯКОВ

Рег. №: 01149

дата: подпис:

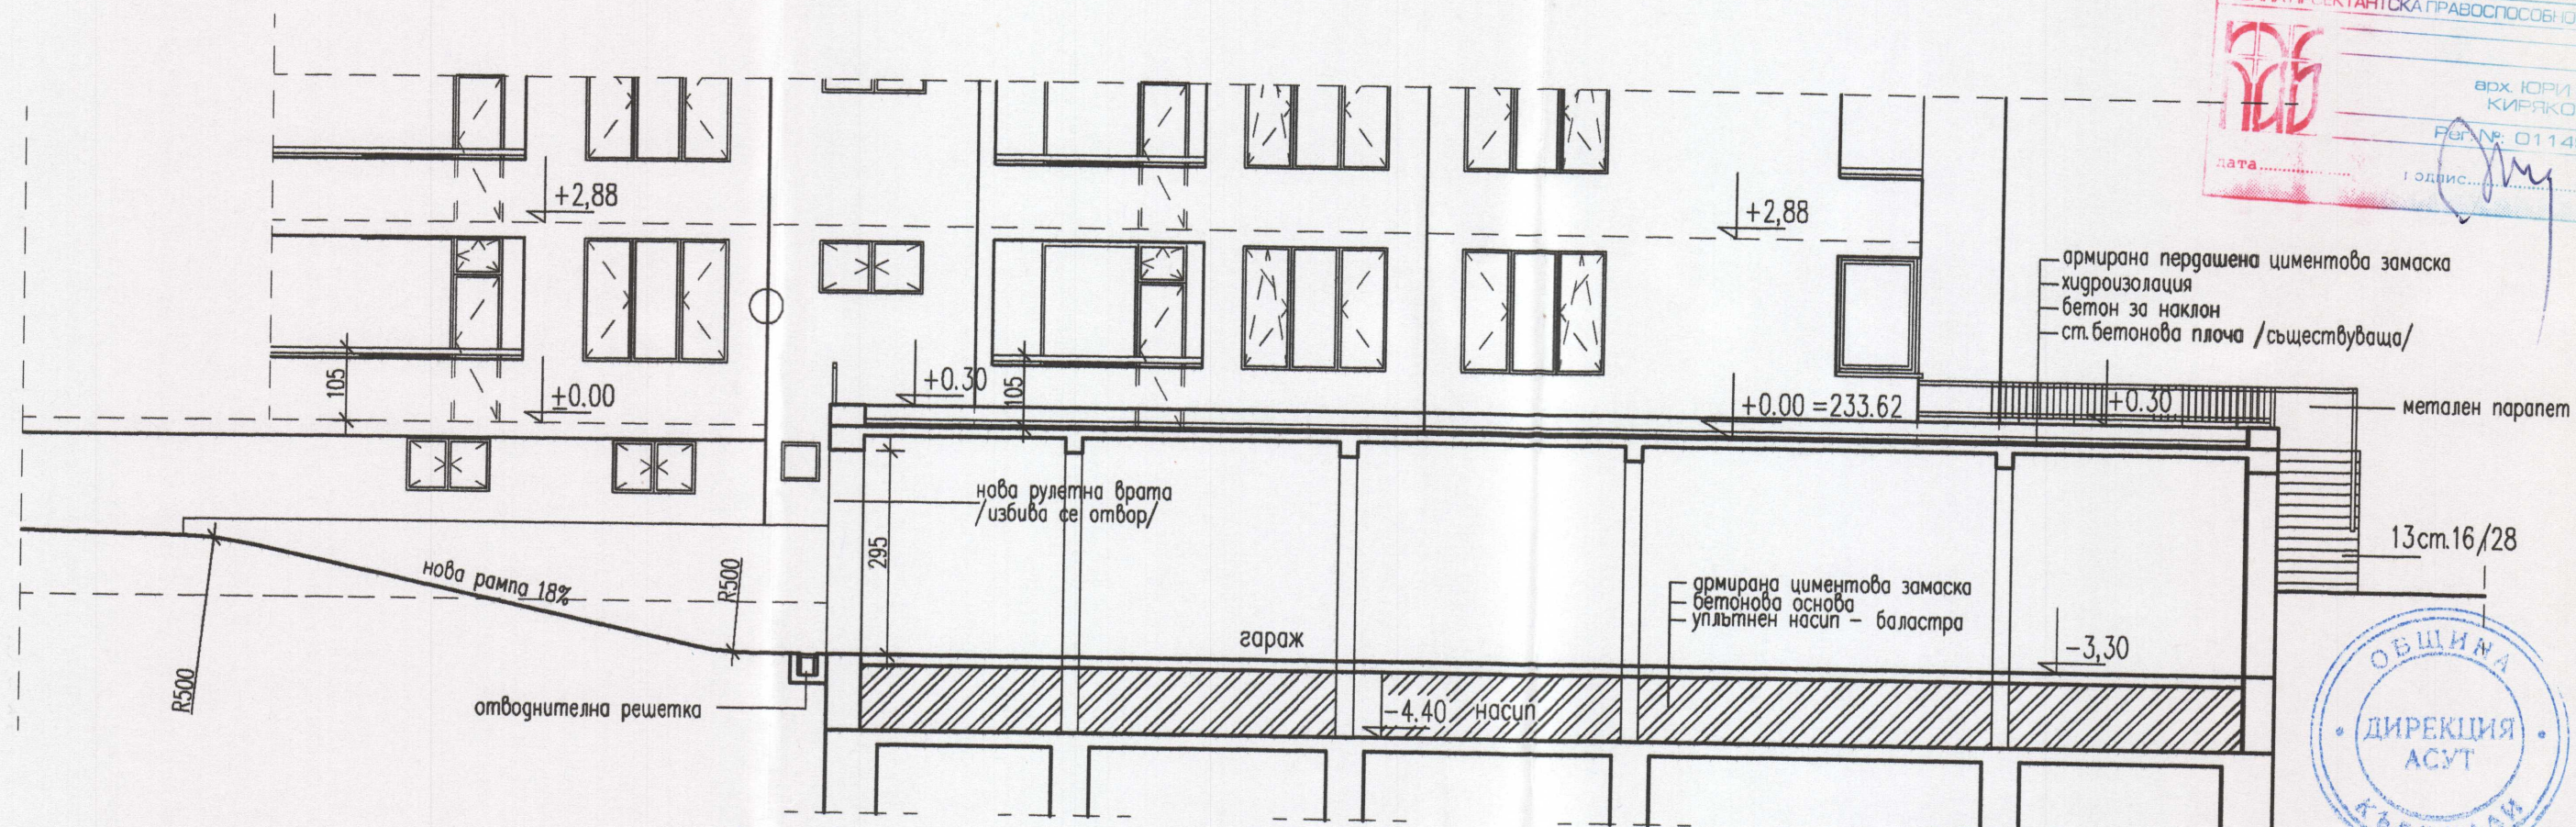

разрез IV-IV М 1:100
/преустройство/

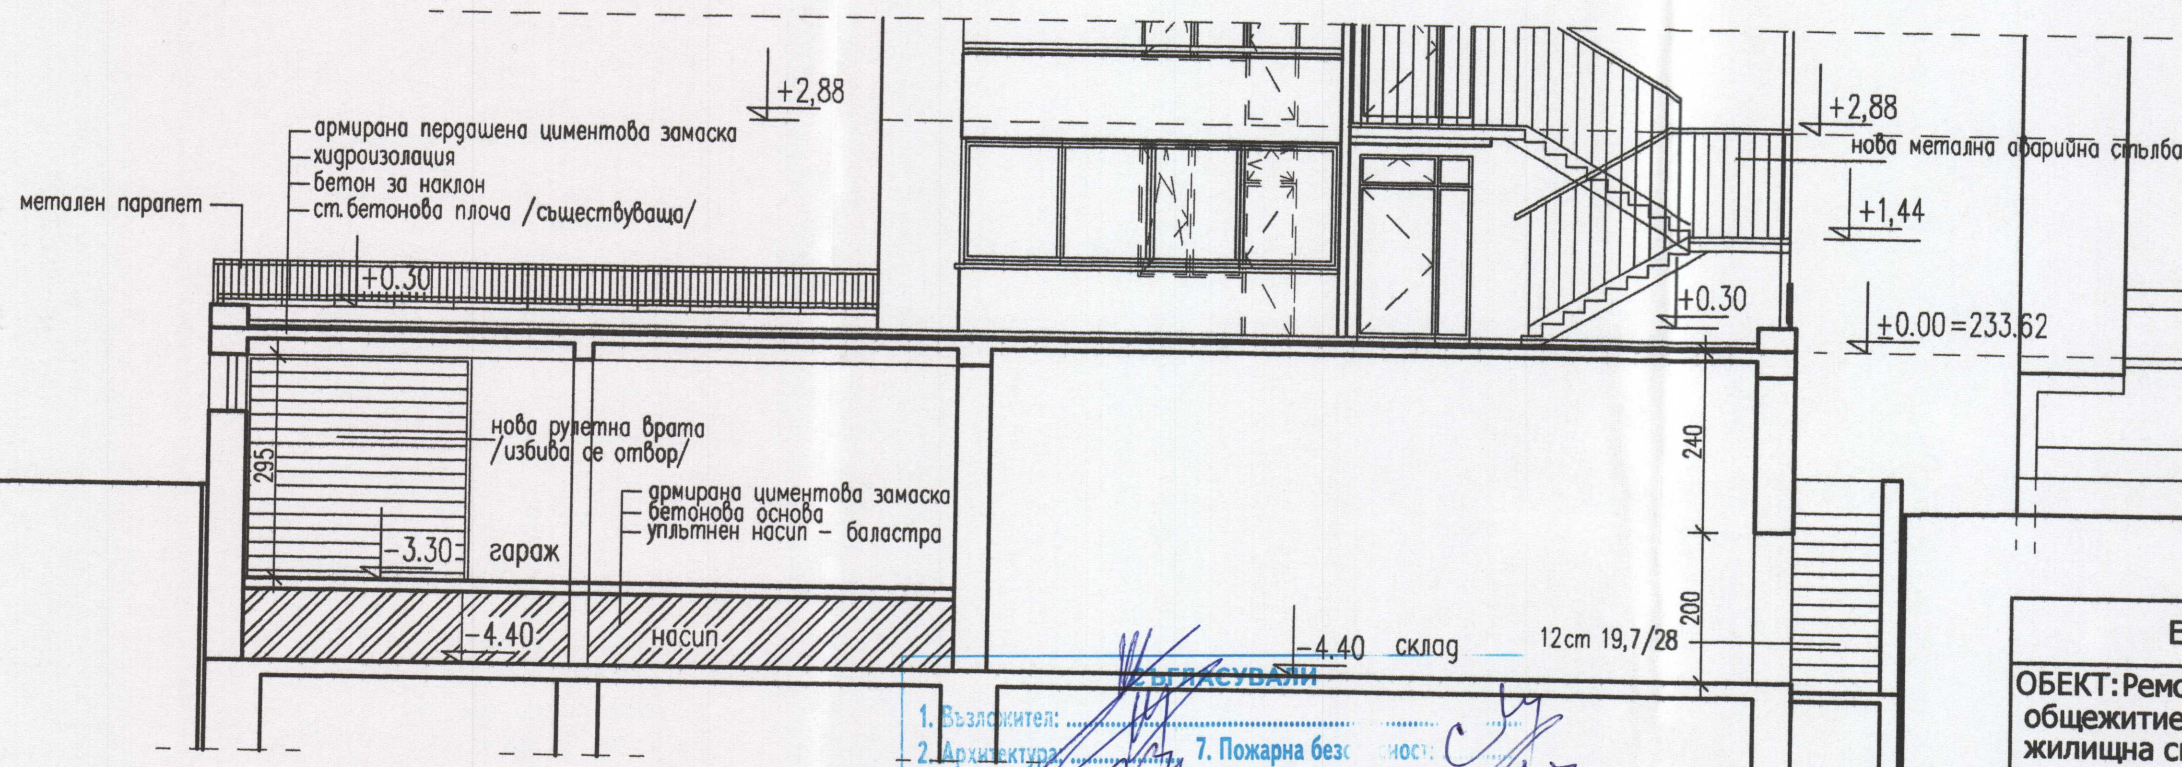

разрез III-III М 1:100
/преустройство/

1. Възложител: 7. Пожарна безопасност:
 2. Архитектура: 8. Енергийна ефективност:
 3. Конструкция: 9. Технологичност:
 4. Електропроект: 10. Геология:
 5. Визуализация: 11. Геодезия:
 6. ОиЗ:

ВОДЕЩ ПРОЕКТАНТ

арх. Киряков

ОБЩИНА - КЪРДЖАЛИ

ОДОБРЯВАМ

протокол № 17

решение № 2

на ЕСУТ

Гл.архитект

20.12.2016 г.

ЕТ"Експроект" гр.Кърджали		
ОБЕКТ: Ремонт и преустройство на сградата на бивше обществено жилище на Строителен техникум в многофамилна жилищна сграда със социални жилища в УПИ-VIII, кв.113, поз. имот с идентификатор 40909.119.268 по КК на гр.Кърджали.		
ПРОЕКТАНТ:	арх.Юри Киряков	
ВЪЗЛОЖИТЕЛ:	Община Кърджали	
част: архитектурна	фаза: ТП	лист 13/17 09.16 год.