

лоджии - пристройка

съществуваща сграда

лоджии - пристройка

нова метална аварийна стълба




ВОДЕЩ ПРОЕКТАНТ
/арх. Киряков/



ОБЩИНА - КЪРДЖАЛИ
ОДОБРЯВАМ
протокол № 17
решение № 2 от 20.12.2016 г.
на ДСУТ
Гл.архитект.....

ОТВОРВАЛИ	
1. Възложител:	Пожарна безопасност:
2. Архитектура:	Енергийна ефективност:
3. Конструкция:	Технолог:
4. Експлоатация:	10. Геология:
5. Визуализация:	1. Геодезия:
6. Окръжение:	

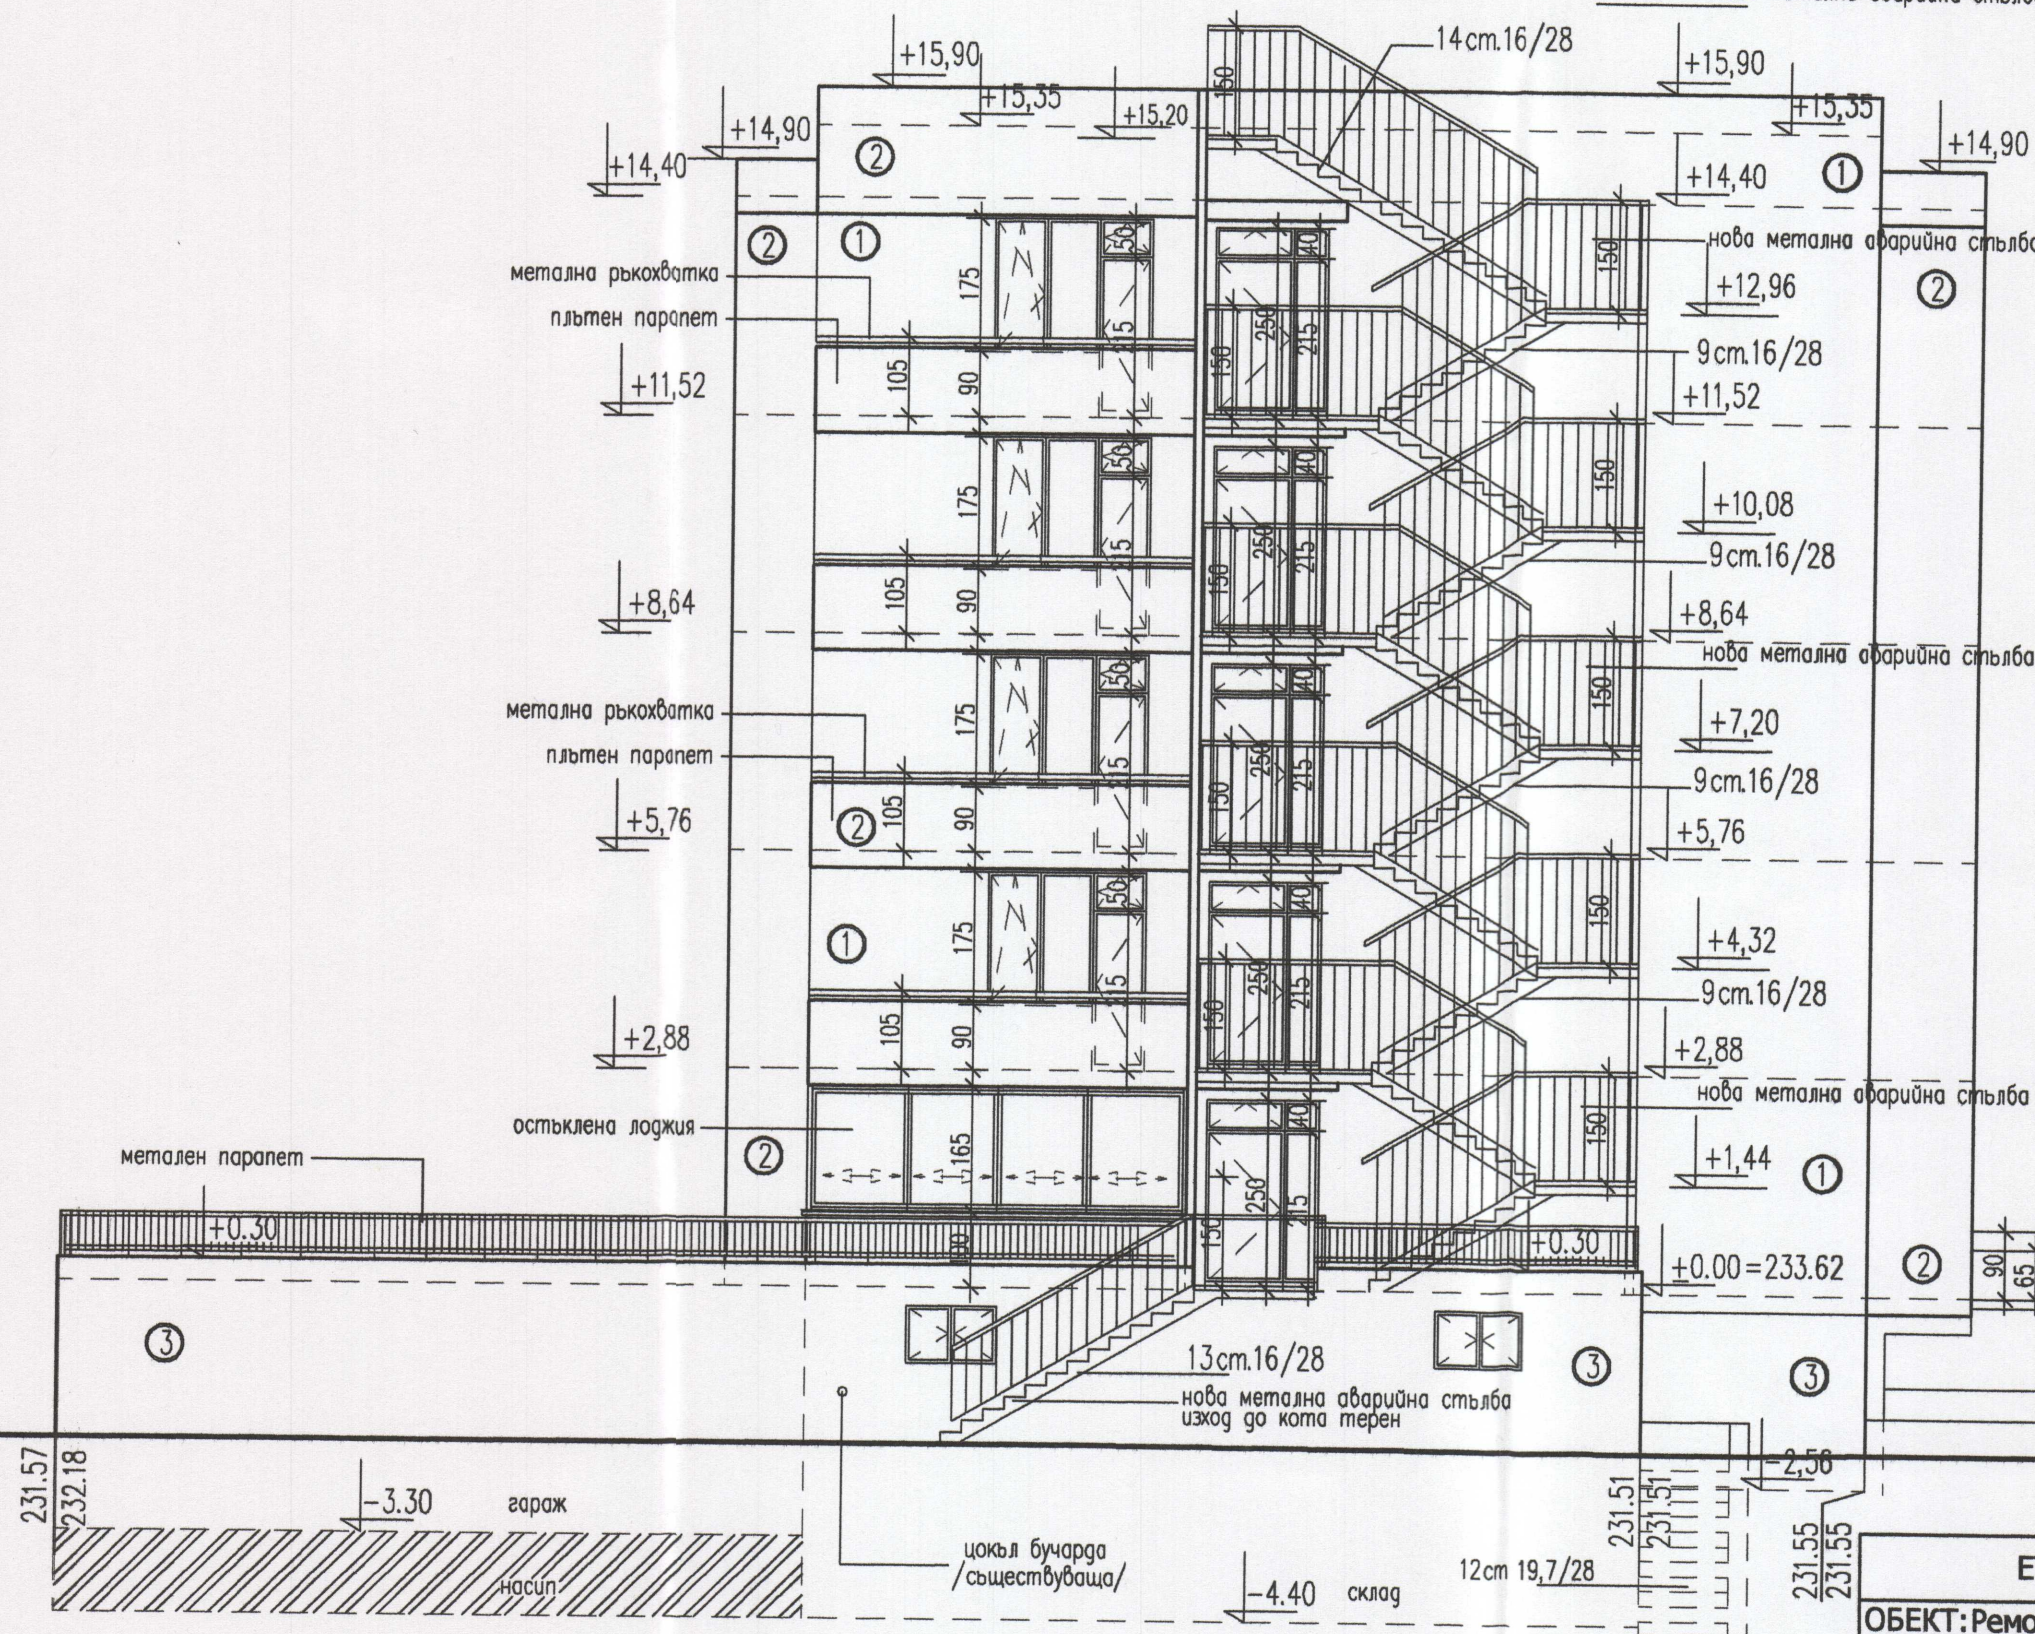

① силикатна мазилка в цвят /съгласувано с проектанта на място/

② силикатна мазилка бяла

③ бучарда сива

④ PVC бяла-двоен стъклопакет-24 мм. с нискоемисионно стъкло 1-"К"-стъкло"

фасада юг М 1:100
/преустройство/

ЕТ"Експроект" гр.Кърджали

ОБЕКТ:Ремонт и преустройство на сградата на бивше общежитие на Строителен техникум в многофамилна жилищна сграда със социални жилища в УПИ-VIII, кв.113, поз. имот с идентификатор 40909.119.268 по КК на гр.Кърджали.

ПРОЕКТАНТ: арх.Юри Киряков

ВЪЗЛОЖИТЕЛ: Община Кърджали

част: архитектурна фаза:ТП ЛИСТ 14/17 09.16 год.