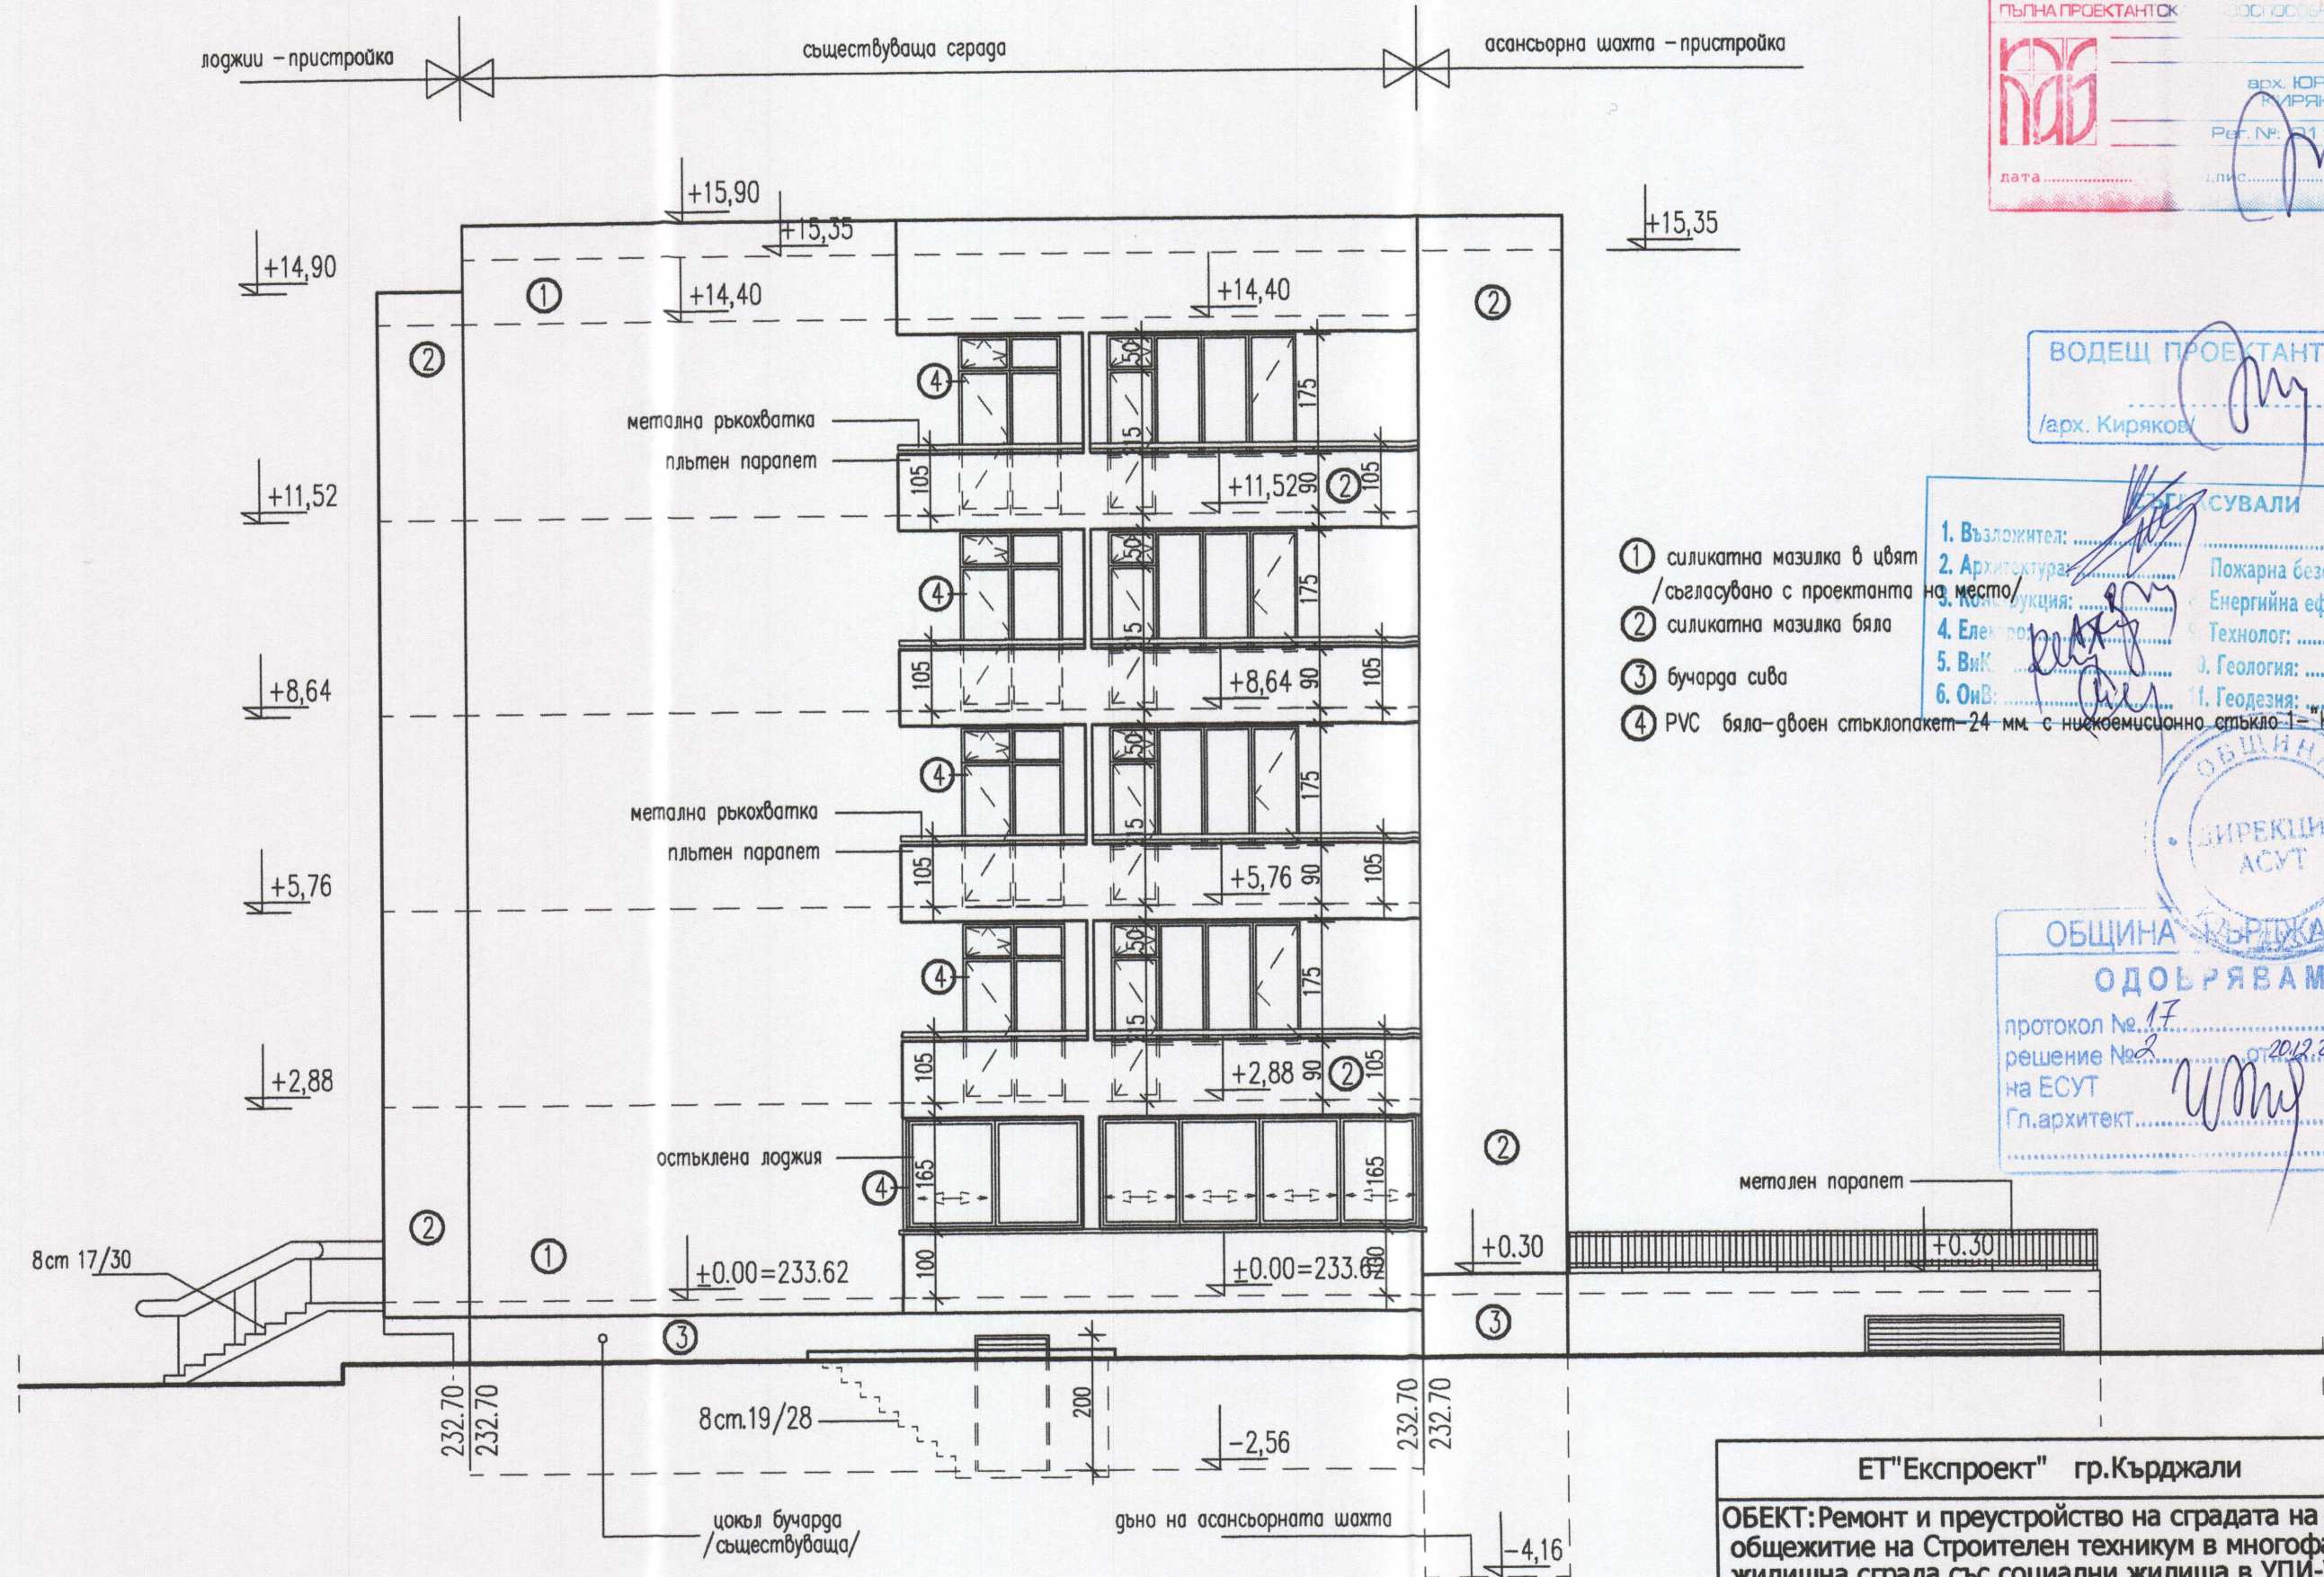


фасада север М 1:100
/преустройство/

ЕТ"Експроект" гр.Кърджали		
ОБЕКТ: Ремонт и преустройство на сградата на бивше общезитие на Строителен техникум в многофамилна жилищна сграда със социални жилища в УПИ-VIII, кв.113, поз. имот с идентификатор 40909.119.268 по КК на гр.Кърджали.		
ПРОЕКТАНТ:	арх.Юри Киряков	
ВЪЗЛОЖИТЕЛ:	Община Кърджали	
част: архитектурна	фаза: ТП	лист 15/17 09.16 год.