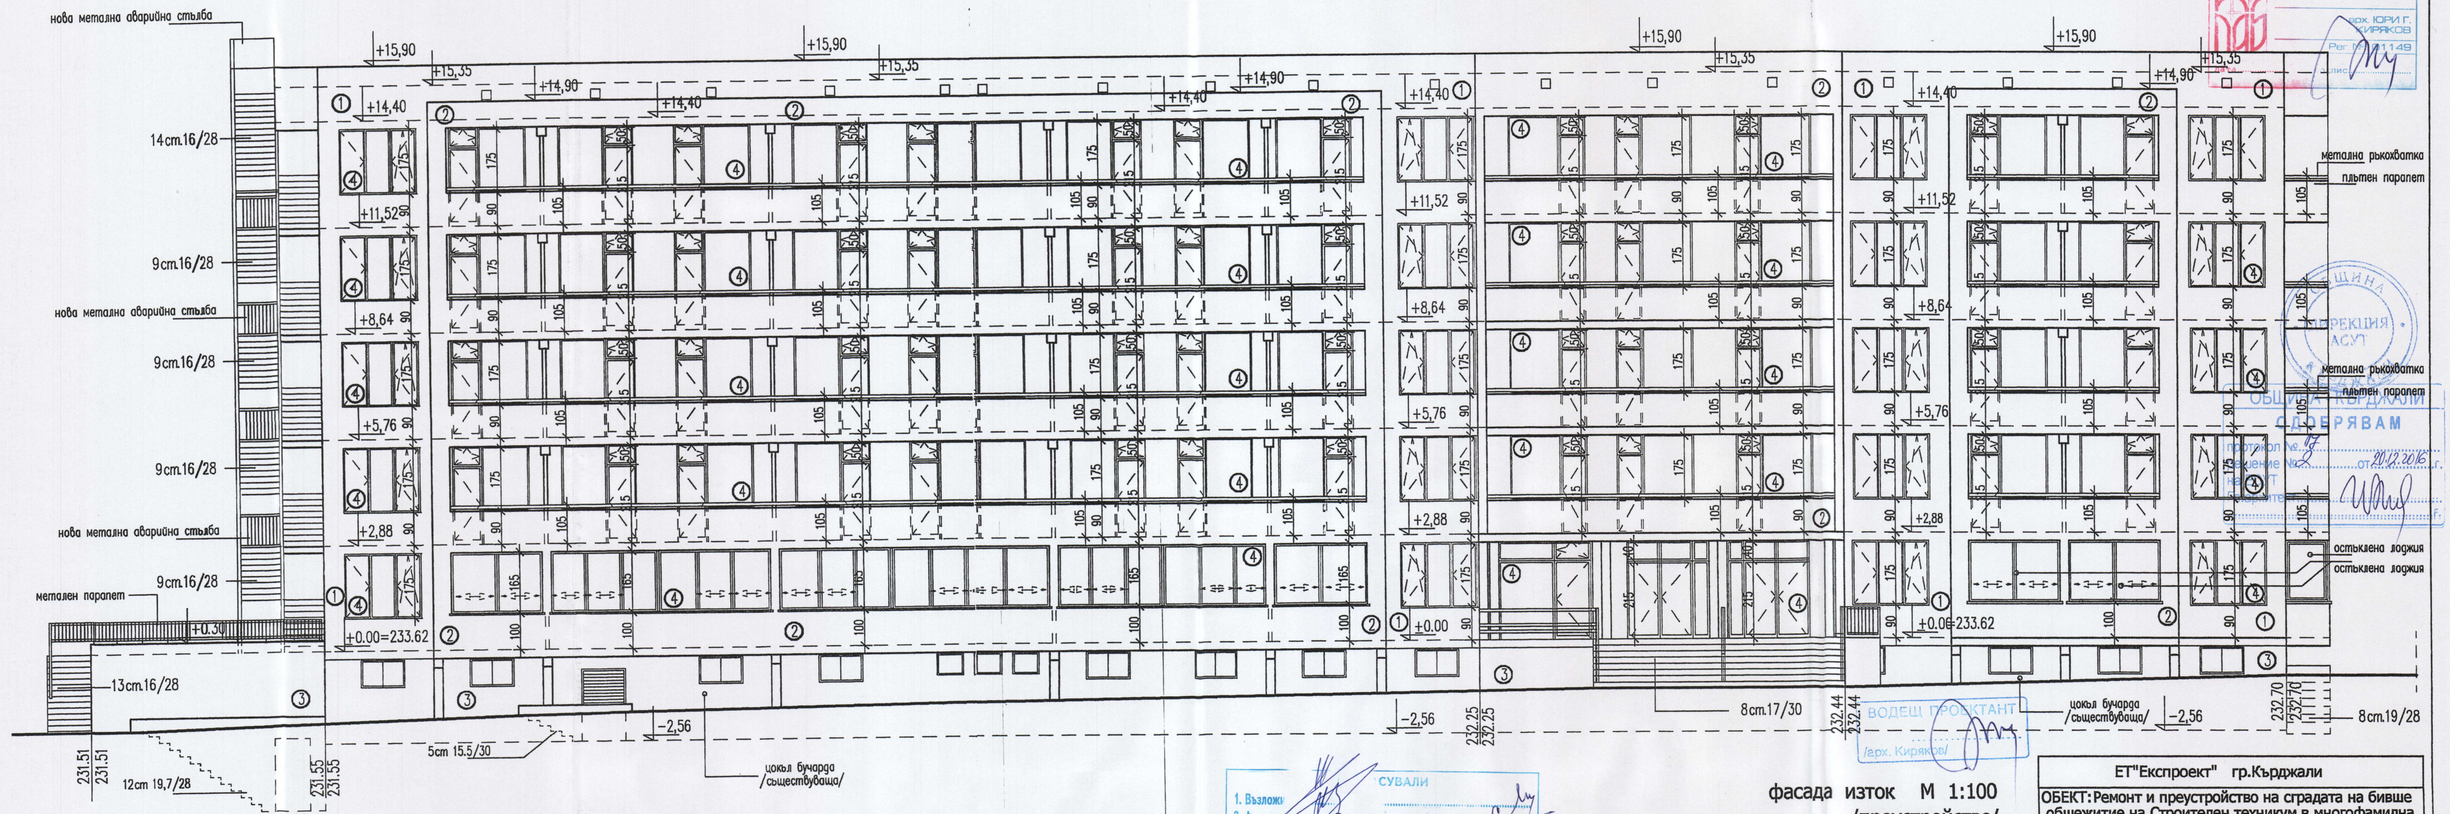

ПЪЛНА ПРОЕКТАНТСКА ГРАВОСПОСОБНОСТ
арх. ЮРИ Г. КИРЯКОВ
Рег. № 11149
Лиц. №

ОБЩИНА КЪРДЖАЛИ
ДИРЕКЦИЯ „АСУП"
ОДОБРЯВАМ
протокол №. 8 от 20.12.2016 г.
Заповед №. от г.
ДИРЕКТОР:
Подпис: г.

1. Възложи
2. Архитек
3. Констру
4. Електро
5. ВиК: .....
6. ОиВ: .....

СУВАЛИ
пожарна безопасност: .....
енергийна ефективност: .....
еколог: .....
логия: .....
.....

ВОДЕЩ ПРОЕКТАНТ
/арх. Киряков/

1 силикатна мазилка в цвят съгласувано с проектанта на място/
2 силикатна мазилка бяла
3 бучарда сива
4 PVC бяла–двоен стъклопакет–24 мм. с нискоемисионно стъкло 1–"К–стъкло"

фасада изток М 1:100
/преустройство/

ЕТ"Екпроект" гр.Кърджали		
ОБЕКТ: Ремонт и преустройство на сградата на бивше общежитие на Строителен техникум в многофамилна жилищна сграда със социални жилища в УПИ-VIII, кв.113, поз. имот с идентификатор 40909.119.268 по КК на гр.Кърджали.		
ПРОЕКТАНТ:		арх.Юри Киряков
ВЪЗЛОЖИТЕЛ:		Община Кърджали
част: архитектурна	фаза:ТП	лист 17/17 09.16 год.