



ПУП-ПРЗ/подробен устройствен план-план за регулация и застрояване/на поземлен имот УПИ-V, кв.113, по плана на кв."Студен кладенец", общ.КЪРДЖАЛИ М 1:1000

ПУП-ПРЗ/подробен устройствен план-план за регулация и застрояване/на поземлен имот УПИ-V, кв.113, по плана на кв."Студен кладенец", общ.КЪРДЖАЛИ М 1:1000

Със Заповед на Кмета на Община Кърджали №310/04,04,2012г.

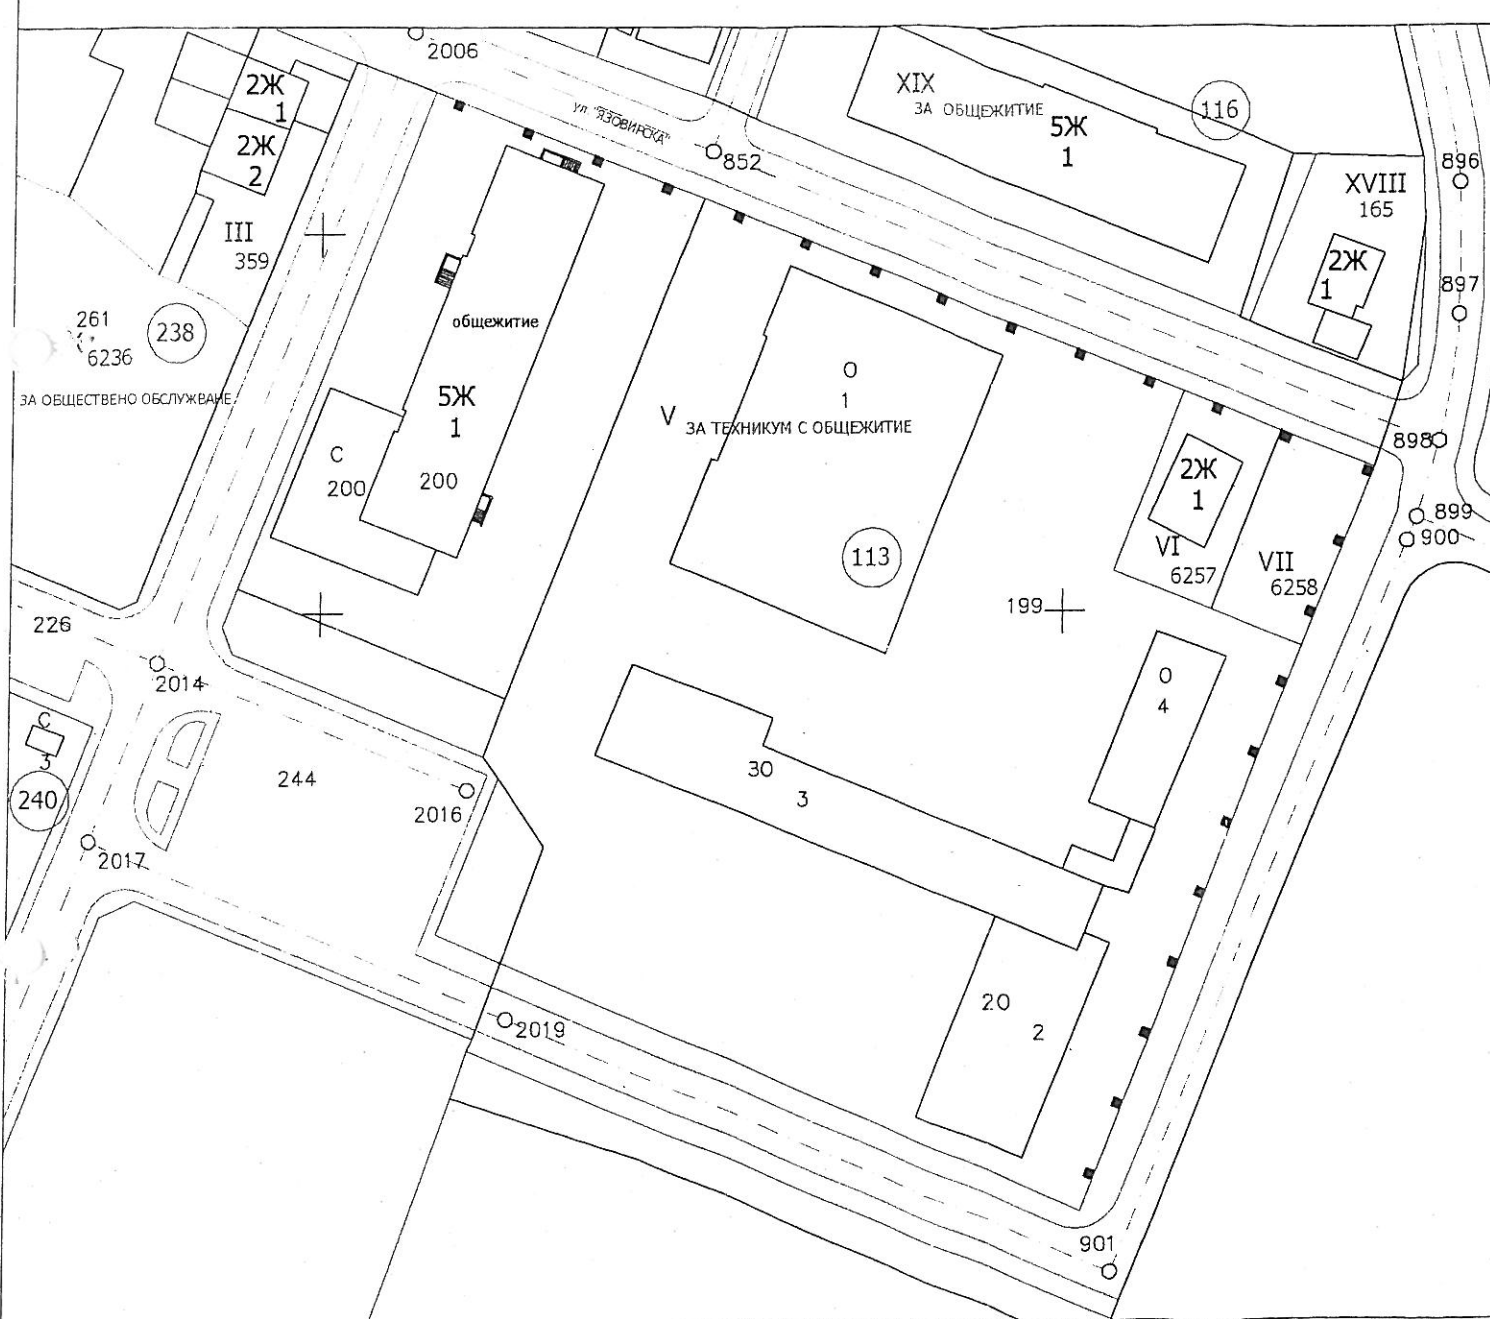

ИЗВАДКА М1:1000

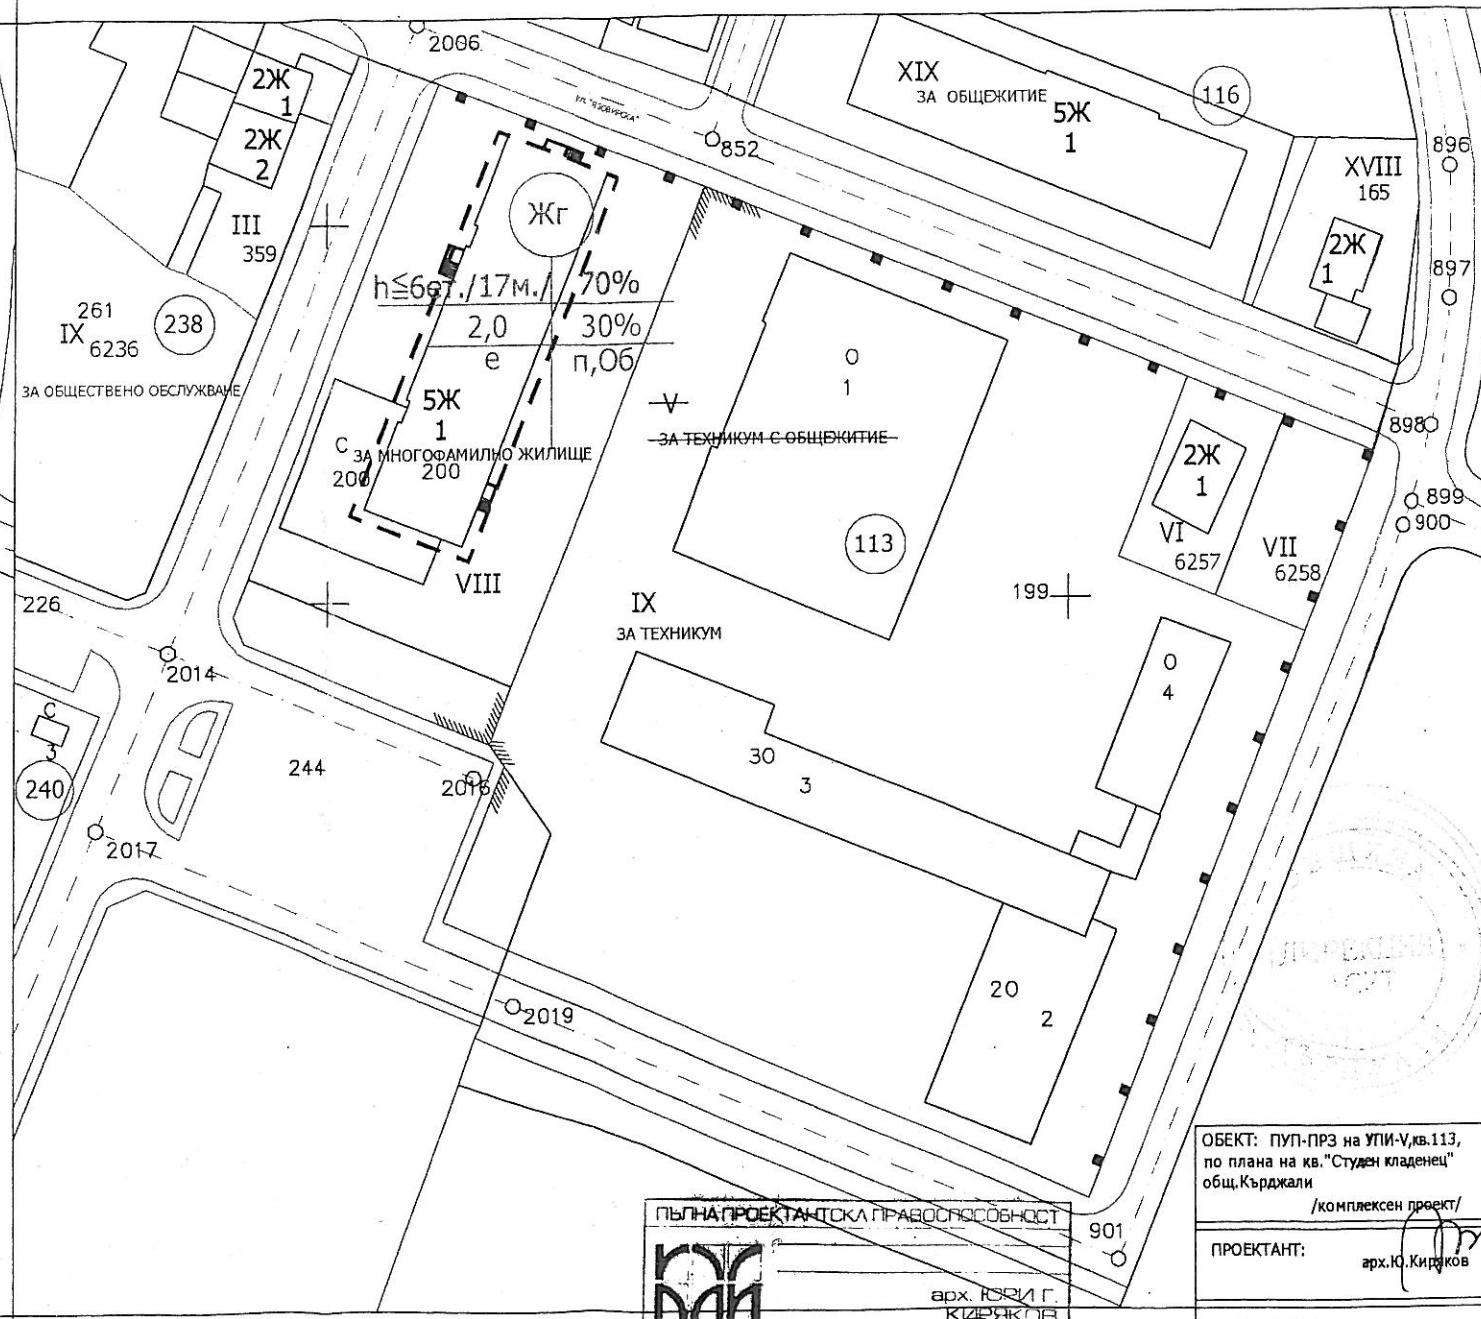

ПЪЛНА ПРОЕКТАНТСКА ПРАВОСПОСОБНОСТ

арх. КИРДЖАЛИ
КИРДЖАЛИ

Рег. № 01149

дата: подпис:

ОБЕКТ: ПУП-ПРЗ на УПИ-V, кв.113, по плана на кв."Студен кладенец" общ.Кърджали

/комплексен проект/

ПРОЕКТАНТ: арх. К. Кирджали

ВЪЗЛОЖИТЕЛ: Община Кърджали

част	фаза	машаб	дата	№
архитект.	ПУП-ПРЗ	1:1000	04.2012 г.	1

съгласували:

конструкции	Електро	Вик	ОиВ

ОБЩИНА КЪРДЖАЛИ

ВАРНО

с оригинала на Община Кърджали