



Напречен разрез "А-А" М 1:25

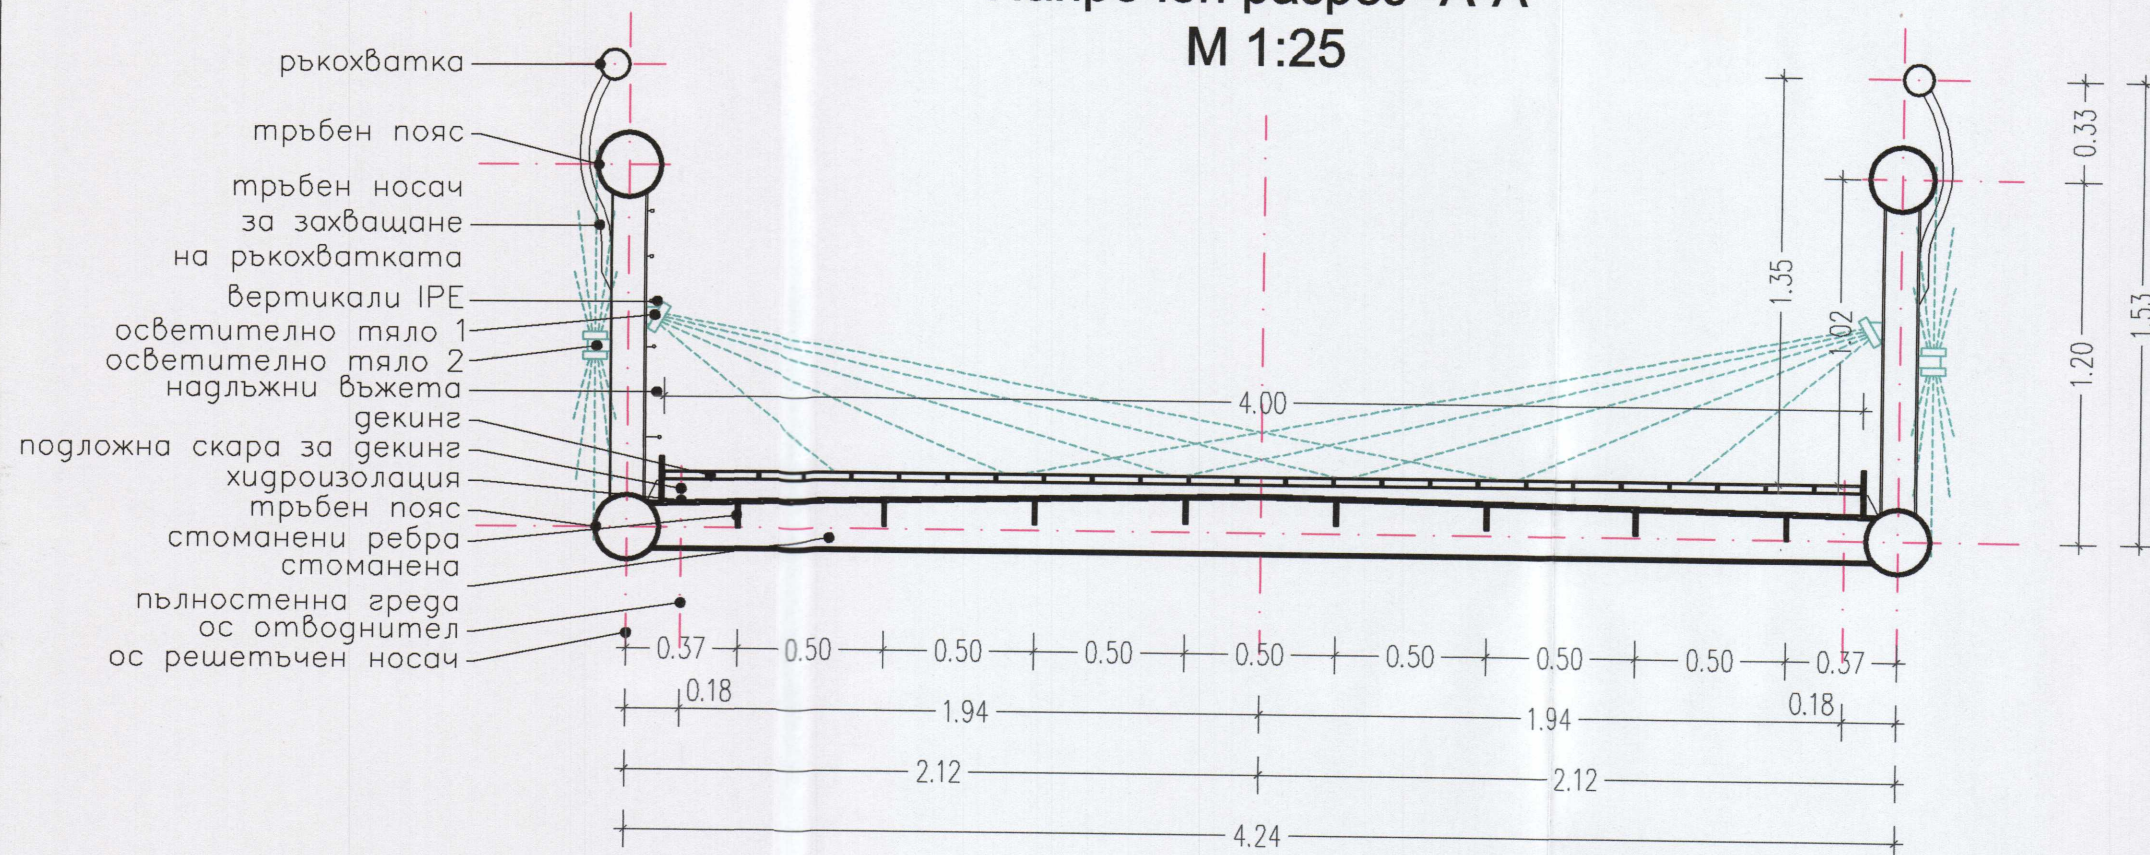


ОБЩИНА - КЪРДЖАЛИ
ОДОБРЯВАМ
Гл.архитект
03.08.2017г.
Доклад за оценка за съответствие
от: ЕКОИНЖЕНЕРИЧЪТ ЕООД

"ЕКОИНЖЕНЕРИЧЪТ" ЕООД
ОЦЕНКА НА СЪОТВЕТСТВИЕТО
И СТРОИТЕЛЕН НАДЗОР
УДОСТОВЕРЕНИЕ № ПК-0456/03.08.2017г.
УПРАВИТЕЛ:
/инж. Петкова/
СПЕЦИАЛИСТ ПО ЧАСТ: арх.
ПОДПИС:

Фрагмент от решетъчния носач - изглед М 1:25

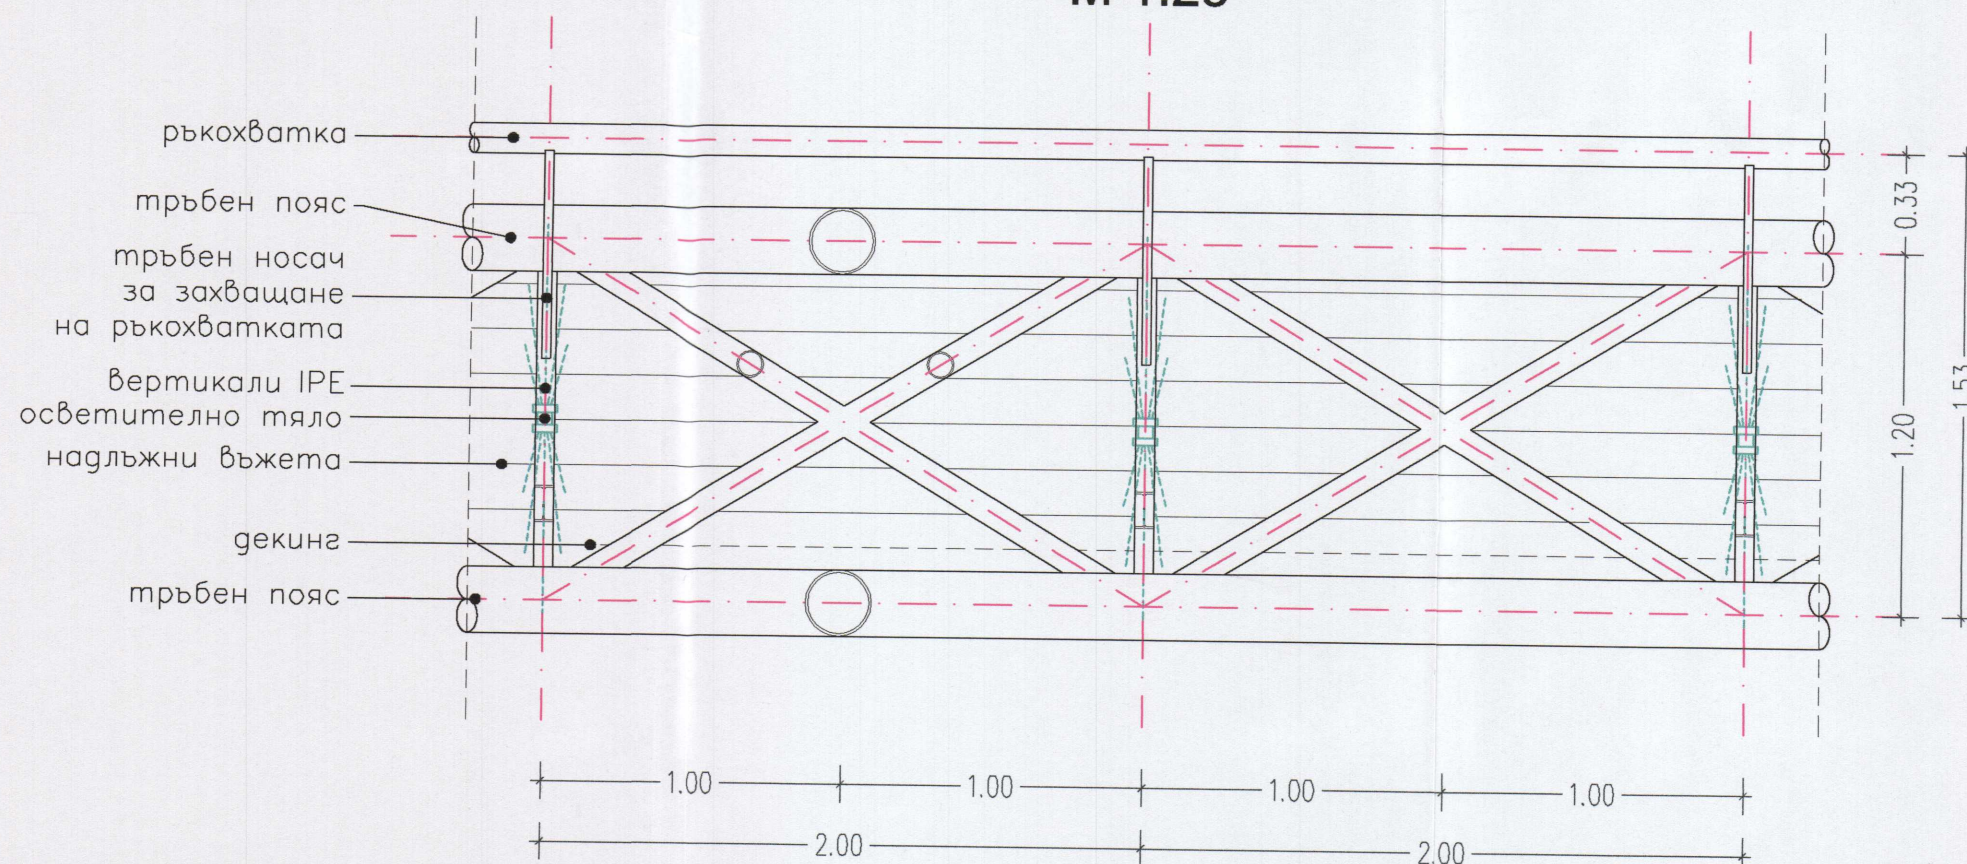

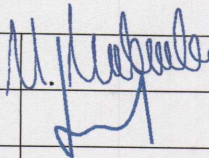		"ЛУКОВ – ДИЗАЙН" АРХИТЕКТУРНО БЮРО		
ОБЕКТ:	"ПЕШЕХОДЕН МОСТ в УПИ I–3а парк "Арпезос" от кв.90 и УПИ I–3а парк от кв. 247 по ПУП–ПР на парк "Арпезос", гр. Кърджали"			
ВЪЗЛОЖИТЕЛ:	ОБЩИНА КЪРДЖАЛИ			
ЧАСТ:	АРХИТЕКТУРНА			
ПРОЕКТАНТ:	арх СТАНИСЛАВ ЛУКОВ 			
СЪГЛАСУВАЛИ ПО СПЕЦИАЛНОСТИ:				
КОНСТРУКТИВНА:				
Гл. Проектант:				инж. Павел Павлов
Проектант:				инж. Хасан Мехмедов
ГЕОДЕЗИЯ:	инж. Димитър Димитров			
VI.2017г.	гр.Кърджали	ФАЗА: ИП	Чертеж 6/7	