

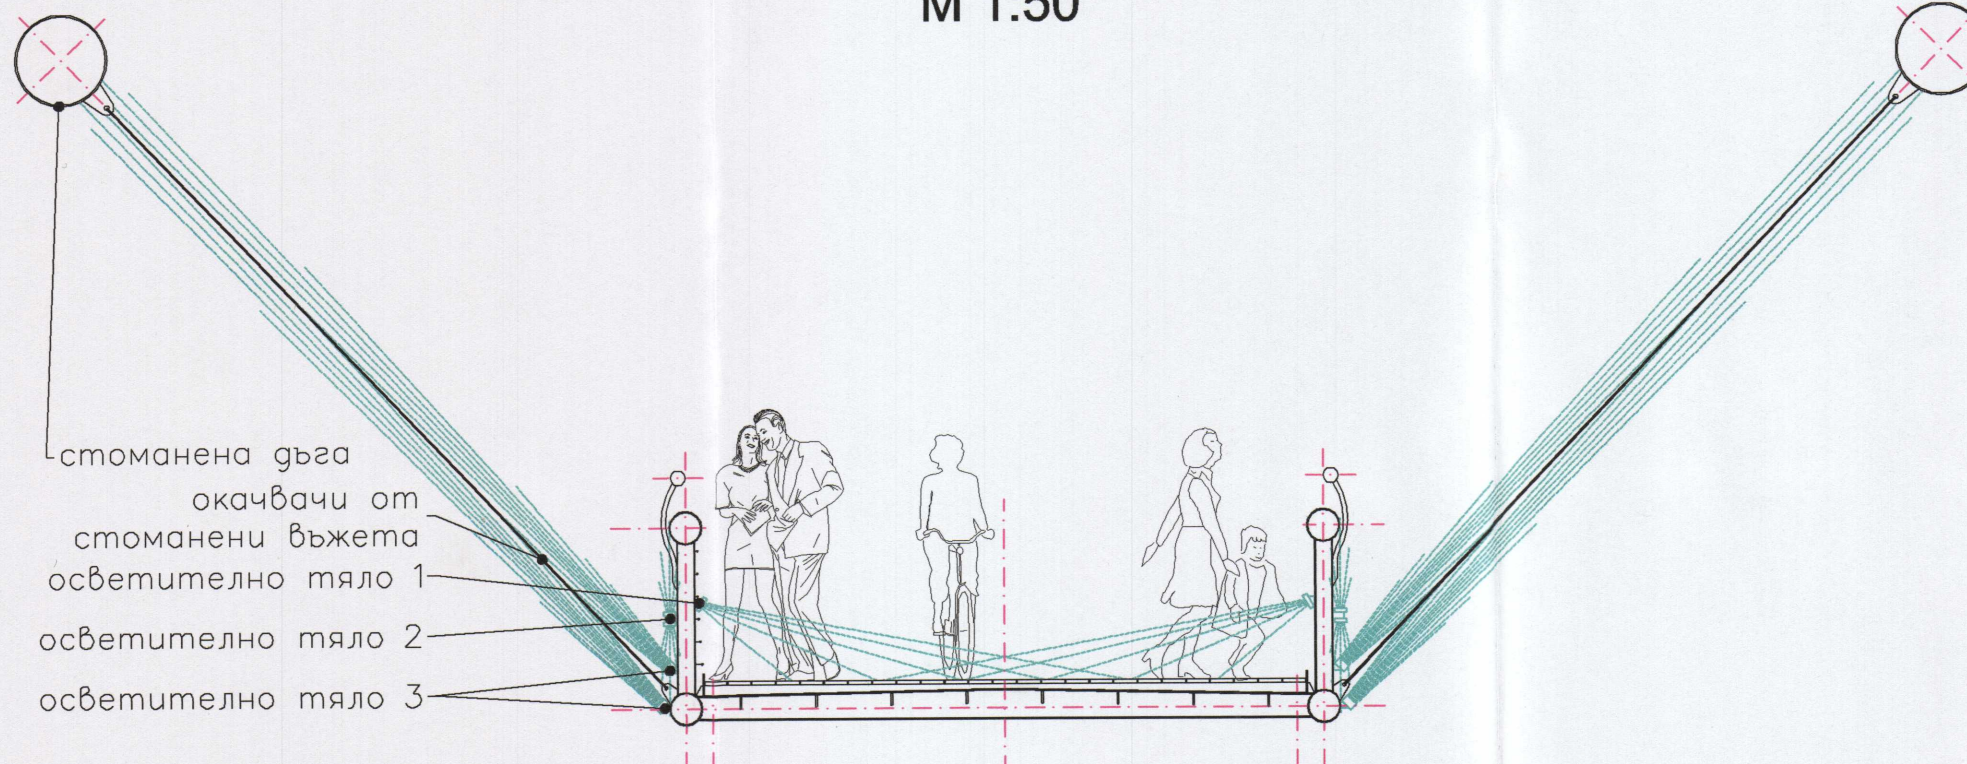
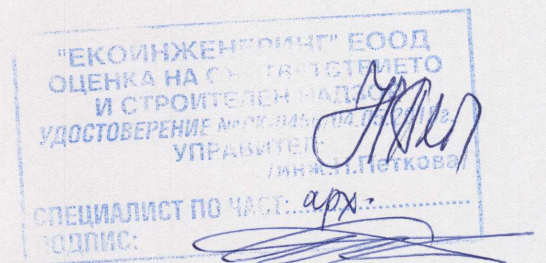


Напречен разрез "В-В" М 1:50

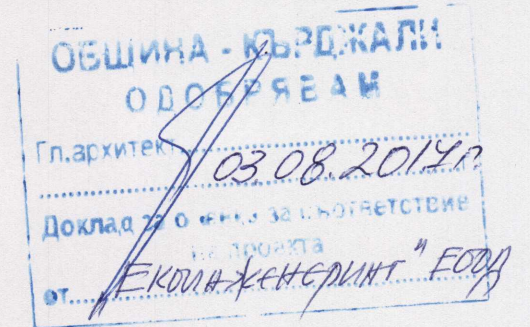

Напречен разрез "С-С" М 1:50

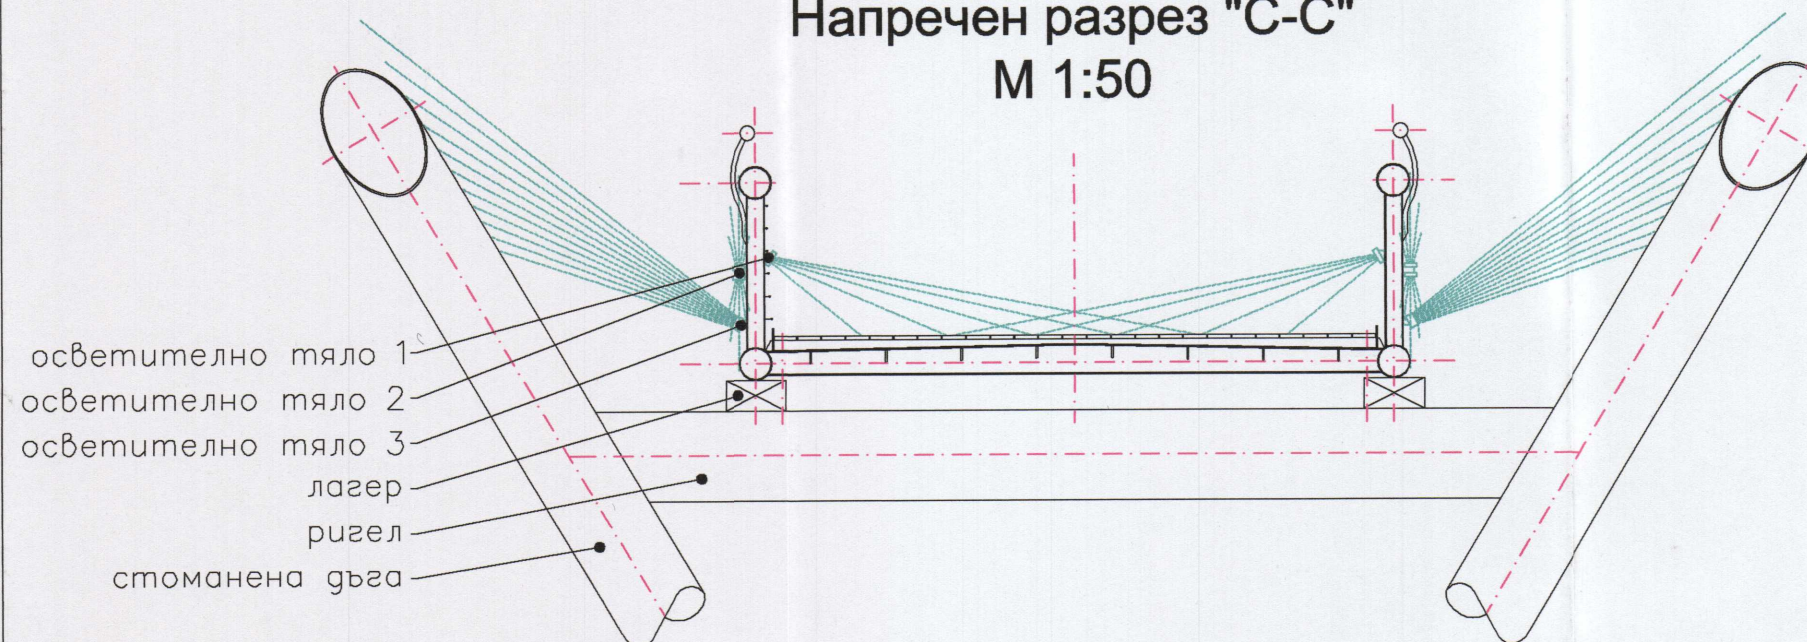

		"ЛУКОВ – ДИЗАЙН" АРХИТЕКТУРНО БЮРО	
ОБЕКТ:		"ПЕШЕХОДЕН МОСТ В УПИ I–3а парк "Арпезос" от кв.90 и УПИ I–3а парк от кв. 247 по ПУП–ПР на парк "Арпезос", гр. Кърджали"	
ВЪЗЛОЖИТЕЛ:		ОБЩИНА КЪРДЖАЛИ	
ЧАСТ:		АРХИТЕКТУРНА	
ПРОЕКТАНТ:		арх. СТАНИСЛАВ ЛУКОВ	
		ПЪЛНА ПРОЕКТАНТСКА ТРАВОСПОСОБНОСТ арх. СТАНИСЛАВ П. ЛУКОВ Per №: 01145 дата.....подпис.....	
СЪГЛАСУВАЛИ ПО СПЕЦИАЛНОСТИ:			
КОНСТРУКТИВНА:			
Гл. Проектант:		инж. Павел Павлов	
Проектант:		инж. Хасан Мехмедов	
ГЕОДЕЗИЯ:		инж. Димитър Димитров	
VI.2017г.		гр. Кърджали	
		ФАЗА: ИП	
		Чертеж 7/7	