
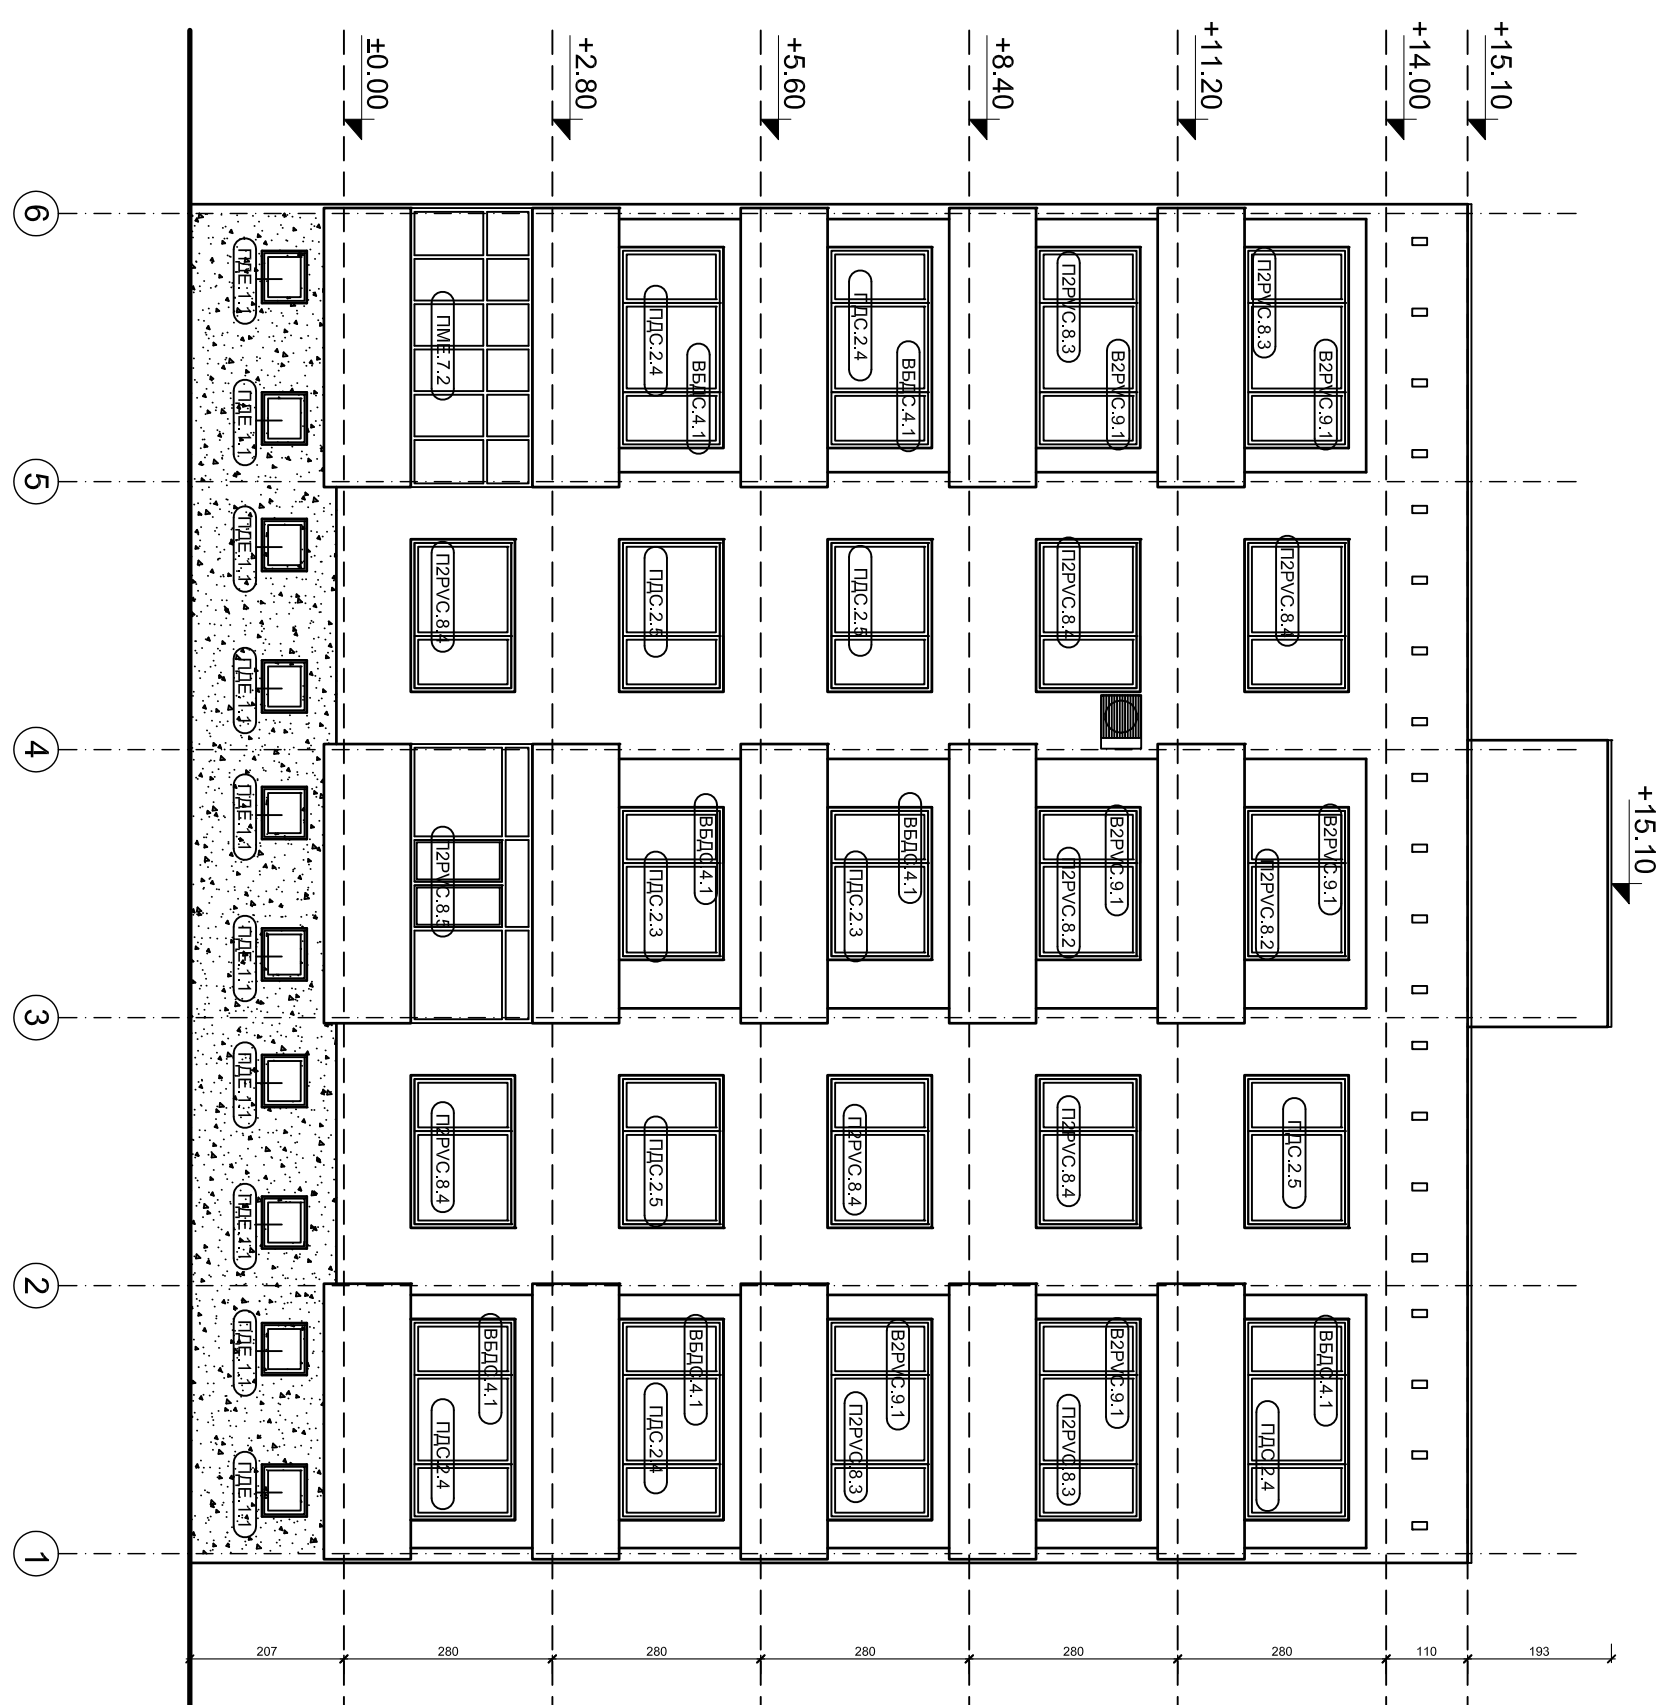
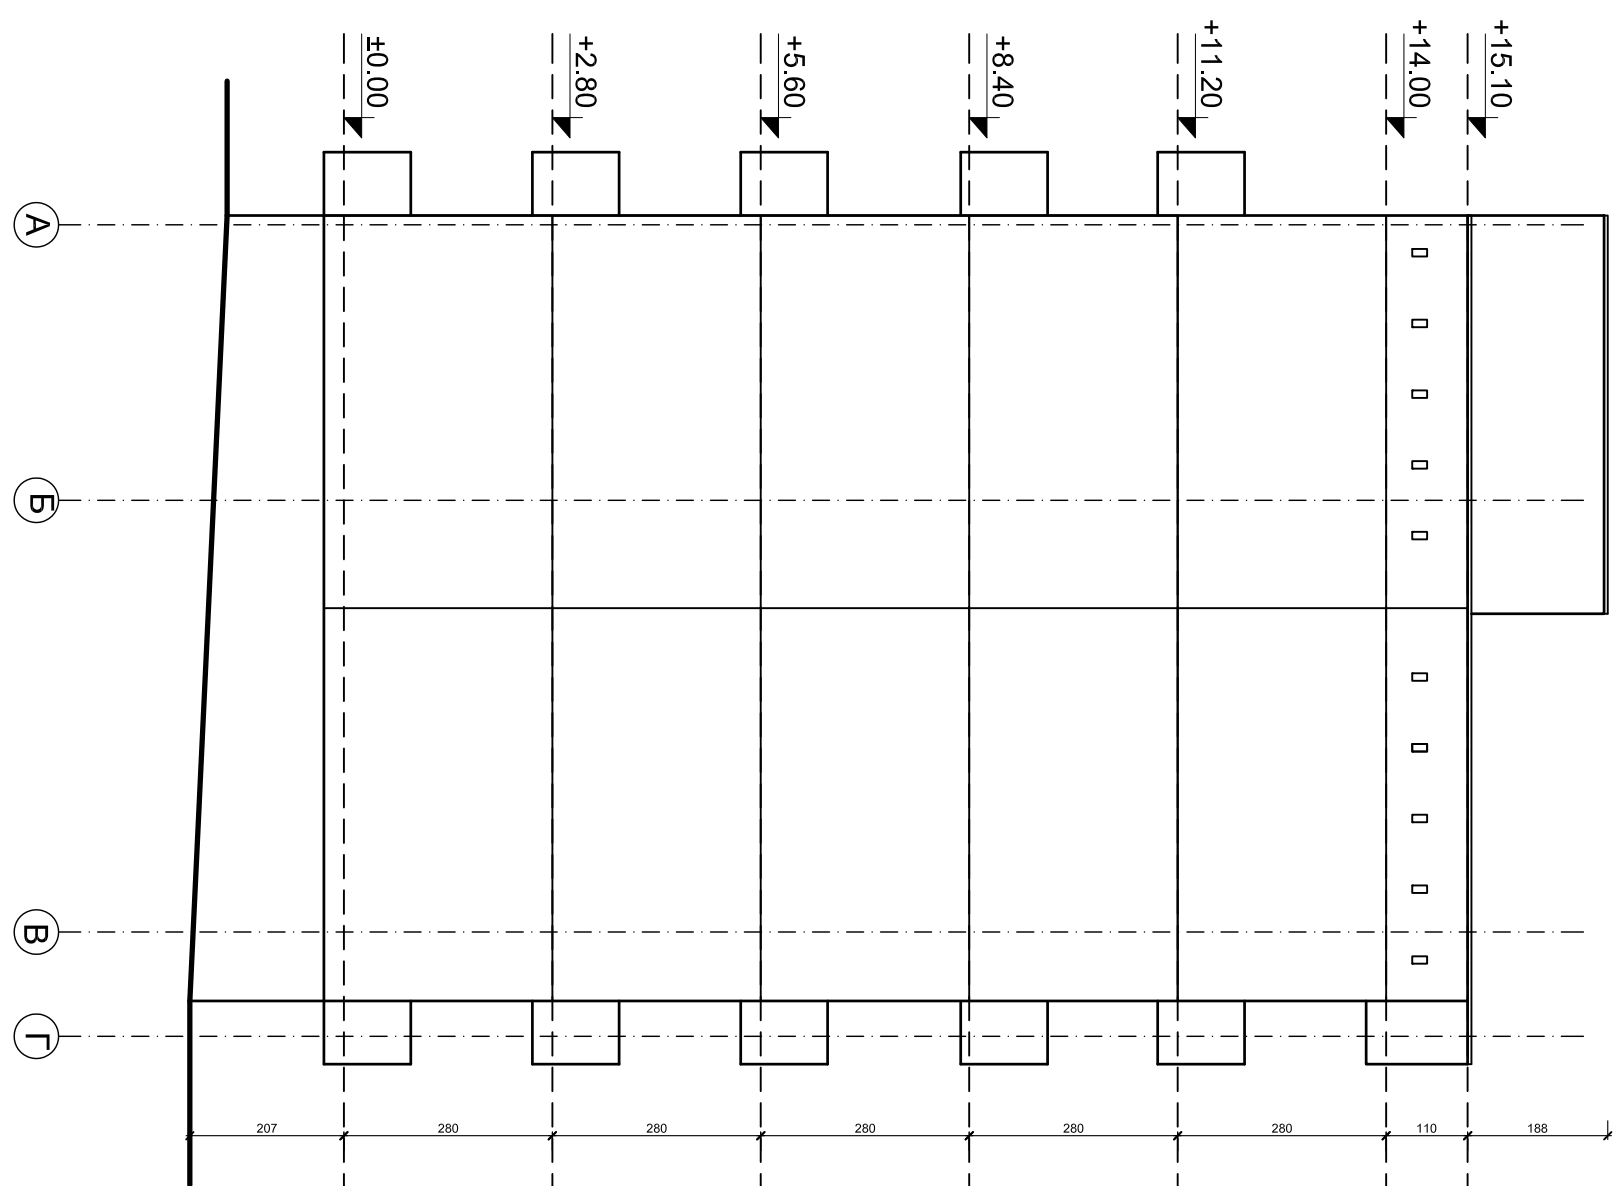


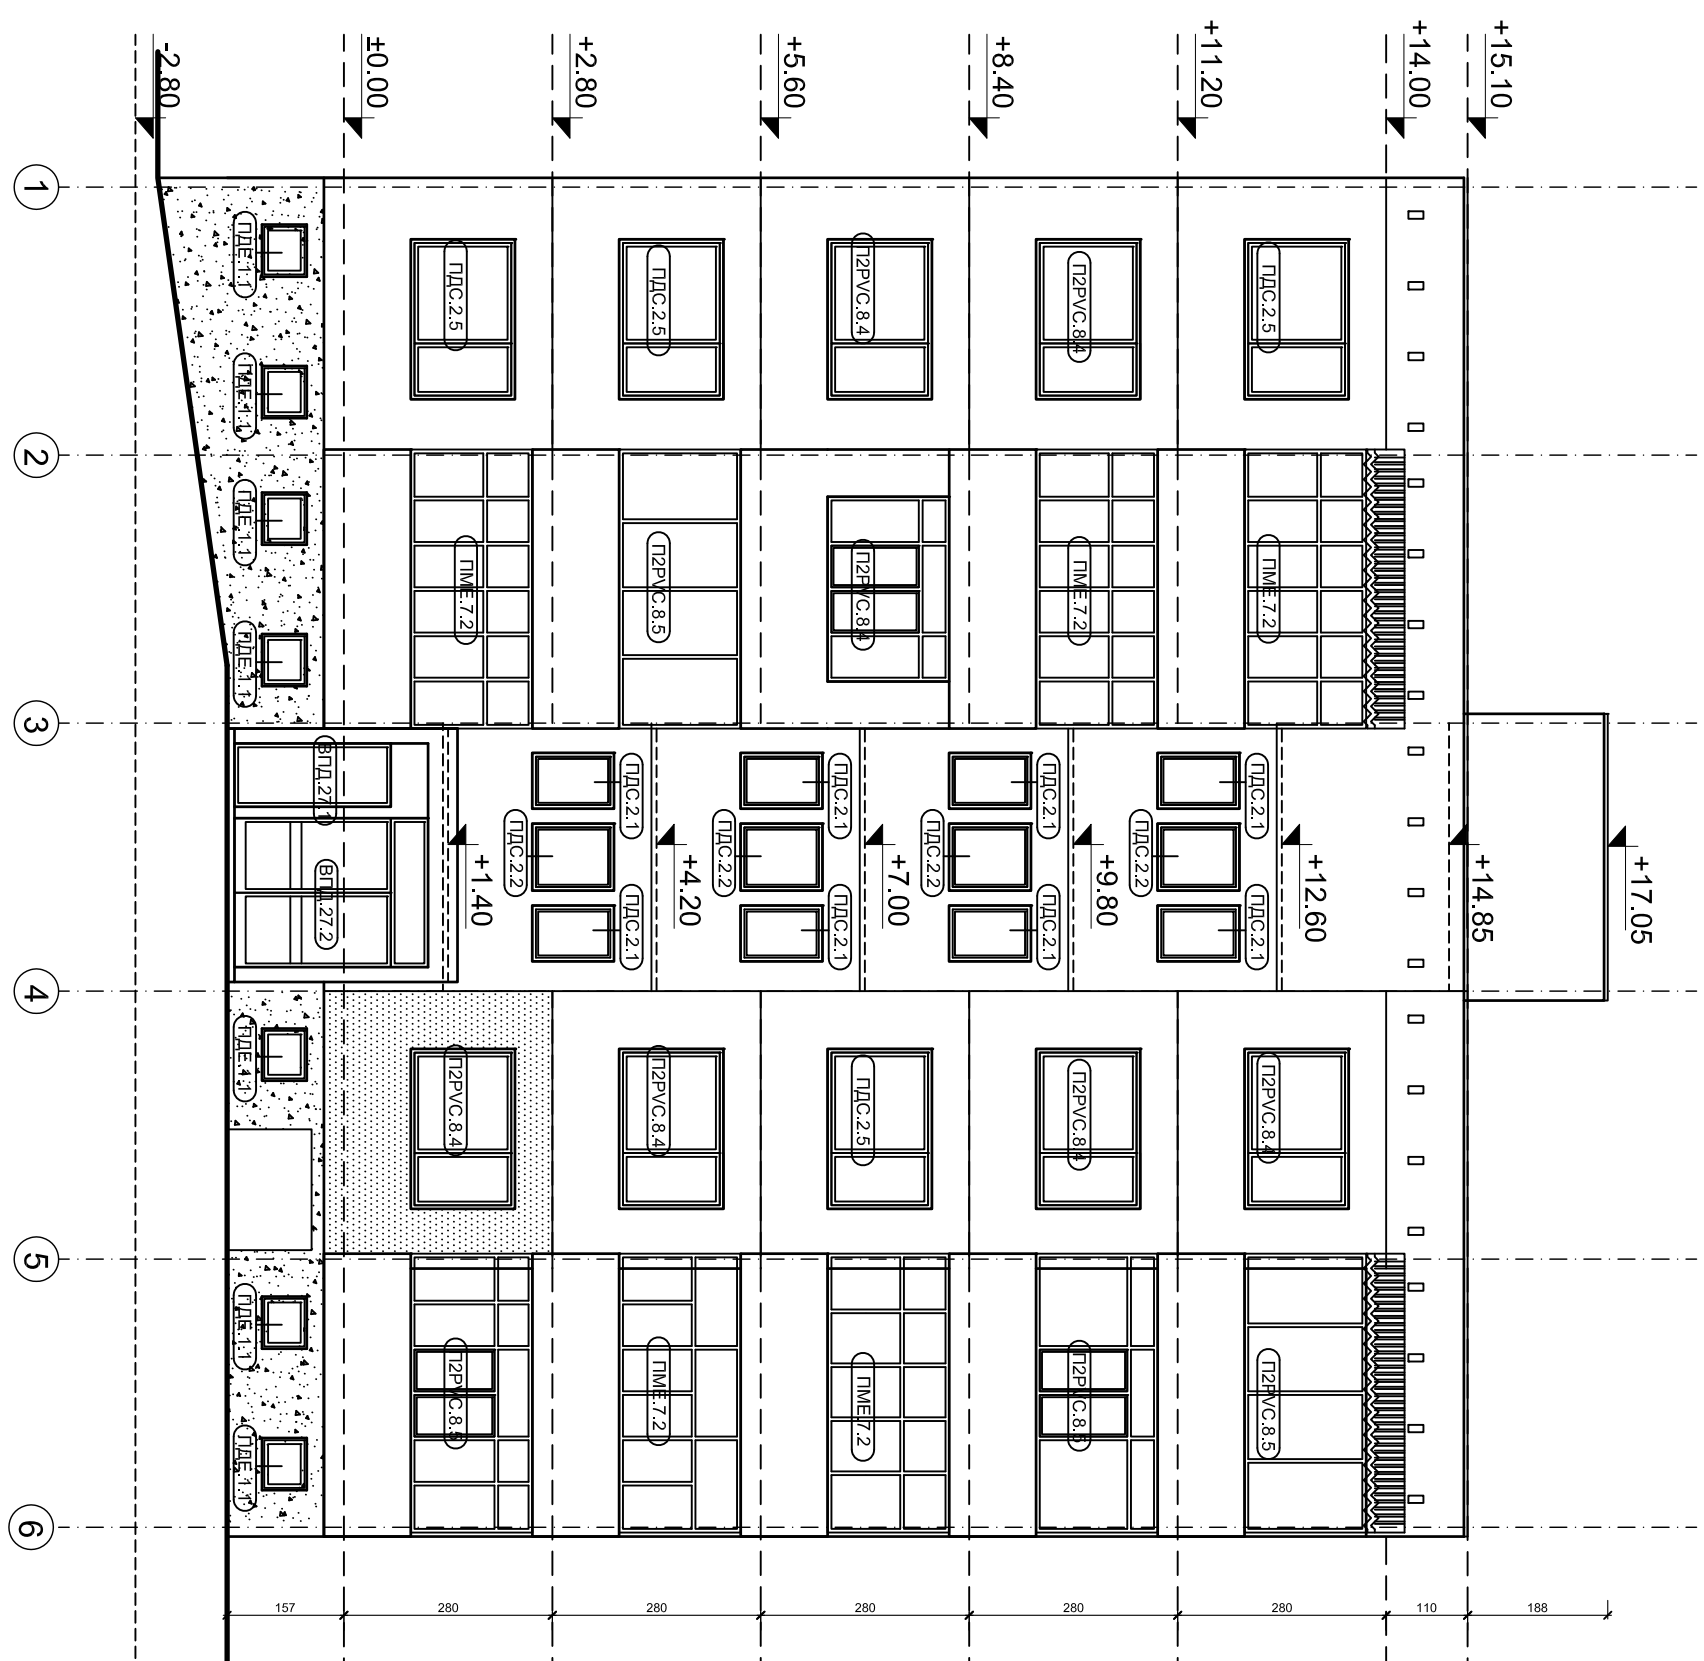

КОНСОРЦИУМ ЕНЕРГОПРОЕКТ - СМ КОНТРОЛ					
ОПЕРАТИВНА ПРОГРАМА „РЕГИОНАЛНО РАЗВИТИЕ“ 2007 - 2013					
www.bvregio.eu					
Инвестиране във Вашето бъдеще!					
					
Датум на в. BA.02.29: 17/02/07 2013 г. BG.1.1.FPOV.1.5.3.01.09748.1C004 по проект BG.1.1.FPOV.1.5.3.01.0068 "Подпомагане реконструкцията на проекта за енергийно ефективност и многофункционални жилищни сгради", който се осъществява с финансово участие на Европейския съюз по Оперативна програма "Регионално развитие" 2007 – 2013 г.; одобряващият възприема следния възприемачски фонд.					
Възложител:	Министерство на регионалното развитие				
Собственик:	Многофамилна жилищна сграда в гр. Кърджали, ул. Възражденици бв.28, вх.Г				
Обект:	Многофамилна жилищна сграда в гр. Кърджали, ул. Възражденици бв.28, вх.Г с Рег. № 231-I-14TM-008-2721/5.01.2015 на Споразумението за финансов помощ и изпълнение на обикновените за енергийно ефективност и жилищно строителство (до 2000г.) и извършване на обновяване на жилищните домове "Енергийно обновление на жилищните домове" по Оперативна програма "Регионално развитие" 2007 – 2013				
 ЕНЕРГОПРОЕКТ - АД КОНСОРЦИУМ ЕНЕРГОПРОЕКТ - СМ КОНТРОЛ СМ КОНТРОЛ ООД					
Управител:	инж. Миглена Цингова				
Засиеч:	орх. Димитър Захариев				
ФАСАДИ					
Чертеж:					
Drawing:					
Архитектура	фаза:	Заснемане	масштаб:	1:100	
проект No: I.4TM-008	чертеж No: A-010	датум:	04.2015г.		