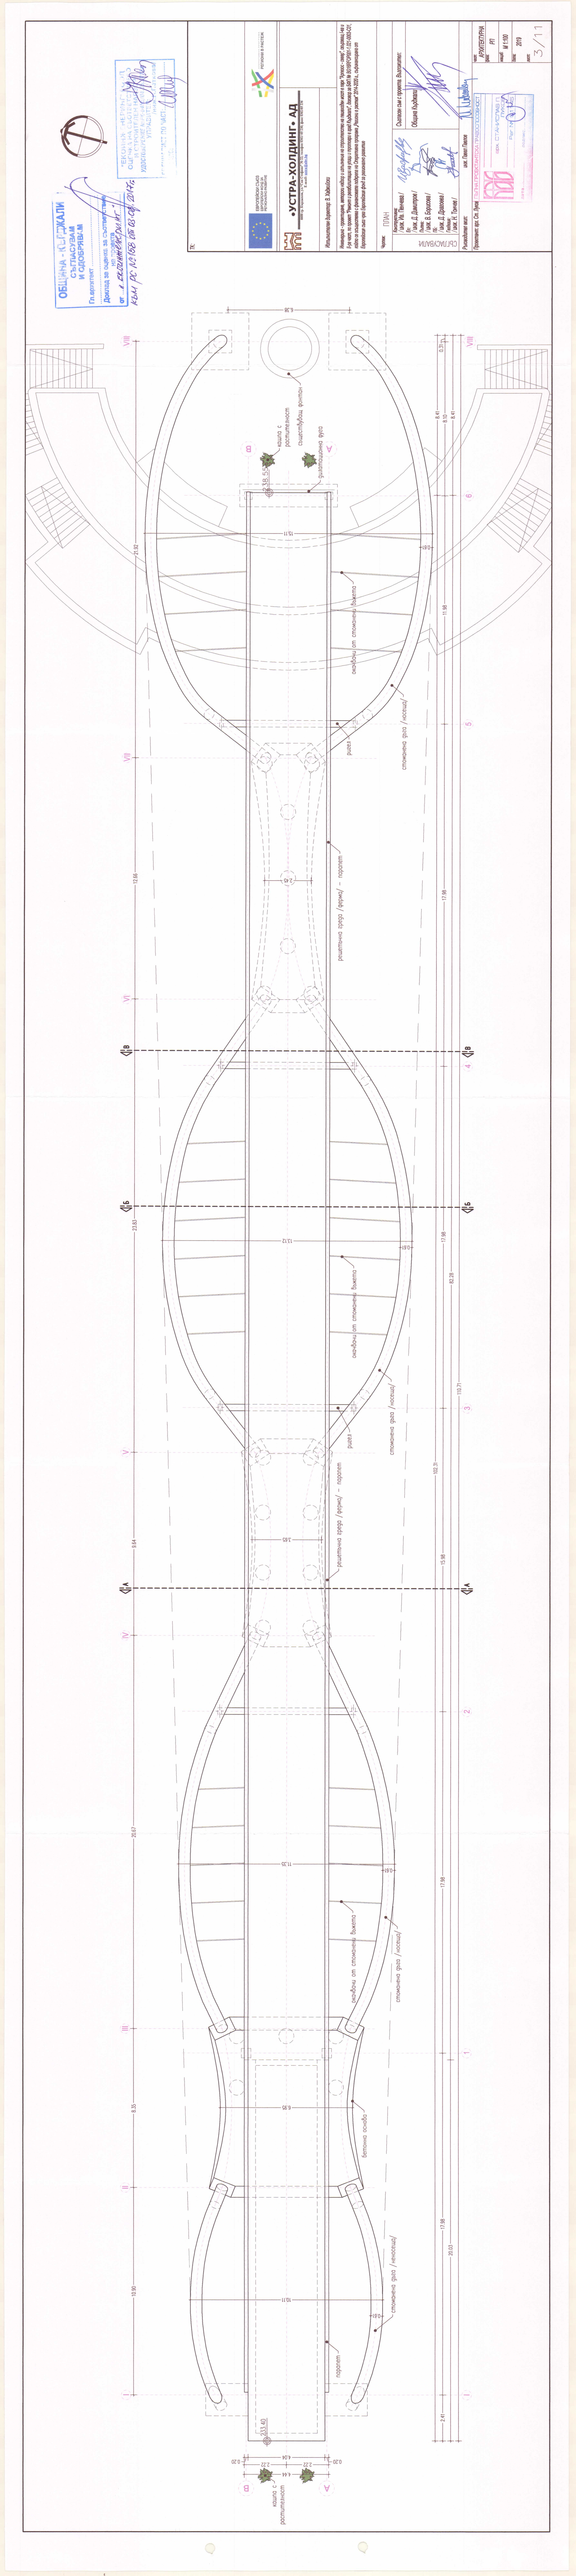

I
II
III
IV
V
VI
VII
VIII
10.90
8.35
20.67
9.64
23.83
12.66
21.92
A
Б
В
B
A
0.20
2.22
4.44
4.04
2.22
0.20
кашпа с растителност
233.40
10.11
6.95
11.35
3.65
13.12
2.45
15.11
6.38
238.55
парапет
бетонна основа
стоманена дъга /неносеща/
стоманена дъга /носеща/
окачвачи от стоманени въжета
решетъчна греда /ферма/ - парапет
ригел
кашпа с растителност
съществуващ фонтан
дилатационна фуга
0.61
2.41
17.98
20.03
15.98
102.31
82.28
110.71
11.98
8.41
8.10
0.31
1
2
3
4
5
6

ОБЩИНА - КЪРДЖАЛИ
СЪГЛАСУВАМ
И ОДОБРЯВАМ
Гл.архитект ....
....
Доклад за оценка за съответствие
на проекта
от ..."ЕКОИНЖЕНЕРИНГ"...
към РС №158 от 03.08.2017г.

"ЕКОИНЖЕНЕРИНГ" ЕООД
ОЦЕНКА НА СЪОТВЕТСТВИЕТО
И СТРОИТЕЛЕН НАДЗОР
УДОСТОВЕРЕНИЕ №РК-0456/04.05.2018г.
УПРАВИТЕЛ:
/инж.Н.Гъткова/
СПЕЦИАЛИСТ ПО ЧАСТ: ....

ТК:

ЕВРОПЕЙСКИ СЪЮЗ
ЕВРОПЕЙСКИ ФОНД ЗА
РЕГИОНАЛНО РАЗВИТИЕ

ОПЕРАТИВНА ПРОГРАМА
РЕГИОНИ В РАСТЕЖ

«УСТРА-ХОЛДИНГ» АД
6600 гр. Кърджали, ул."Сан Стефано" № 22; телефон 0361/ 65 230; факс 0361/65 236
E-mail: ustra@abv.bg

Изпълнителен директор: В. Хаджийски

Инженеринг - проектиране, авторски надзор и изпълнение на строителство на пешеходен мост в парк "Арпезос - север", свързващ I-ва и II-ра част, по проект "Ремонт и рехабилитации на улици и тротоари в град Кърджали", договор за БФП № BG16RFOP001-1.021-0003-C01, който се осъществява с финансовата подкрепа на Оперативна програма „Региони в растеж" 2014-2020 г., съфинансирана от Европейския съюз чрез Европейския фонд за регионално развитие

Чертеж: ПЛАН

СЪГЛАСУВАЛИ:
Конструктивна: / инж. Ив. Пенчева /
Ел: / инж. Д. Димитров /
Пътна: / инж. В. Борисова /
ПБ: / инж. Д. Драгоева /
Геодезия: / инж. Н. Тончев /

Съгласен съм с проекта. Възложител:
Община Кърджали

Ръководител екип: инж. Павел Павлов

Проектант: арх. Ст. Луков

ПЪЛНА ПРОЕКТАНТСКА ПРАВОСПОСОБНОСТ
арх. СТАНИСЛАВ П. ЛУКОВ
Рег. № 01145
дата................ подпис................

част:	АРХИТЕКТУРНА
фаза:	РП
мащаб:	М 1:100
дата:	2019
лист:	3/11