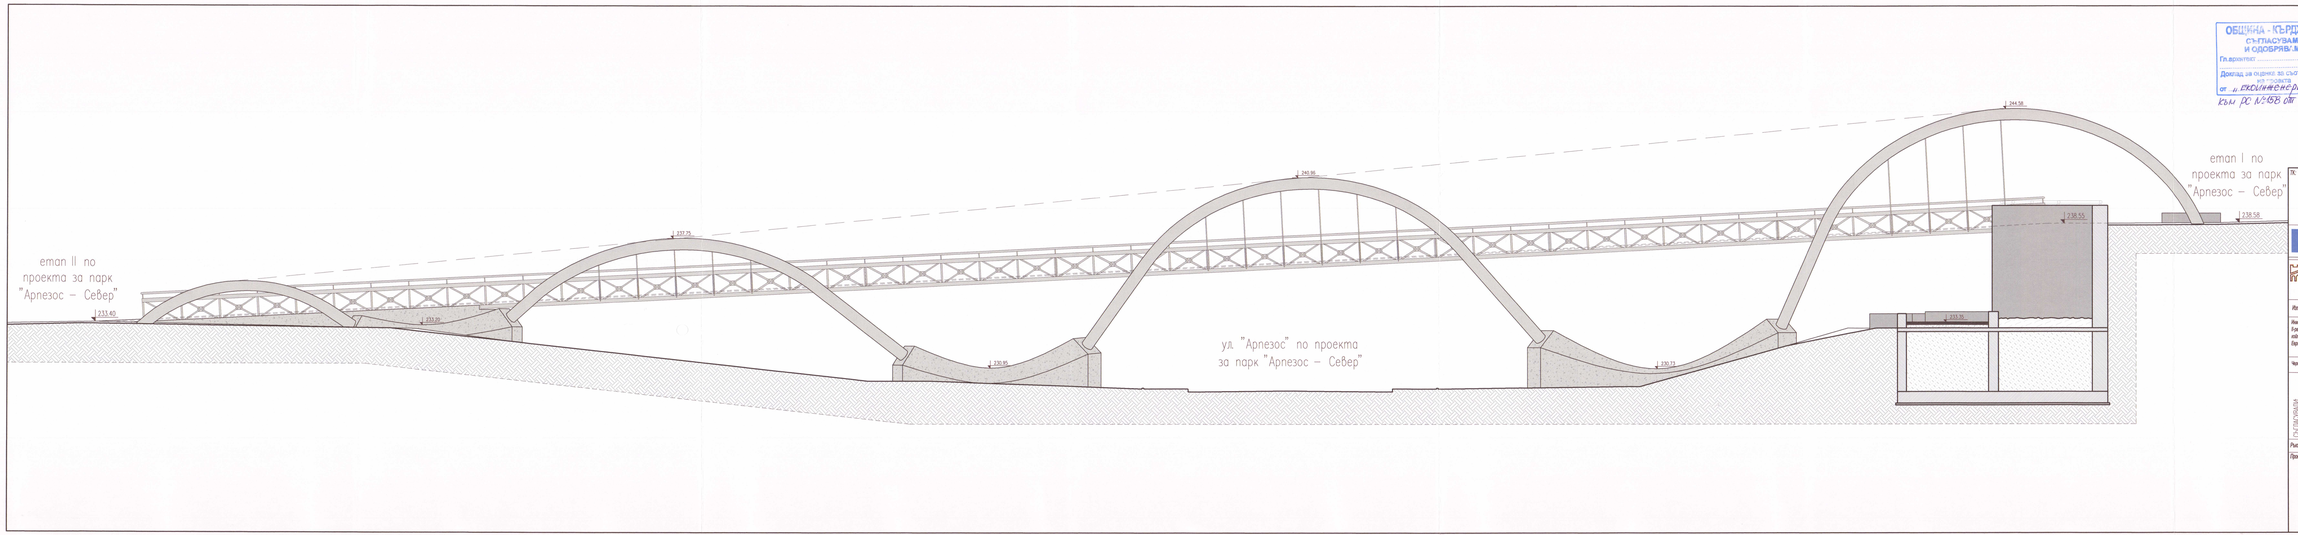

ОБЩИНА - КЪРДЖАЛИ
СЪГЛАСУВАМ
И ОДОБРЯВАМ
Гл.архитект .....
Доклад за оценка за съответствие
от „и. ЕКОИНЖЕНЕРИНГ"
към РС №168 от 03.06.2019г.

ОБЩИНА - КЪРДЖАЛИ
СЪГЛАСУВАНО
ПО ЧАСТ ПЛАНИРАНЕ
И УПРАВЛЕНИЕ НА ПРОЕКТИ
СПЕЦИАЛИСТ ПО ЧАСТ ПЛАНИРАНЕ

ЕВРОПЕЙСКИ СЪЮЗ
ЕВРОПЕЙСКИ ФОНД ЗА РЕГИОНАЛНО РАЗВИТИЕ

РЕГИОНИ В РАСТЕЖ

•УСТРА-ХОЛДИНГ• АД

гр. Кърджали, ул."Стара планина" №10, тел./факс 0361 61 555, факс 0361 61 555
e-mail: ustra@ustra.bg

Изпълнителен директор: В. Хаджиолов

Инженеринг - проектиране, авторски надзор и оптимизация на строителството на пешеходен мост в парк "Арлезос - север", открива(-т) се в гр.-ти на проект "Реконструкция на улици и тротоари в град Кърджали", финансиран по БИТ-04-ВСУОПРР/2017-2020-1-01-0003-С01, изпълнен по оперативната и финансовата подкрепа по Специалната програма „Реконструкция и развитие" 2014-2020 г., съфинансирано от Европейския съюз чрез Европейския фонд за регионално развитие

Чертеж: ИЗГЛЕД – ЮГ

СЪГЛАСУВАНИ	Конструктивна: / инж. Ив. Пенчева /	
	По: / инж. Д. Димитров /	
	/ инж. В. Борисова /	
	ОВ: / инж. Д. Драмалиева /	
	Геодезия: / инж. Н. Томов /	

Съгласие съм с проекта. Възложител:
Община Кърджали

Ръководител екип: инж. Павел Павлов

Проектант: арх. Сн. Лулев

ПРОЕКТАНТСКА ГРАДОСТРОИТЕЛНА КАМАРА

част:	АРХИТЕКТУРНА
фаза:	РП
мащаб:	М 1:100
дата:	2019
лист:	5/11