
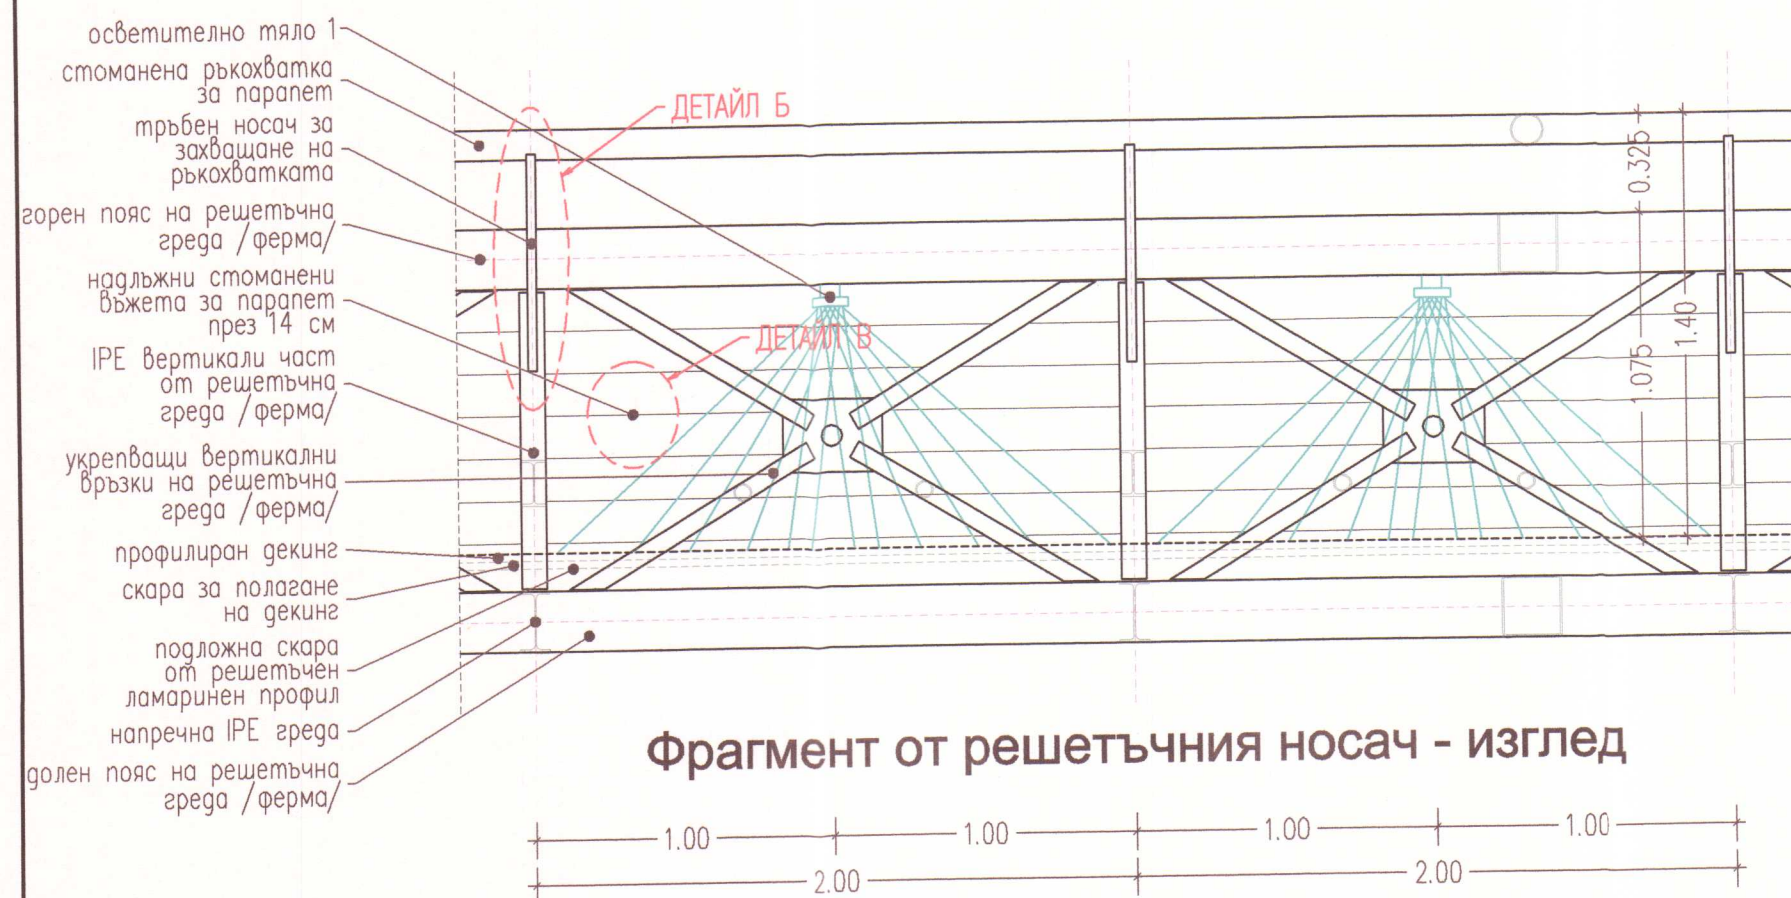


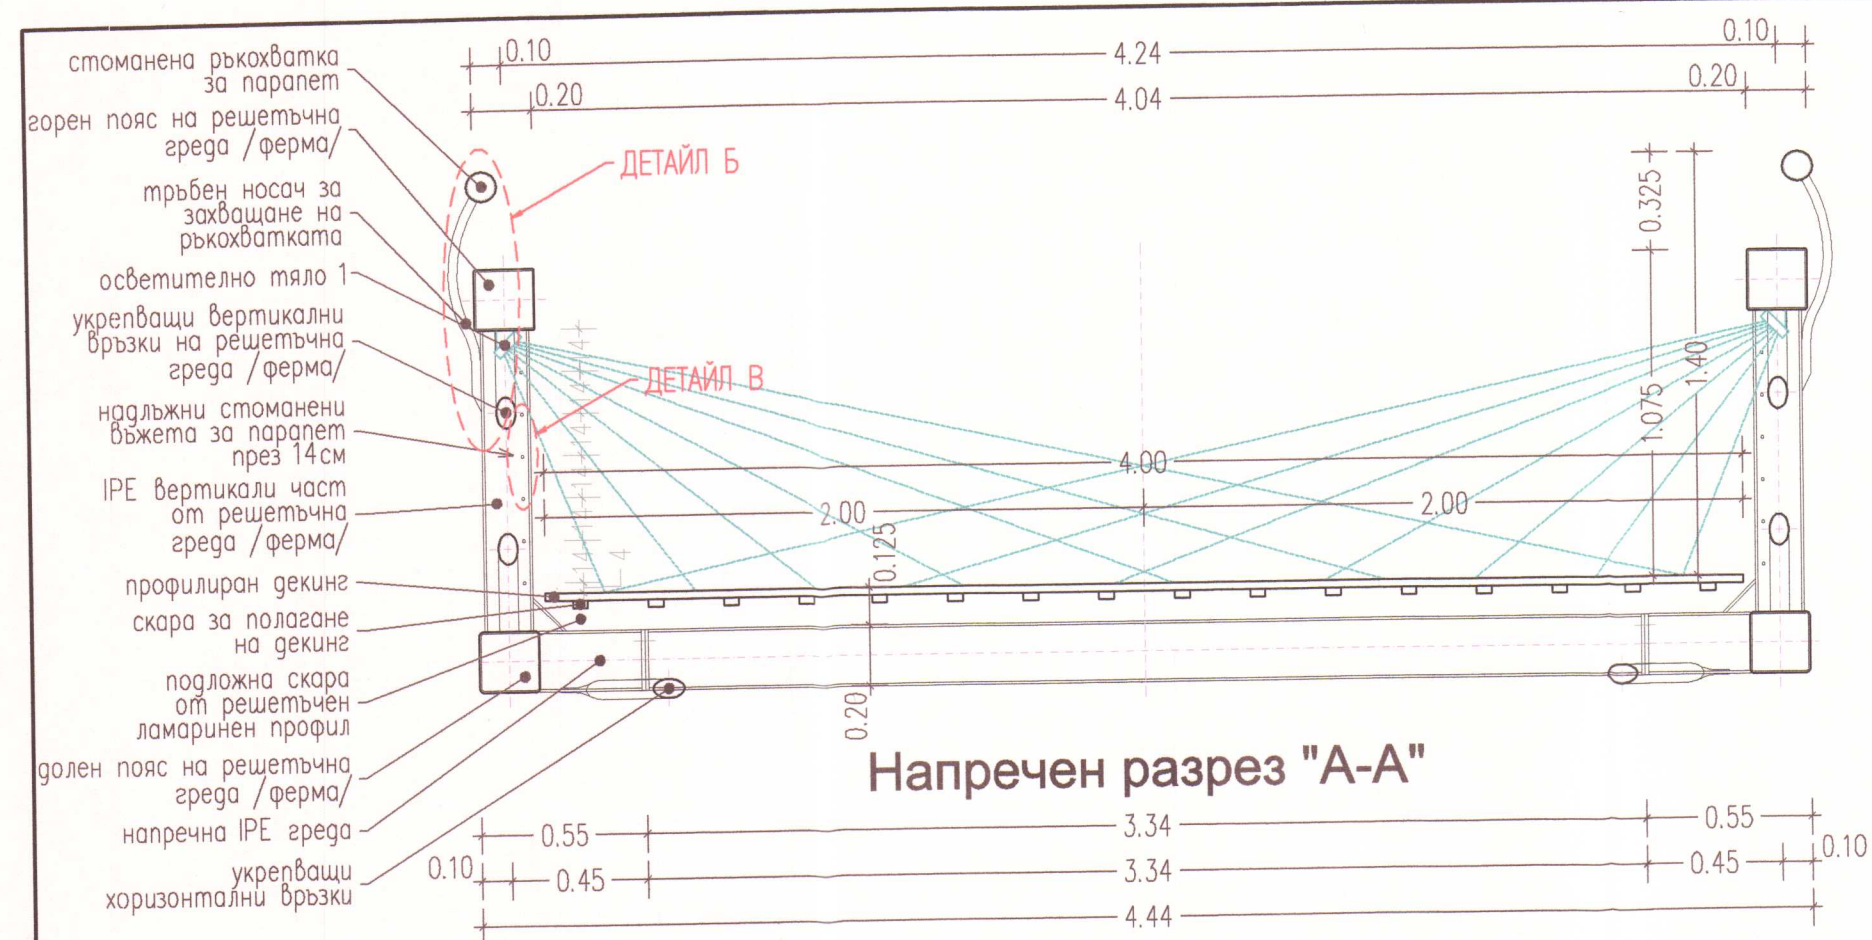

ОБЩИНА - КЪРДЖАЛИ


СЪГЛАСУВАМ
И ОДОБРЯВАМ

Гл. архитект

Доклад за оценка за съответствие
на проекта

от **И. ЕКОДИНГЕНЕРИ**

КЕМ РС №158 от 03.08.2017г.

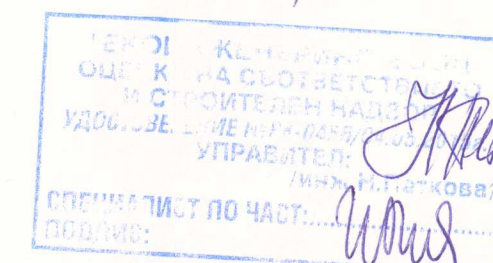

ТК:



•УСТРА-ХОЛДИНГ• АД
6600 гр. Кърджали, ул. "Св. Стефан" № 22; телефон 0361/65 236; факс 0361/65 236
Е-мил: ustra@abv.bg

Изпълнителен директор: В. Хаджийски

Инженеринг - проектиране, авторски надзор и изпълнение на строителство на пешеходен мост в парк "Арпезос - север", свързващ I-ва и II-ра част, по проект "Ремонт и рехабилитация на улици и тротоари в град Кърджали", договор за ЕОП № BG16RFOP001-1.021-0003-C01, който се осъществява с финансовата подкрепа на Оперативна програма "Региони в растеж" 2014-2020 г., съфинансирана от Европейския съюз чрез Европейския фонд за регионално развитие


Чертеж: НАПРЕЧЕН РАЗРЕЗ А-А и ИЗГЛЕД ПАРАПЕТ

Съгласували:
Конструктивна: /инж. Ив. Пенчева /
Еп: /инж. Д. Димитров /
Пълна: /инж. В. Борисова /
Пб: /инж. Д. Драгоева /
Годовизит: /инж. Н. Тончев /

Съгласен съм с проекта. Възложител:
Община Кърджали

Ръководител екип: инж. Павел Павлов

Проектант: арх. Ст. Луков

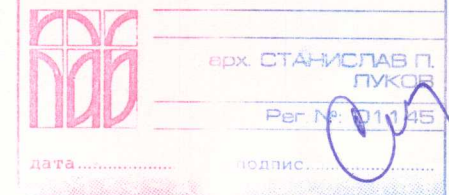

Част: АРХИТЕКТУРНА
Фаз: РП
Мащаб: М 1:25
Дата: 2019
Лист: 6/11