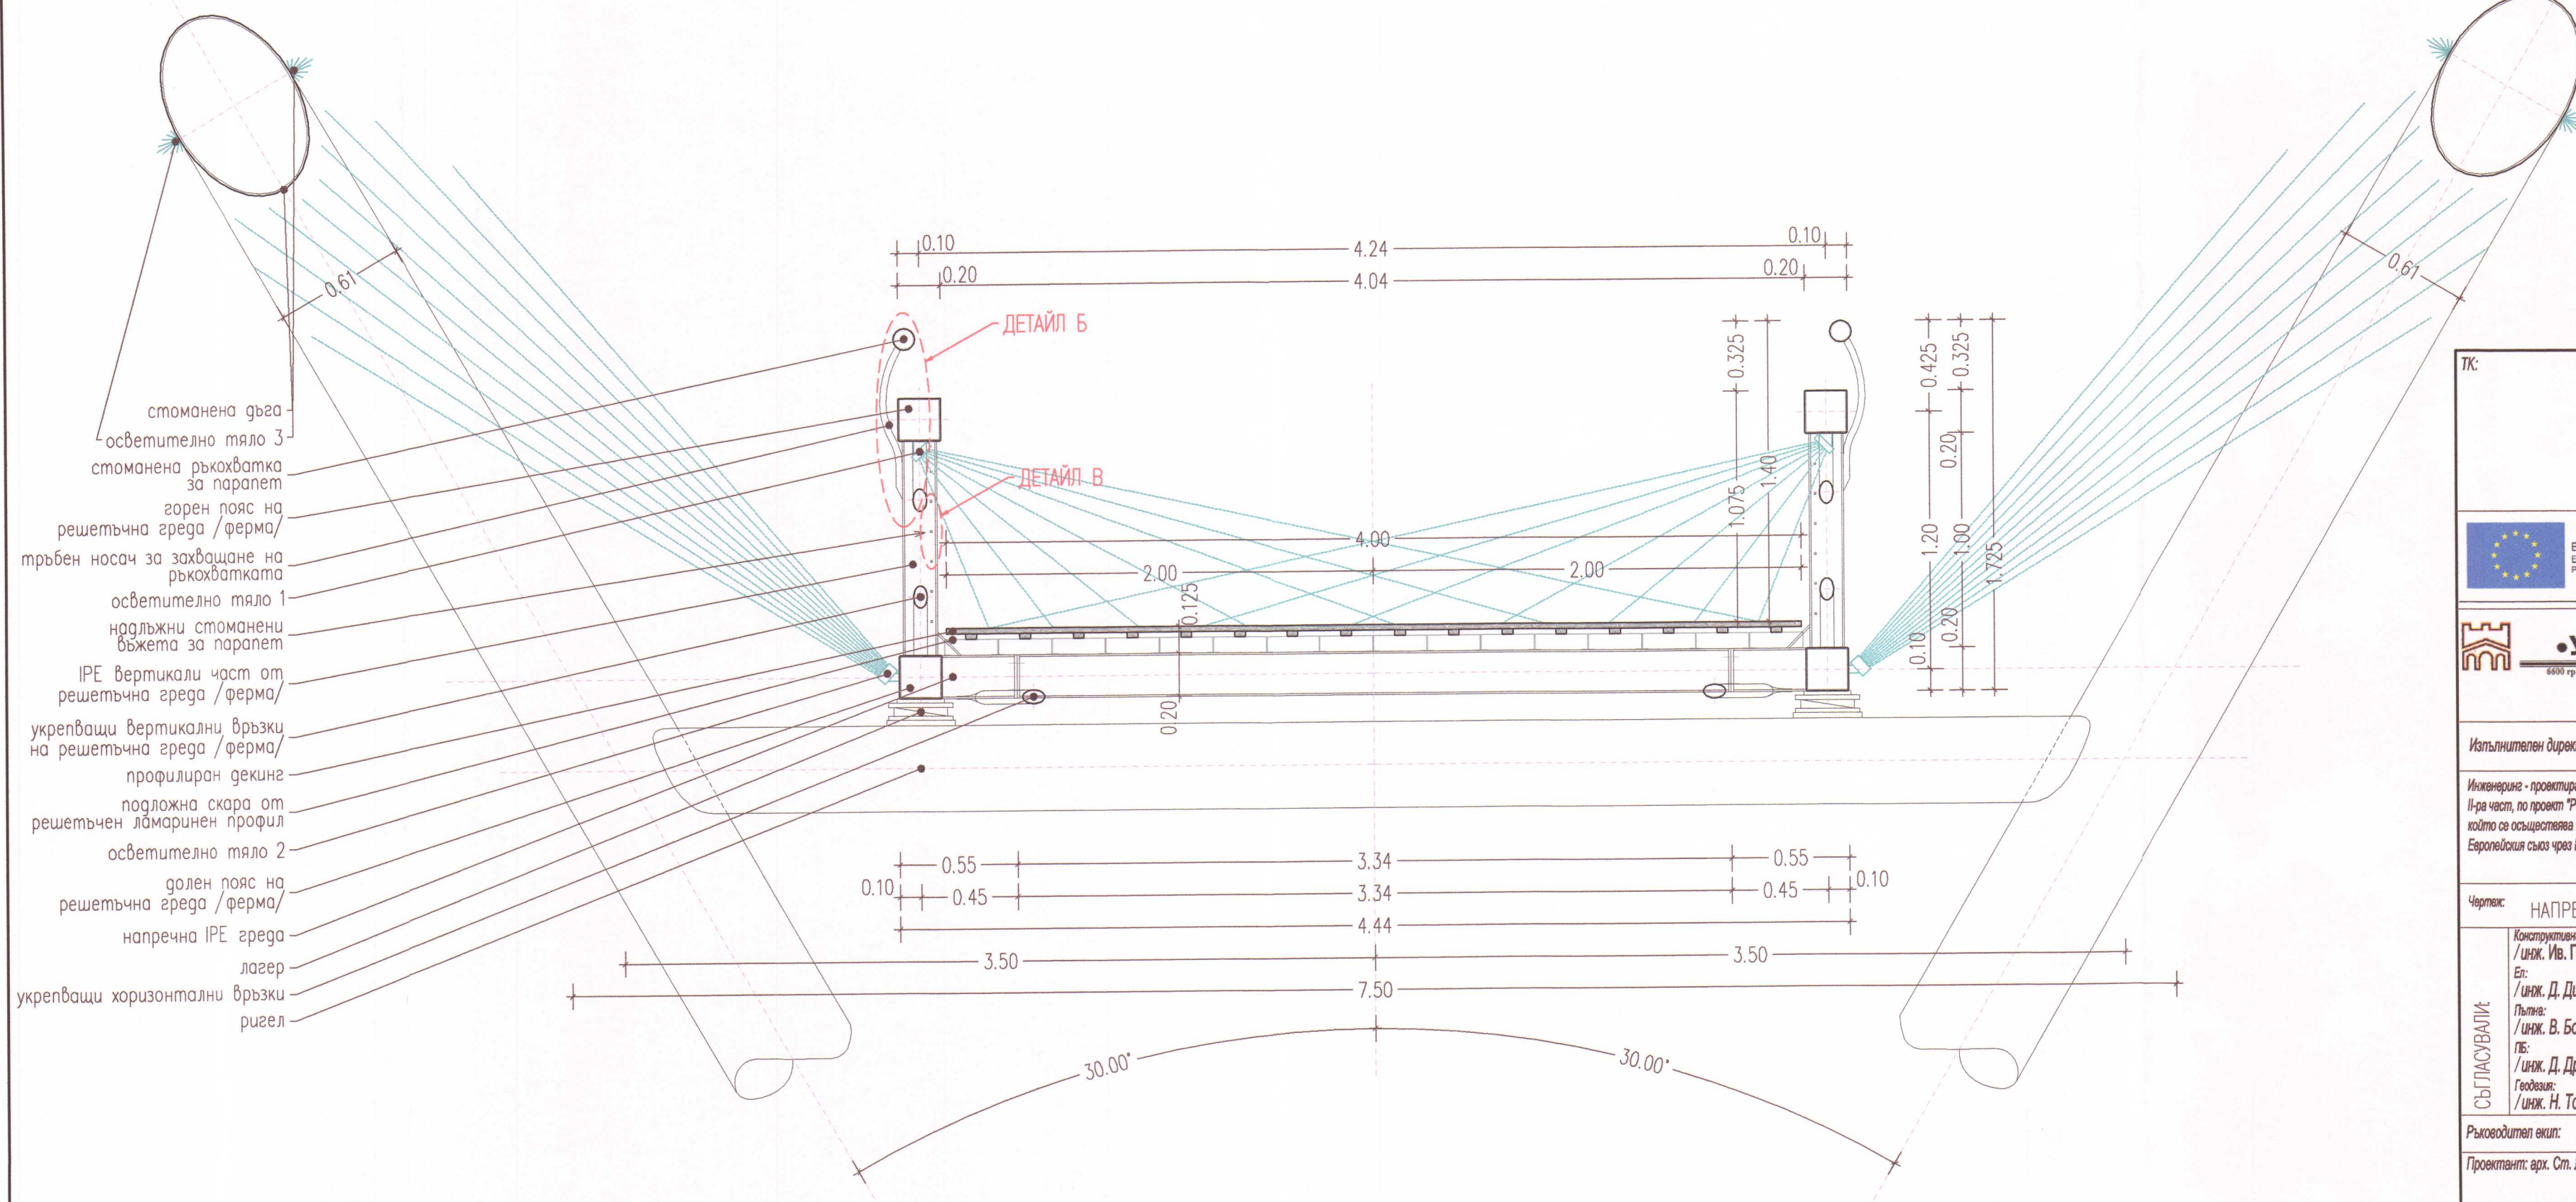
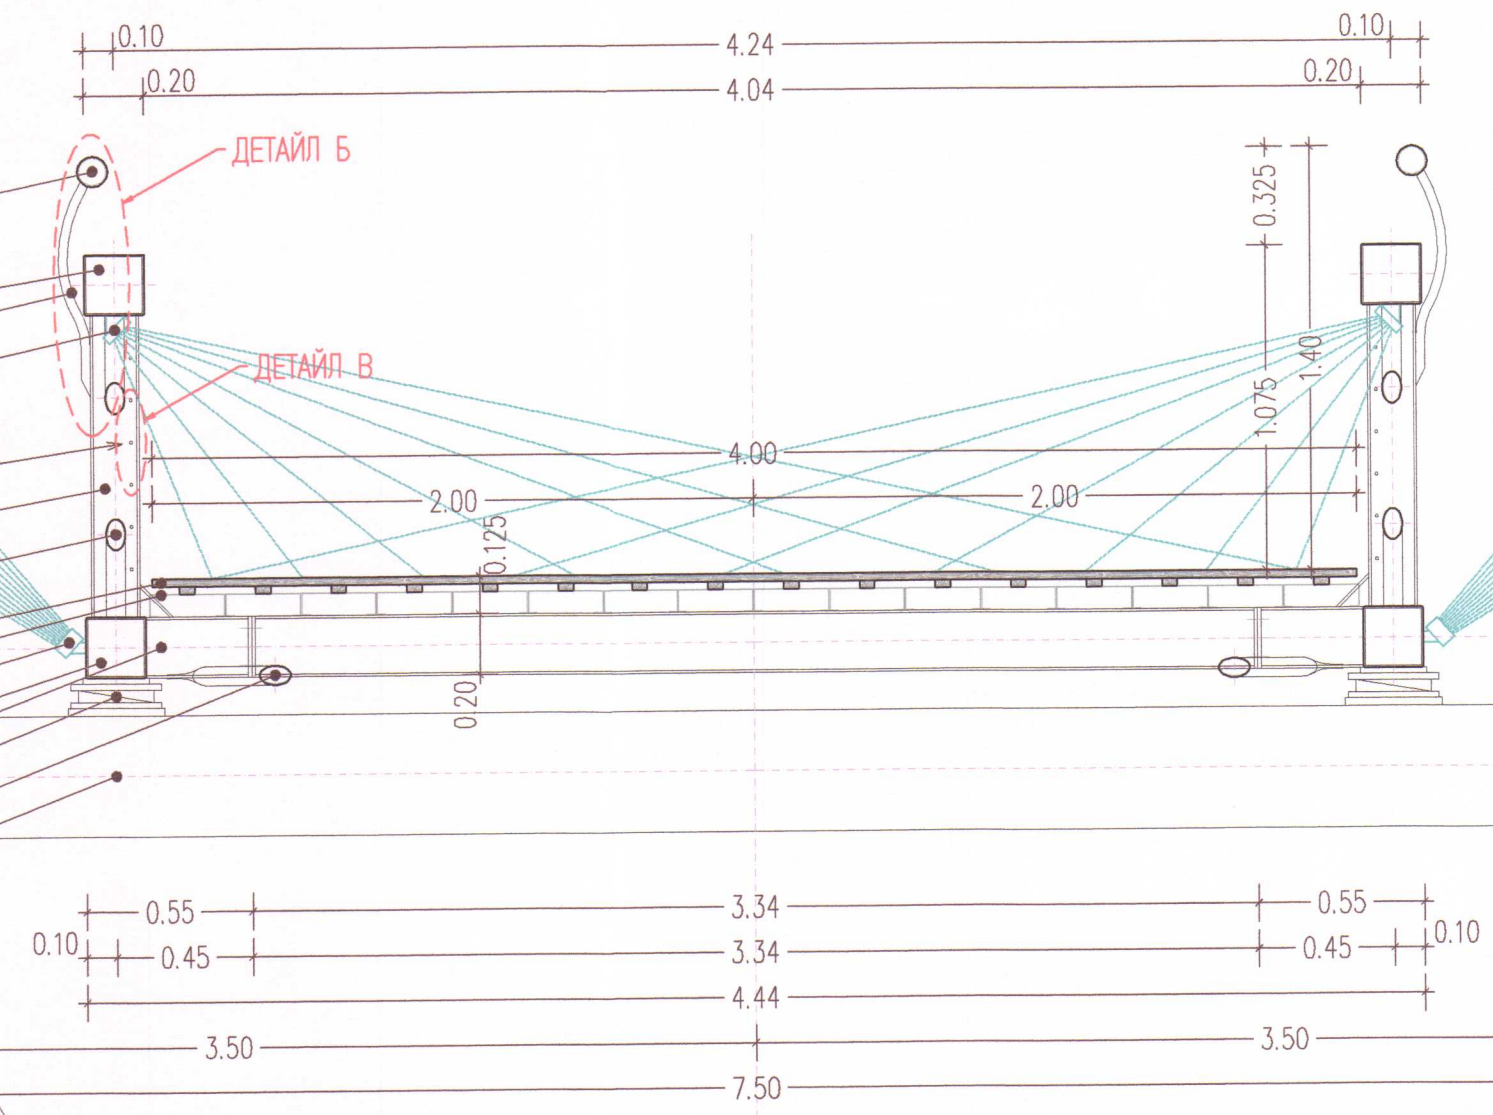


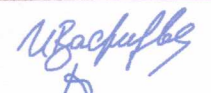
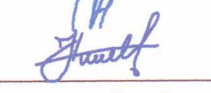
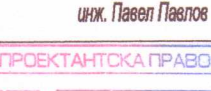
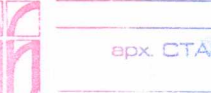
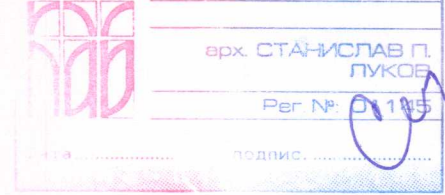


- столанена дъга
- осветително тяло 3
- столанена ръкохватка за парапет
- горен пояс на решетъчна греда /ферма/
- тръбен носач за захващане на ръкохватката
- осветително тяло 1
- надлъжни столанени въжета за парапет
- IPE вертикали част от решетъчна греда /ферма/
- укрепващи вертикални възки на решетъчна греда /ферма/
- профилиран декор
- подложна скара от решетъчен ламаринен профил
- осветително тяло 2
- долен пояс на решетъчна греда /ферма/
- напречна IPE греда
- лагер
- укрепващи хоризонтални възки
- ригел



ОБЩИНА - КЪРДЖАЛИ
СЪГЛАСУВАМ
И ОДОБРЯВАМ
Гл.архитект
Доклад за оценка за съответствие
на проекта
от И.ЕКОИ.ИНЖЕНЕРИ.ИТ.
към РС № 158 от 03.08/2014г.

"ЕКОИ.ИНЖЕНЕРИ.ИТ." ЕООД
ОЦЕНКА НА СЪОТВЕТСТВИЕТО
И СТРОИТЕЛЕН НАДЗОР
УДОСТОВЕРЕНИЕ №РК-03/04-05
УПРАВИТЕЛ:
/инж.ПЕТКОВ/
СПЕЦИАЛИСТ ПО ЧАСТ
ОДНО:

ТК:	
 ЕВРОПЕЙСКИ СЪЮЗ ЕВРОПЕЙСКИ ФОНД ЗА РЕГИОНАЛНО РАЗВИТИЕ	
 ОПЕРАТИВНА ПРОГРАМА РЕГИОНИ В РАСТЕЖ	
 •УСТРА-ХОЛДИНГ• АД 6600 гр. Кърджали, ул. "Св. Стефан" № 22; телефон 0361/65 230; факс 0361/65 236 E-mail: ustra@abv.bg	
Изпълнителен директор: В. Хаджийски	
Инженеринг - проектиране, авторски надзор и изпълнение на строителство на пешеходен мост в парк "Арлеоз - север", свързващ I-ва и II-ра част, по проект "Ремонт и рехабилитация на улици и тротоари в град Кърджали", договор за БФП № BG16RFOP001-1.021-0003-C01, който се осъществява с финансовата подкрепа на Оперативна програма "Региони в растеж" 2014-2020 г., съфинансирана от Европейския съюз чрез Европейския фонд за регионално развитие	
Чертеж: НАПРЕЧЕН РАЗРЕЗ В-В	
СЪГЛАСУВАМ:	Съгласен съм с проекта. Възложител: Община Кърджали
Конструктивна: /инж. Ив. Пенчева/ Ел: /инж. Д. Димитров/ Пълна: /инж. В. Борисова/ ПБ: /инж. Д. Драгоева/ Геодезия: /инж. Н. Тончев/	    
Ръководител екип:	инж. Павел Павлов
Проектант: арх. Ст. Луков	ПНА ПРОЕКТАНТСКА ПРАВОСПОСОБНОСТ
	
част: АРХИТЕКТУРНА фаза: РП мащаб: М 1:25 дата: 2019 лист: 8/11	