



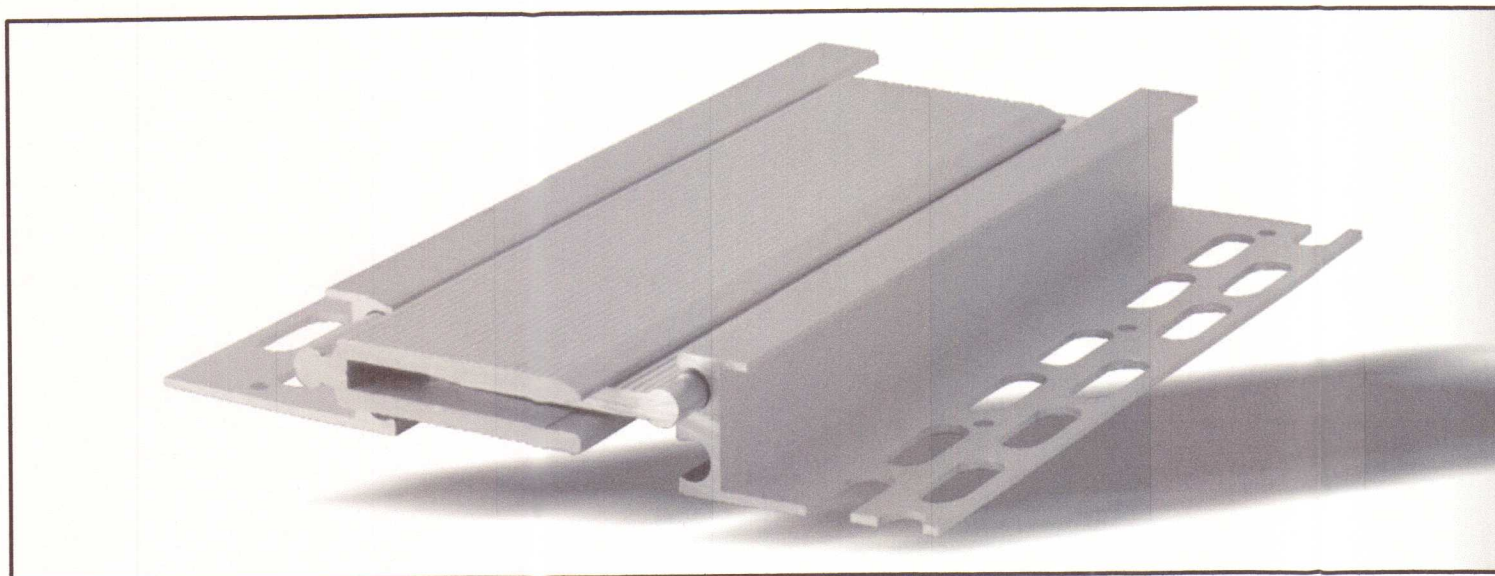

Подов профил за дилатационна фуга

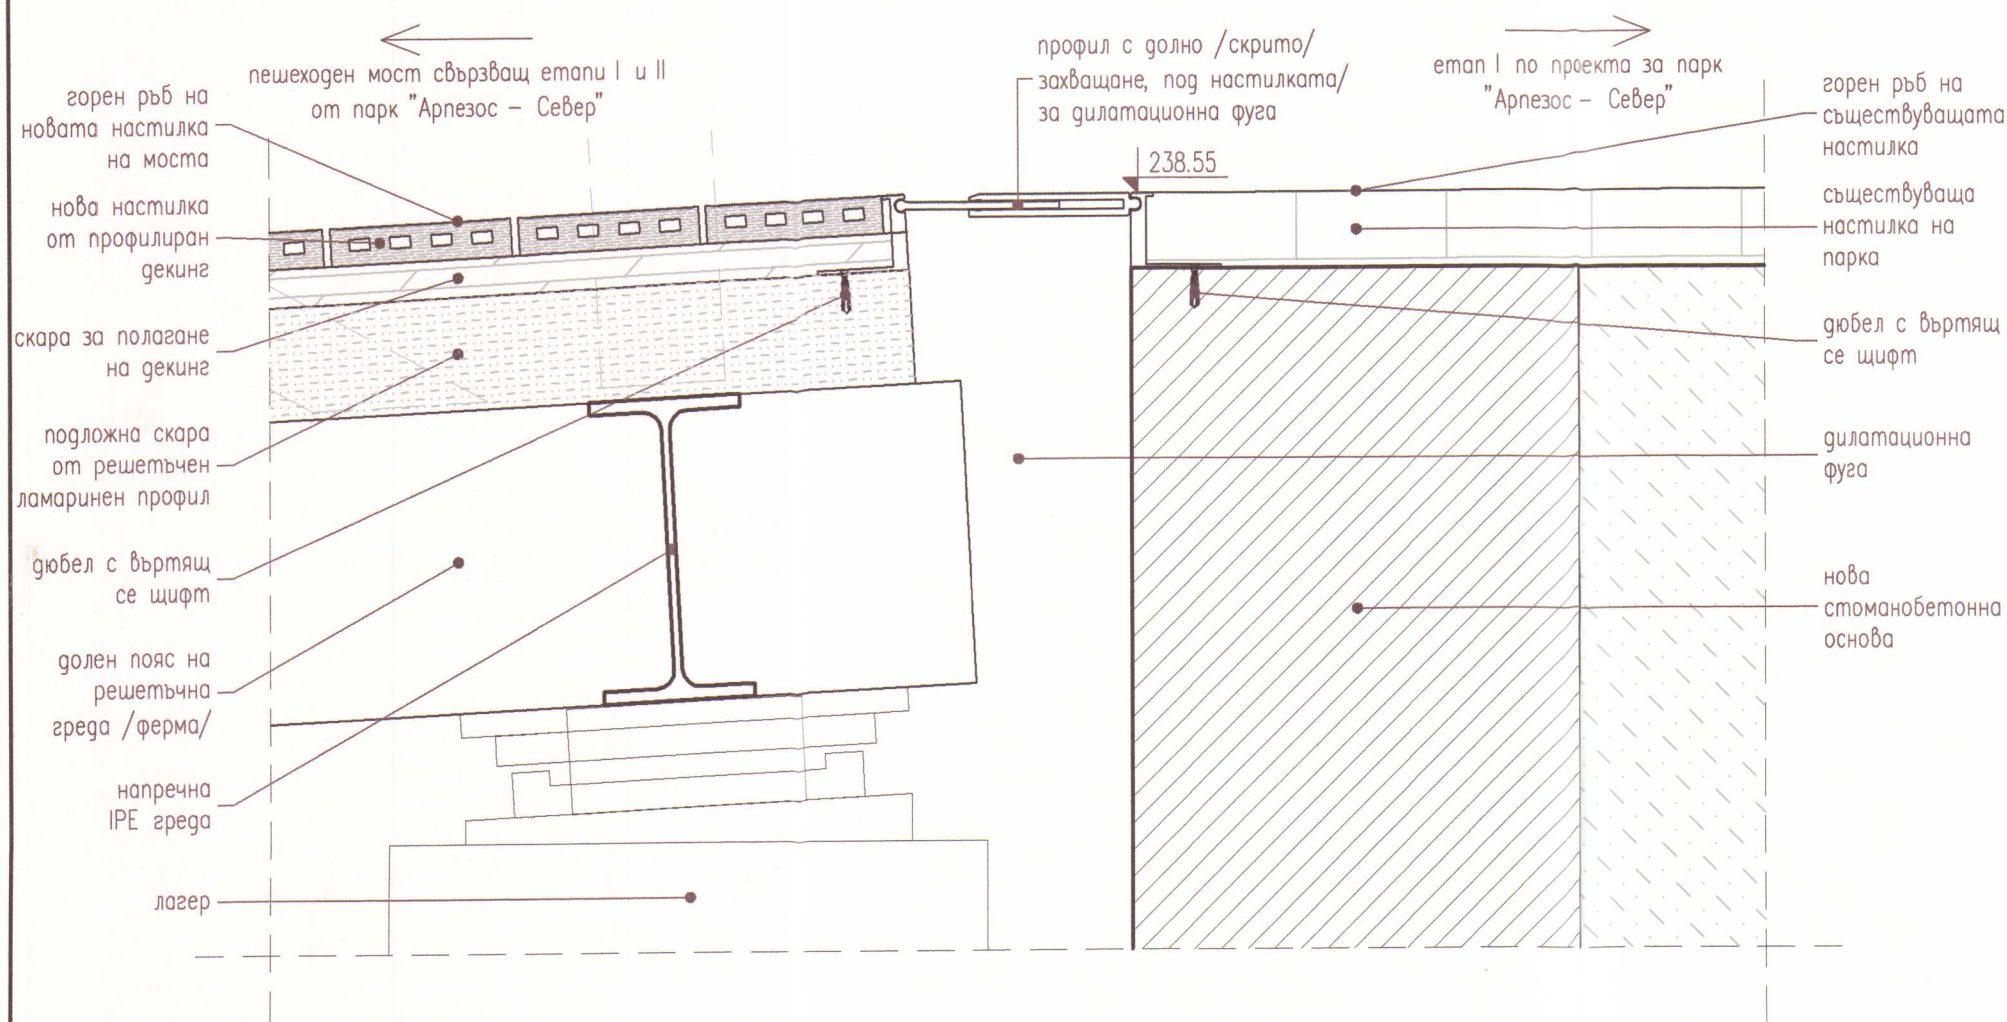

ОБЩИНА - КЪРДЖАЛИ


СЪГЛАСУВАМ
И ОДОБРЯВАМ

Гл. архитект

Доклад за оценка за съответствие
на проекта

от **И. ЕКОИНЖЕНЕРИ.КГ.**

към РС №158 от 03.08.2017г.

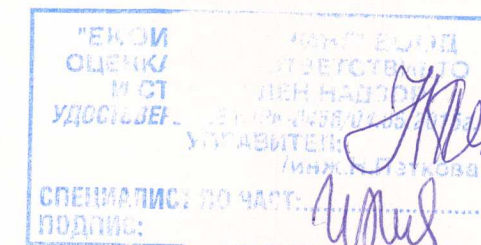

ТК:



ЕВРОПЕЙСКИ СЪЮЗ
ЕВРОПЕЙСКИ ФОНД ЗА
РЕГИОНАЛНО РАЗВИТИЕ



ОПЕРАТИВНА ПРОГРАМА
РЕГИОНИ В РАЗВИТИЕ



•УСТРА-ХОЛДИНГ• АД

6600 гр. Кърджали, ул. "Св. Стефан" № 22; телефон 0361/65 230; факс 0361/65 236
E-mail: ustra@abv.bg

Изпълнителен директор: В. Хаджийски

Инженеринг - проектиране, авторски надзор и изпълнение на строителство на пешеходен мост в парк "Арпезос - север", свързващ I-ва и II-ра част, по проект "Ремонт и рехабилитация на улици и тротоари в град Кърджали", договор за БФП № BG16RFOP001-1.021-0003-C01, който се осъществява с финансовата подкрепа на Оперативна програма "Региони в растеж" 2014-2020 г., съфинансирана от Европейския съюз чрез Европейския фонд за регионално развитие

Чертеж:

ДЕТАЙЛ А

СЪГЛАСУВАЛИ:
Конструктор:
/инж. Ив. Пенчева /
Ел:
/инж. Д. Димитров /
Пътна:
/инж. В. Борисова /
ПБ:
/инж. Д. Драговева /
Геодезия:
/инж. Н. Тончев /

Съгласен съм с проекта. Възложител:

Община Кърджали

Ръководител екип:

инж. Павел Павлов

Проектант: арх. Ст. Луков



чест:

АРХИТЕКТУРНА

фаза:

РП

мащаб:

М 1:5

дата:

2019

лист:

9/11