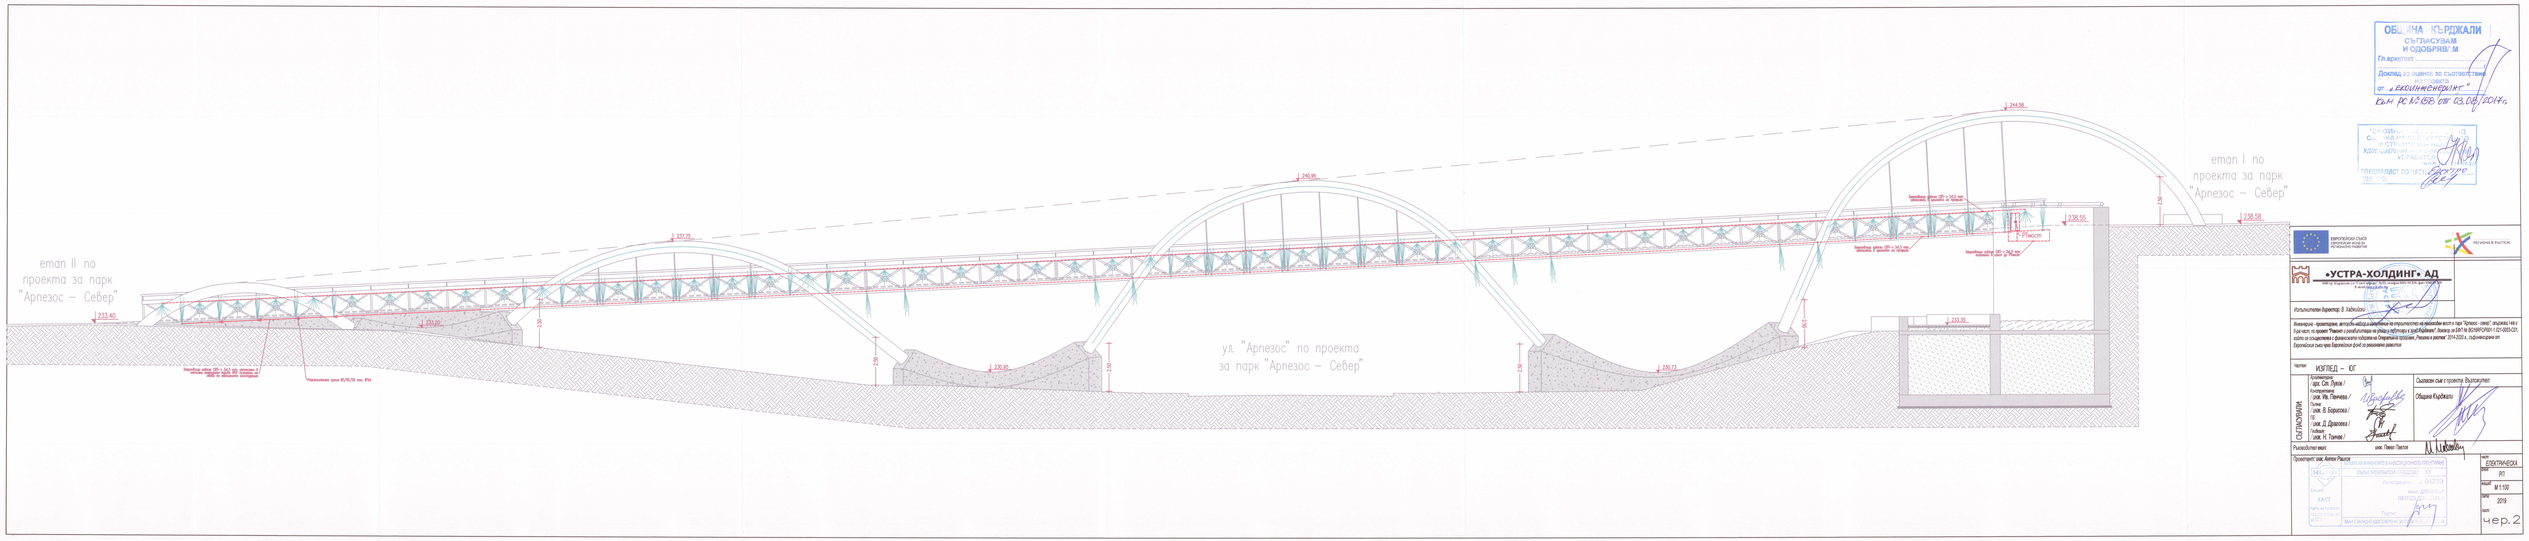

етап II по
проекта за парк
"Арпезос – Север"
233.40
233.20
Захранващи кабели СВТ-с 3х1,5 mm изтеглени в метална гофрирана тръба Ф18 положени на скоби по металната конструкция
Разклонителна кутия 85/85/50 mm, IP54
237.75
2.50
230.95
240.96
ул. "Арпезос" по проекта
за парк "Арпезос – Север"
230.73
233.35
244.58
Захранващи кабели СВТ-с 3х1,5 mm изтеглени в кухината на профила
Захранващи кабели СВТ-с 3х1,5 mm положени в изкоп до РТмост
РТмост
238.55
238.58
етап I по
проекта за парк
"Арпезос – Север"

ОБЩИНА - КЪРДЖАЛИ
СЪГЛАСУВАМ
И ОДОБРЯВАМ
Гл.архитект ....
....................г.
Доклад за оценка за съответствие
на проекта
от „ЕКОИНЖЕНЕРИНГ“
Към РС № 158 от 03.08.2017г.

"ЕКОИНЖЕНЕРИНГ" ООД
ОЦЕНКА НА СЪОТВЕТСТВИЕТО
И СТРОИТЕЛЕН НАДЗОР
УДОСТОВЕРЕНИЕ № РК 0456/04.03.2015г.
УПРАВИТЕЛ:
/инж. В. Петкова/
СПЕЦИАЛИСТ ПО ЧАСТ: Електро
ПОДПИС:

ЕВРОПЕЙСКИ СЪЮЗ
ЕВРОПЕЙСКИ ФОНД ЗА
РЕГИОНАЛНО РАЗВИТИЕ

ОПЕРАТИВНА ПРОГРАМА
РЕГИОНИ В РАСТЕЖ

•УСТРА-ХОЛДИНГ• АД

6600 гр. Кърджали, ул."Сан Стефано" № 22; телефон 0361/ 65 230; факс 0361/ 65 236
E-mail: ustra@abv.bg

Изпълнителен директор: В. Хаджийски

Инженеринг - проектиране, авторски надзор и изпълнение на строителство на пешеходен мост в парк "Арпезос - север", свързващ I-ва и II-ра част, по проект "Ремонт и рехабилитации на улици и тротоари в град Кърджали", договор за БФП № BG16RFOP001-1.021-0003-C01, който се осъществява с финансовата подкрепа на Оперативна програма „Региони в растеж" 2014-2020 г., съфинансирана от Европейския съюз чрез Европейския фонд за регионално развитие

Чертеж: ИЗГЛЕД – ЮГ

СЪГЛАСУВАЛИ:
Архитектурна:
/ арх. Ст. Луков /
Конструктивна:
/ инж. Ив. Пенчева /
Пътна:
/ инж. В. Борисова /
ПБ:
/ инж. Д. Драгоева /
Геодезия:
/ инж. Н. Тончев /

Съгласен съм с проекта. Възложител:
Община Кърджали

Ръководител екип: инж. Павел Павлов

Проектант: инж. Антон Рашков

КАМАРА НА ИНЖЕНЕРИТЕ В ИНВЕСТИЦИОННОТО ПРОЕКТИРАНЕ
ПЪЛНА ПРОЕКТАНТСКА ПРАВОСПОСОБНОСТ
Регистрационен № 04223
инж. ДИМИТЪР
ПЕТРОВ ДИМИТРОВ
Секция:
ЕАСТ
Части на проекта:
по удостоверение
за ППП
Подпис: ....
ВАЖИ С ВАЛИДНО УДОСТОВЕРЕНИЕ ЗА ППП ЗА ТЕКУЩАТА ГОДИНА

част:	ЕЛЕКТРИЧЕСКА
фаза:	РП
мащаб:	М 1:100
дата:	2019
лист:	чер. 2