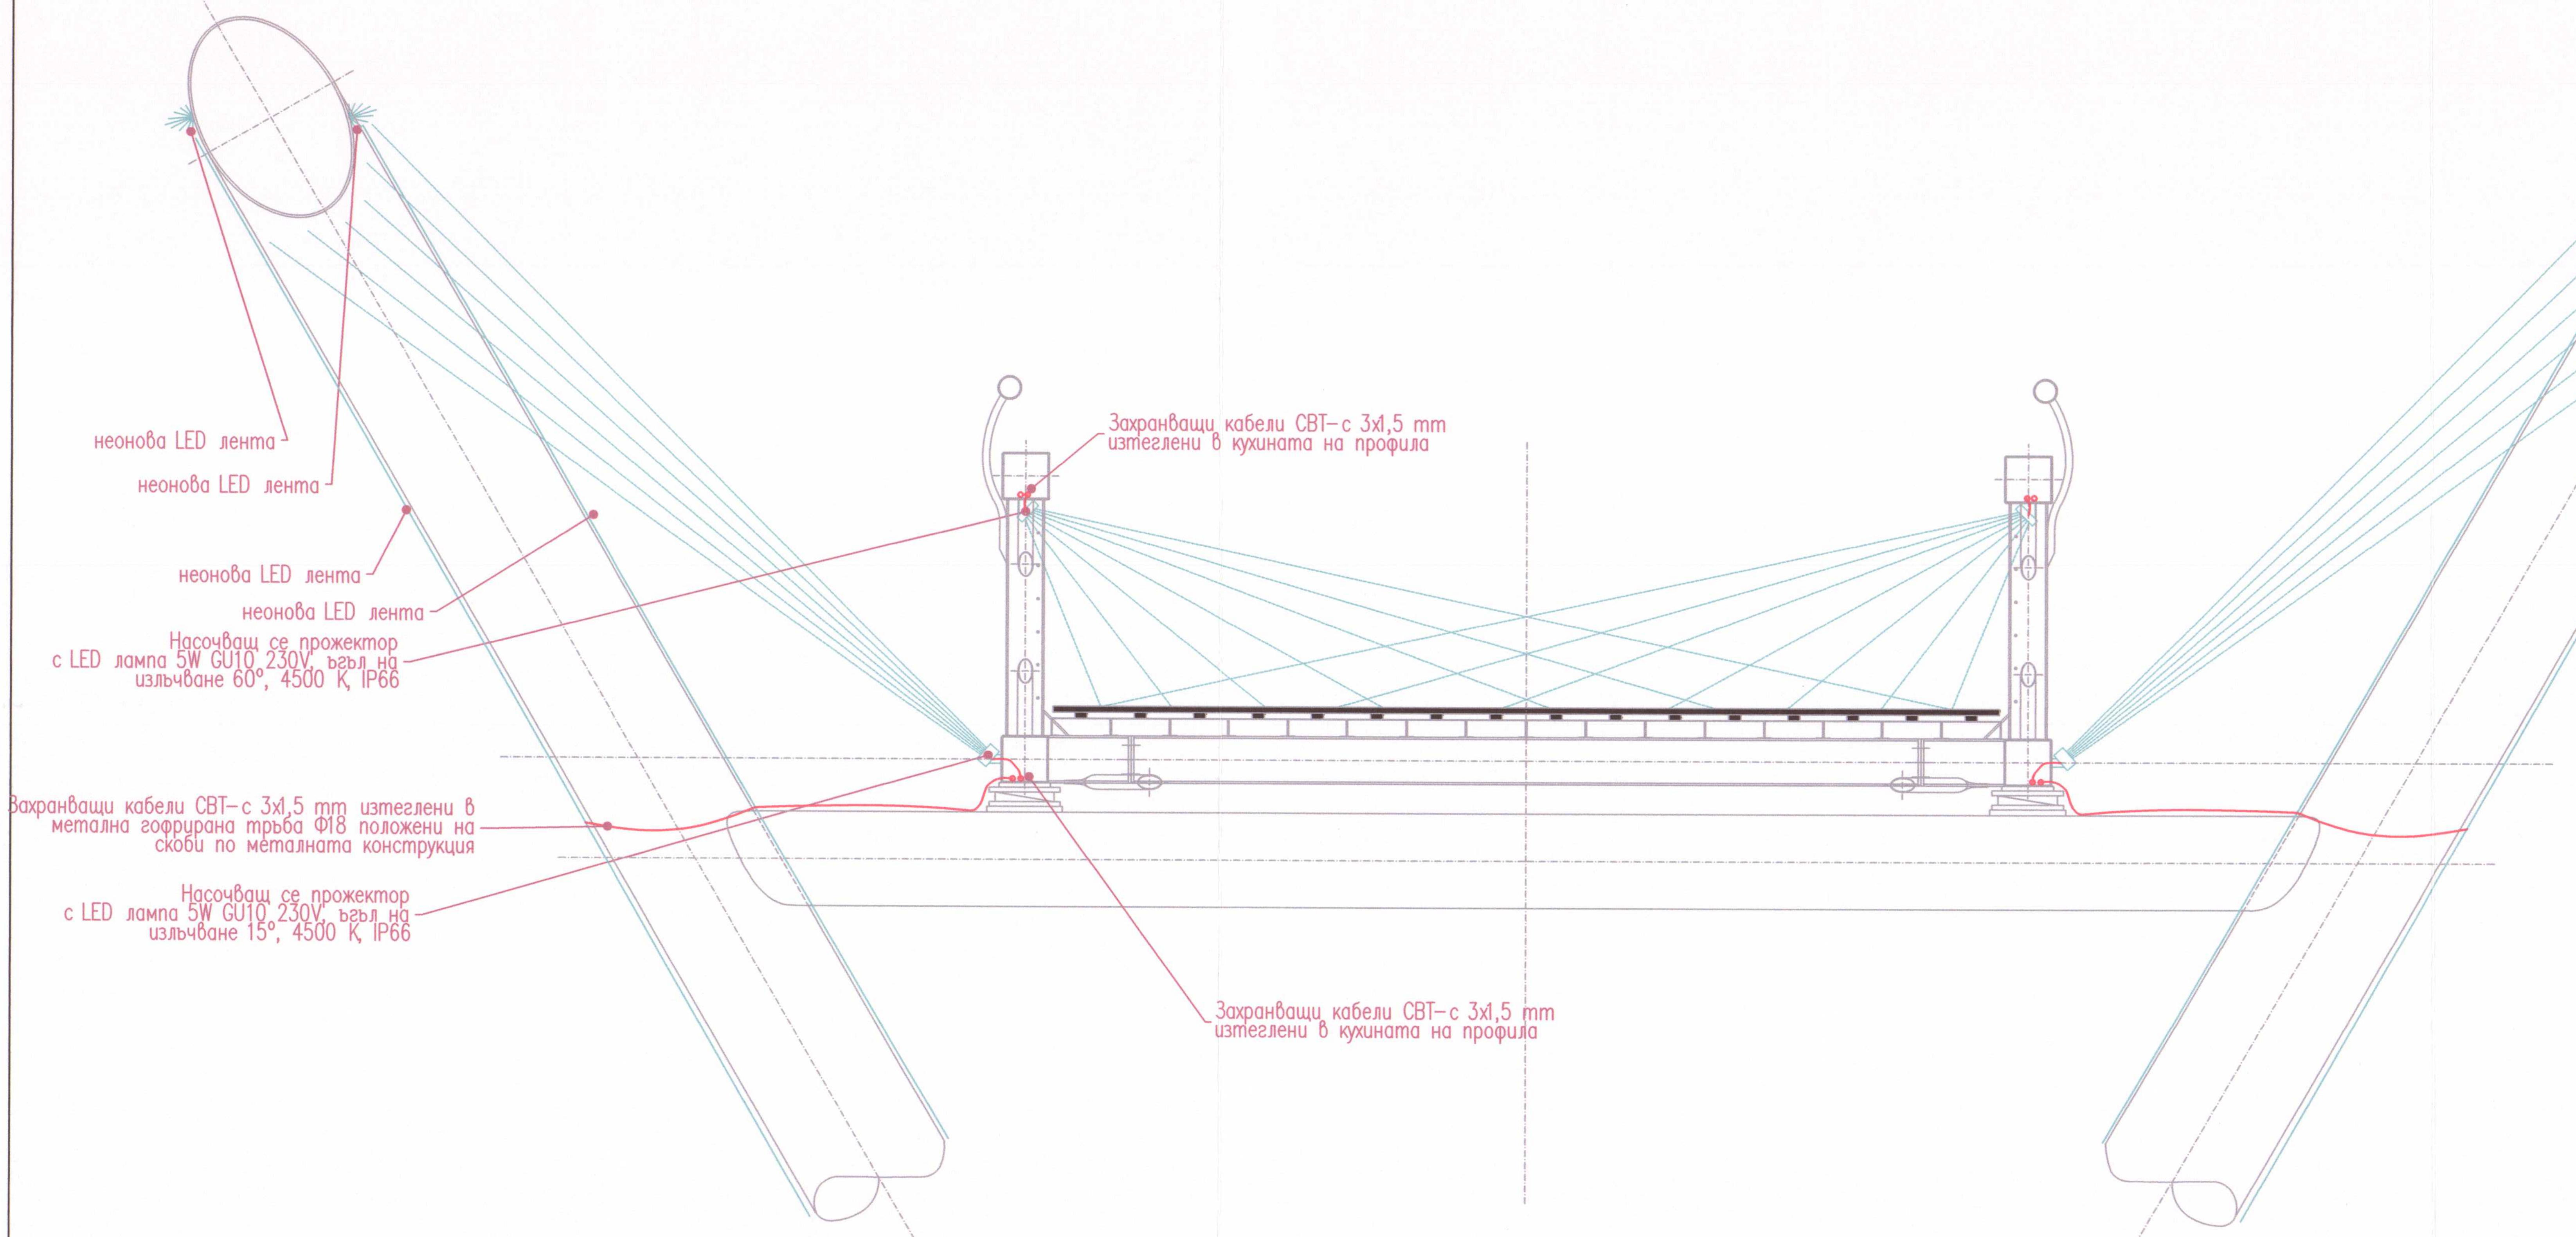
неонова LED лента
неонова LED лента
неонова LED лента
неонова LED лента
Насочващ се прожектор с LED лампа 5W GU10 230V, ъгъл на излъчване 60°, 4500 K, IP66
Захранващи кабели СВТ-с 3x1,5 mm изтеглени в метална гофрирана тръба Ф18 положени на скоби по металната конструкция
Насочващ се прожектор с LED лампа 5W GU10 230V, ъгъл на излъчване 15°, 4500 K, IP66
Захранващи кабели СВТ-с 3x1,5 mm изтеглени в кухината на профила
Захранващи кабели СВТ-с 3x1,5 mm изтеглени в кухината на профила

ОБЩИНА - КЪРДЖАЛИ
СЪГЛАСУВАМ
И ОДОБРЯВАМ
итект ....
....
д за оценка за съответствие
на проекта
„ЕКОИНЖЕНЕРИНГ"
към РС №158 от 03.08.2017 г.

"ЕКОИ НЕРИНГ" ЕООД
ОЦЕНК СЪОТВЕТСТВИЕТО
И С ЕЛЕН НАДЗОР
УДОСТОВЕ №РК-0456/04.05.2015 г.
УПРАВИТЕЛ:
/инж.Н.Пэткова/
СПЕЦИАЛИ ПО ЧАСТ: Електро
ПОДПИС:

ЕВРОПЕЙСКИ СЪЮЗ
ЕВРОПЕЙСКИ ФОНД ЗА
РЕГИОНАЛНО РАЗВИТИЕ

ОПЕРАТИВНА ПРОГРАМА
РЕГИОНИ В РАСТЕЖ

•УСТРА-ХОЛДИНГ• АД

6600 гр. Кърджали, ул."Сан Стефано" № 22; телефон 0361/ 65 230; факс 0361/65 236
E-mail: ustra@abv.bg

Изпълнителен директор: В. Хаджийски

Инженеринг - проектиране, авторски надзор и изпълнение на строителство на пешеходен мост в парк "Арпезос - север", свързващ I-ва и II-ра част, по проект "Ремонт и рехабилитации на улици и тротоари в град Кърджали", договор за БФП № BG16RFOP001-1.021-0003-C01, който се осъществява с финансовата подкрепа на Оперативна програма „Региони в растеж" 2014-2020 г., съфинансирана от Европейския съюз чрез Европейския фонд за регионално развитие

Чертеж: НАПРЕЧЕН РАЗРЕЗ 1

СЪГЛАСУВАЛИ:
Архитектурна:
/арх. Ст. Луков /
Конструктивна:
/инж. Ив. Пенчева /
Пътна:
/инж. В. Борисова /
ПБ:
/инж. Д. Драгоева /
Геодезия:
/инж. Н. Тончев /

Съгласен съм с проекта. Възложител:
Община Кърджали

Ръководител екип: инж. Павел Павлов

Проектант: инж. Антон Рашков

КАМАРА НА ИНЖЕНЕРИТЕ В ИНВЕСТИЦИОННОТО ПРОЕКТИРАНЕ
КИИП
ПЪЛНА ПРОЕКТАНТСКА ПРАВОСПОСОБНОСТ
Регистрационен № 04223
инж. ДИМИТЪР ПЕТРОВ ДИМИТРОВ
Секция: ЕАСТ
Части на проекта: по удостоверение за ППП
Подпис: ....
ВАЖИ С ВАЛИДНО УДОСТОВЕРЕНИЕ ЗА ППП ЗА ТЕКУЩАТА ГОДИНА

част: ЕЛЕКТРИЧЕСКА
фаза: РП
мащаб: М 1:25
дата: 2019
лист: ЧЕР. 3