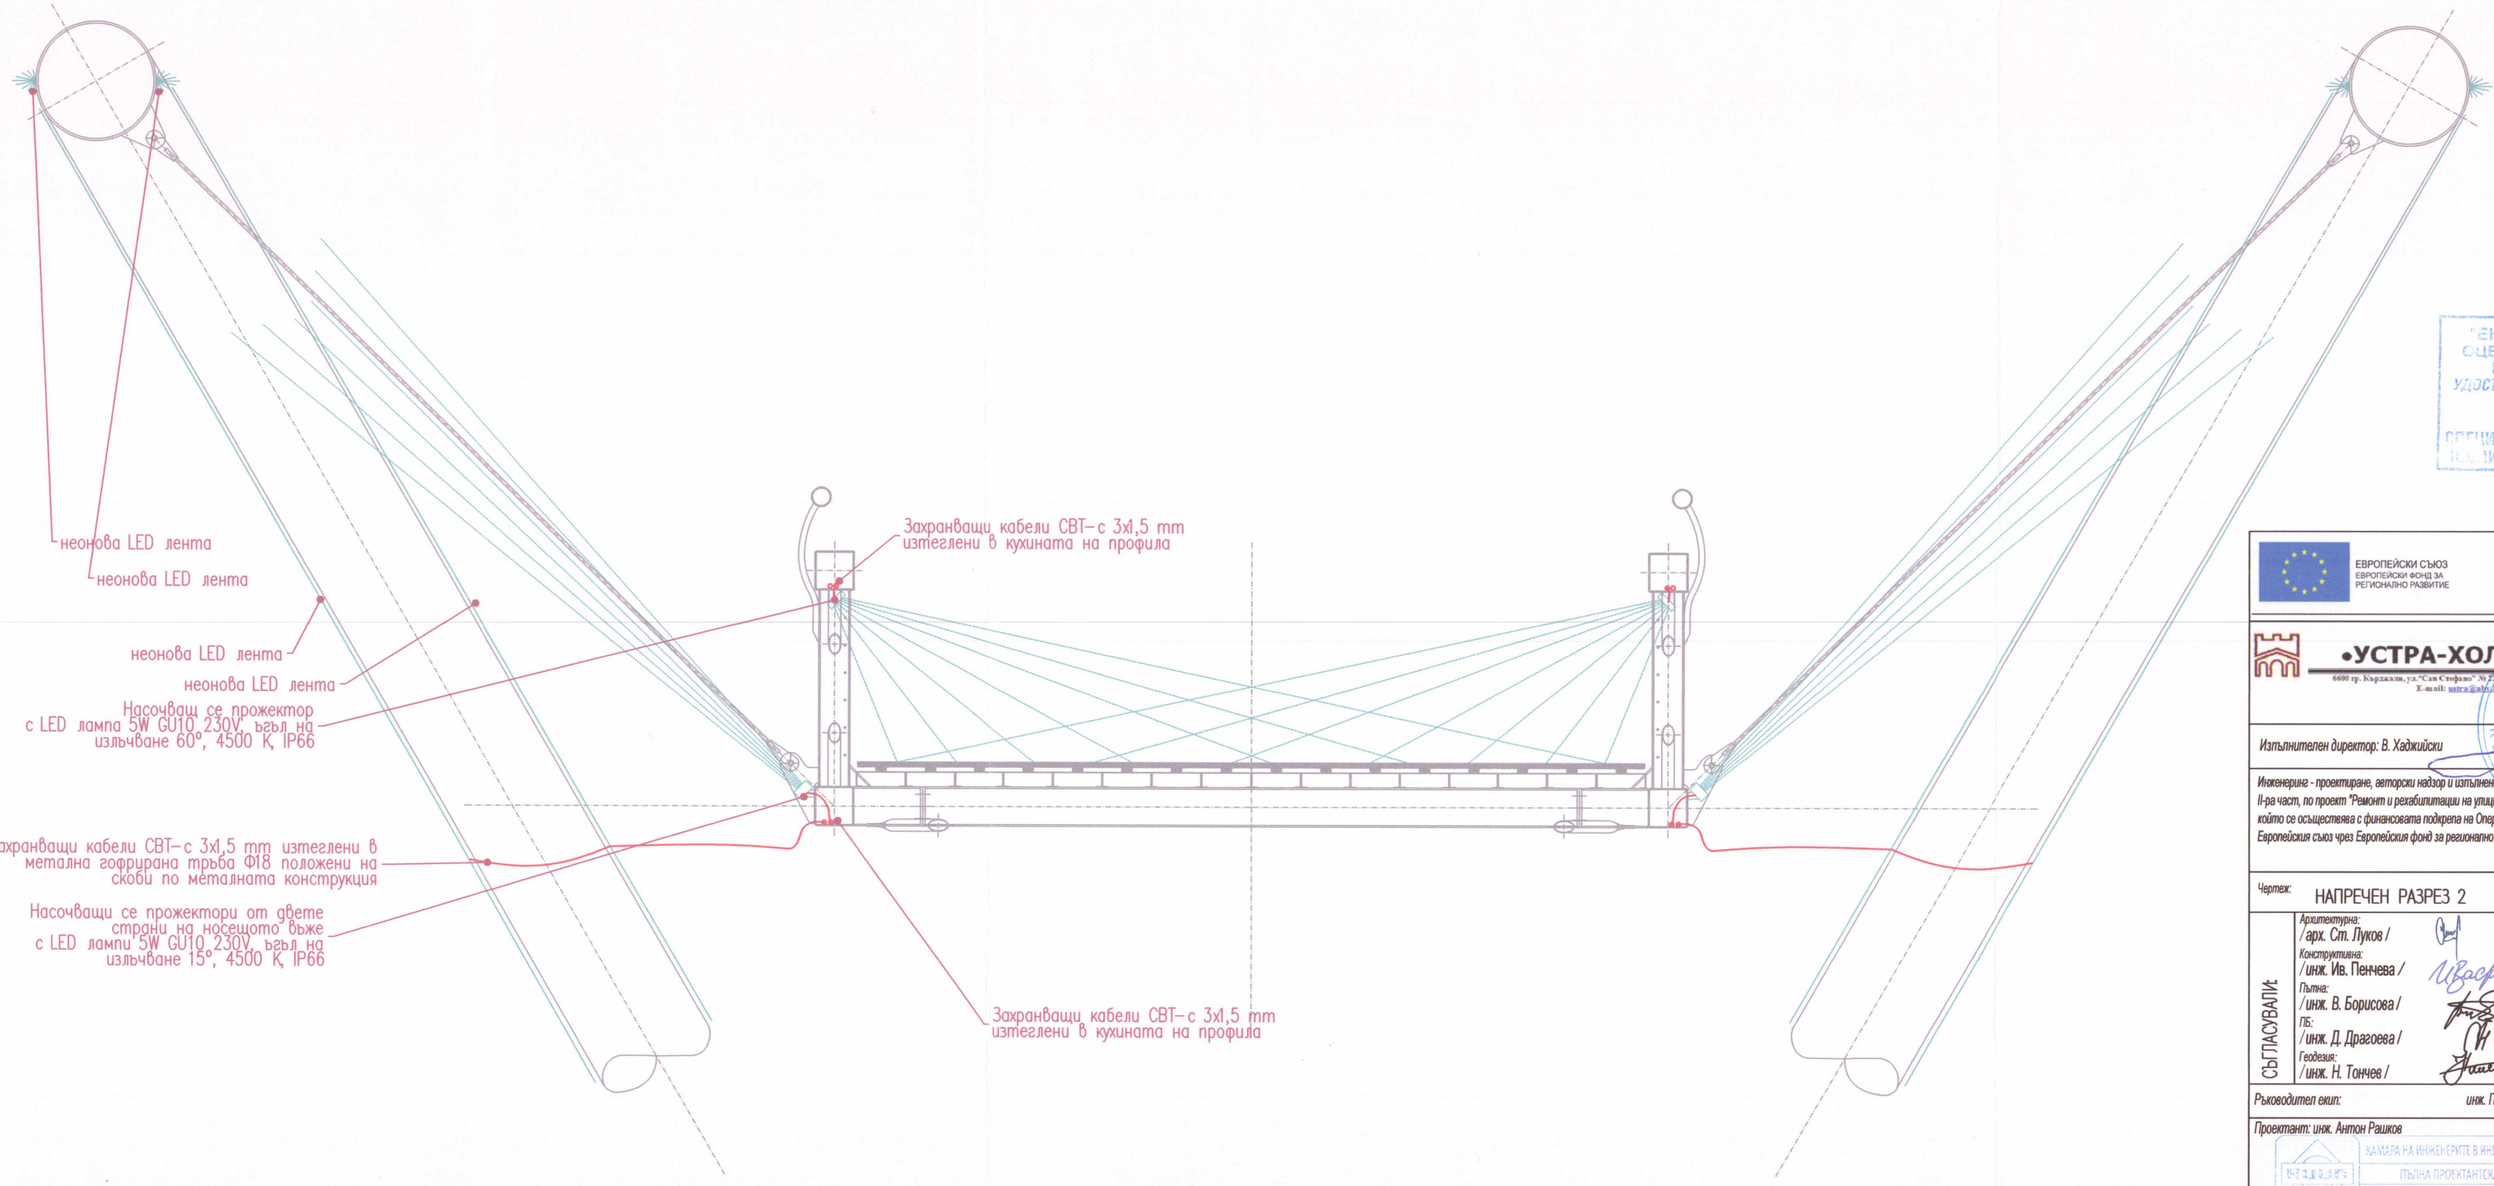


ОБЩИНА - КЪРДЖАЛИ
СЪГЛАСУВАМ
И ОДОБРЯВАМ
Гл.архитект .....
Доклад за оценка за съответствие на проекта
от „ЕКОИНЖЕНЕРИНГ" .....
КЗИ РС №158 от 03.08.2017г.

„ЕКО ИНЖЕНЕРИНГ" ЕООД
ОЦЕНКА ЗА СЪОТВЕТСТВИЕТО
И УДОСТОВЕРИТЕЛЕН НАДЗОР
№РК-0456/
УДОСТОВЕРИТЕЛ:
/инж.Н.Петкова/
СПЕЦИАЛИСТ ПО ЧАСТ: Електро
НАДЗОР

ЕВРОПЕЙСКИ СЪЮЗ
ЕВРОПЕЙСКИ ФОНД ЗА РЕГИОНАЛНО РАЗВИТИЕ
РЕГИОНИ В РАСТЕЖ

•УСТРА-ХОЛДИНГ• АД
6600 гр. Кърджали, ул."Сан Стефано" № 22, телефон 0361/ 64 230, факс 0361/ 64 234
E-mail: ustra@abv.bg

Изпълнителен директор: В. Хаджийски

Инженеринг - проектиране, авторски надзор и изпълнение на строителство на пешеходен мост в парк "Арпезос - север", свързващ I-ва и II-ра част, по проект "Ремонт и рехабилитация на улици и тротоари в град Кърджали", договор за БФП № BG16RFOP001-1.021-0003-C01, който се осъществява с финансовата подкрепа на Оперативна програма „Региони в растеж" 2014-2020 г., съфинансирана от Европейския съюз чрез Европейския фонд за регионално развитие

Чертеж: НАПРЕЧЕН РАЗРЕЗ 2

СЪГЛАСУВАЛ:
Архитектурна: /арх. Ст. Луков /
Конструктивна: /инж. Ив. Пенчева /
Пътна: /инж. В. Борисова /
ГВ: /инж. Д. Драгоева /
Геодезия: /инж. Н. Тончев /

Съгласен съм с проекта. Възложител:
Община Кърджали

Ръководител екип: инж. Павел Павлов

Проектант: инж. Антон Рашков

КАМАРА НА ИНЖЕНЕРИТЕ В ИНВЕСТИЦИОННОТО ПРОЕКТИРАНЕ
ПЪЛНА ПРОЕКТАНТСКА ПРАВОСПОСОБНОСТ
Регистрационен № 04223
инж. ДИМИТЪР ПЕТРОВ ДИМИТРОВ
ВАЖИ С ВАЛИДНО УДОСТОВЕРЕНИЕ ЗА ПЪЛН ЗАСТРАХОВАТЕЛЕН ПЕРИОД

Части на проекта: ЕЛЕКТРИЧЕСКА
фаза: РП
мащаб: М 1:25
дата: 2019
лист: чер. 4