

СХЕМА РТмост

ОБЩИНА - КЪРДЖАЛИ


СЪГЛАСУВАМ
И ОДОБРЯВАМ

Гл.архитект

Доклад за оценка за съответствие
на проекта

от "ЕКОИНЖЕНЕРИНГ"

КФМ ДС № 158 от 05.08.2017г.

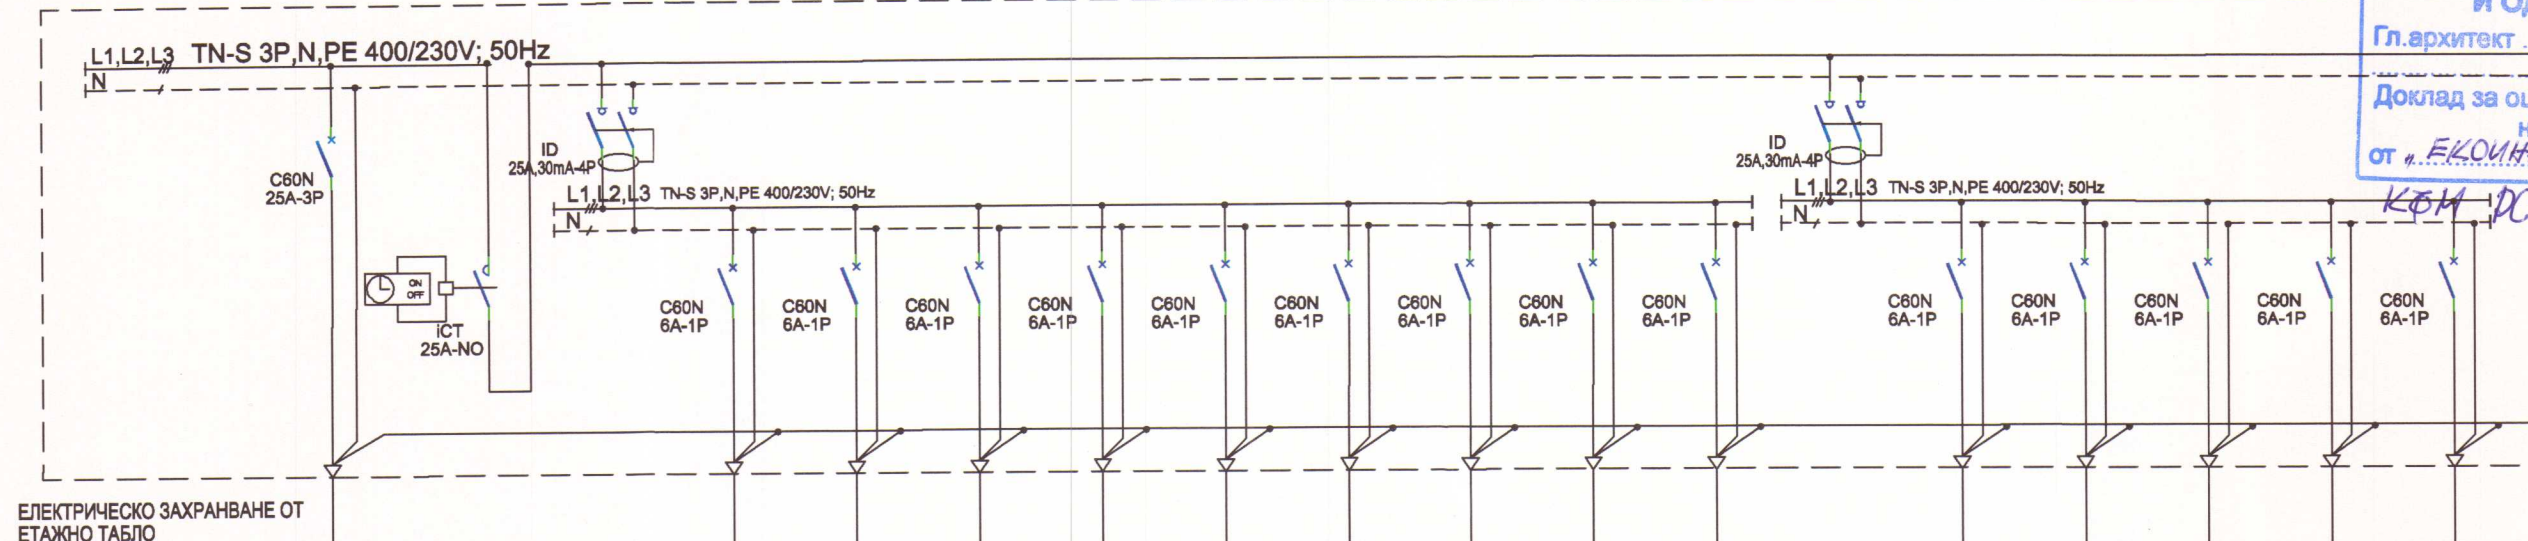

ЕЛЕКТРИЧЕСКО ЗАХРАНВАНЕ ОТ
ЕТАЖНО ТАБЛО

1	ТОВОК КРЪГ №	В	-	-	1	2	3	4	5	6	7	8	9	-	10	11	12	13	14
2	ФАЗА	L1, L2, L3, N, PE	L1,L2,L3,N,PE	L1,L2,L3,N	L1,N,PE	L2,N,PE	L3,N,PE	L1,N,PE	L2,N,PE	L3,N,PE	L1,N,PE	L2,N,PE	L3,N,PE	L1,L2,L3,N	L1,N,PE	L2,N,PE	L3,N,PE	L1,N,PE	L2,N,PE
3	АПАРАТИ	ТОВАРОВ ПРЕК.	-	-	-	-	-	-	-	-	-	-	-	-	-	-	-	-	-
		АВТОМАТ. ПРЕК.	C60N, 25A - 3P	-	ID 40A, 30mA - 4P	C60N, 16A - 1P	C60N, 6A - 1P	C60N, 6A - 1P	C60N, 6A - 1P	C60N, 6A - 1P	C60N, 6A - 1P	C60N, 6A - 1P	C60N, 6A - 1P	ID 40A, 30mA - 4P	C60N, 16A - 1P	C60N, 6A - 1P	C60N, 6A - 1P	C60N, 6A - 1P	C60N, 6A - 1P
		КОНТАКТОР	-	ICT, 25A - NO	-	-	-	-	-	-	-	-	-	-	-	-	-	-	-
4	ИЗВОДИ	ЛАМПИ	-	-	-	-	-	-	-	-	-	-	-	-	-	-	-	-	-
		КОНТАКТИ	-	-	-	25	25	25	25	26	26	26	26	57	70	44	57	70	44
5	ПРОВОДНИК	ТИП	СВТ	ПВО	-	СВТ-с	СВТ-с	СВТ-с	СВТ-с	СВТ-с	СВТ-с	СВТ-с	СВТ-с	СВТ-с	-	СВТ-с	СВТ-с	СВТ-с	СВТ-с
		СЕЧЕНИЕ /mm²	5 x 6	3x1x4	-	3 x 1.5	3 x 1.5	3 x 1.5	3 x 1.5	3 x 1.5	3 x 1.5	3 x 1.5	3 x 1.5	-	3 x 1.5	3 x 1.5	3 x 1.5	3 x 1.5	3 x 1.5
6	ИНСТАЛИРАНА МОЩНОСТ /kW/	ЕДНОВРЕМЕННА МОЩНОСТ /kW/	5.25	5.25	-	0.125	0.125	0.125	0.125	0.13	0.13	0.13	0.13	0.684	-	0.840	0.528	0.684	0.840
7	НОМИНАЛЕН ТОК /A/		7.58	7.58	-	0.54	0.54	0.54	0.54	0.57	0.57	0.57	0.57	2.97	-	3.65	2.3	2.97	3.65
8	КОНСУМАТОР	ВЪВОД ОТ РШ1 НА ПАРК АРПЕЗООС-СЕВЕР	КОНТАКТОР	ДЕФЕКТНО-ТОКОВА ЗАЩИТА	LED ПРОЖЕКТОРИ	LED ПРОЖЕКТОРИ	LED ПРОЖЕКТОРИ	LED ПРОЖЕКТОРИ	LED ПРОЖЕКТОРИ	LED ПРОЖЕКТОРИ	LED ПРОЖЕКТОРИ	LED ПРОЖЕКТОРИ	LED ПРОЖЕКТОРИ	НЕОНОВА LED ЛЕНТА	ДЕФЕКТНО-ТОКОВА ЗАЩИТА	НЕОНОВА LED ЛЕНТА	НЕОНОВА LED ЛЕНТА	НЕОНОВА LED ЛЕНТА	НЕОНОВА LED ЛЕНТА



ЕВРОПЕЙСКИ СЪЮЗ
ЕВРОПЕЙСКИ ФОНД ЗА
РЕГИОНАЛНО РАЗВИТИЕ



•УСТРА-ХОЛДИНГ• АД

6600 гр. Кърджали, ул. "Св. Стефан" № 22; телефон 0361/ 65 230; факс 0361/65 236
E-mail: ustra@abv.bg

"ЕКОИНЖЕНЕРИНГ" ЕООД
ОЦЕНКА НА СЪОТВЕТСТВИЕТО
И СТРОИТЕЛЕН НАДЗОР
УДОСТОВЕРЕНИЕ № 0452/04.10.2017г.
УПРАВЛЕНИЕ
/ИНЖ. Н. ПЕТРОВ
ОСВЕДЕНИ ПО ЧАСТ: ЕКОИНЖЕНЕРИНГ
ЕООД

Изпълнителен директор: В. Хаджийски

Инженерия - проектиране, авторски надзор и изпълнение на строителство на пешеходен мост в парк "Арлекин - север", свързващ I-ва и II-ра част, по проект "Ремонт и рехабилитация на улици и тротоари в град Кърджали", договор за БФП № BG16RFOP001-1.021-0003-C01, който се осъществява с финансовата подкрепа на Оперативна програма "Региони в растеж" 2014-2020 г., съфинансирана от Европейския съюз чрез Европейския фонд за регионално развитие

Чертеж: СХЕМА РТмост

Съгласен съм с проекта. Възпожител:

Община Кърджали

Ръководител екип: инж. Павел Павлов

Проектант: КАМАРА НА ИНЖЕНЕРИТЕ В ИНВЕСТИЦИОННО ПРОЕКТИРАНЕ

ПЪЛНА ПРОЕКТАНТСКА ПРАВОМОЩНОСТ

Регистрационен №: 04223

инж. ДИМИТЪР ПЕТРОВ ДИМИТРОВ

Подпис

Част от проекта по удостоверение за ПП

ВАЖИ С ВАЛИДНО УДОСТОВЕРЕНИЕ ЗА ПП ЗА ПЕРИОДА 2017-2018

№: ЕЛЕКТРИЧЕСКА

№: РП

№: 2019

№: чер.5

ЗАБЕЛЕЖКИ:

1. ЕЛ.ТАБЛОТО Е ЗА ОТКРИТ МОНТАЖ МЕТАЛНО С РАЗМЕРИ 800/600/265, IP54
2. ТАБЛОТО Е ЗА МОНТАЖ НА СТЕНА.
3. В ТАБЛОТО ДА СЕ ИЗПЪЛНЯТ L, N И РЕ ПО СХЕМА TN-S.
4. АПАРАТИТЕ ЩЕ СЕ МОНТИРАТ ВЪТРЕ В ТАБЛОТО ВЪРХУ DIN ШИНА.
5. ВСИЧКИ КАБЕЛИ В ЕЛ. ТАБЛОТО ДА СЕ ПРИСЪЕДИНЯТ КЪМ НЕОБХОДИМИЯ ЕЛЕКТРИЧЕСКИ АПАРАТ, И ДА СЕ ПРИВЪРЖАТ ТАКА, ЧЕ ДА НЕ СЪЗДАВАТ УСЛОВИЯ ЗА НЕНОРМАЛНА РАБОТА НА АПАРАТУРАТА И ОПАСНОСТ ЗА ОБСЛУЖВАЩИЯ ПЕРСОНАЛ.
6. АПАРАТИТЕ И МЯСТОТО ЗА ПОСТАВЯНЕТО ИМ СЕ МАРКИРАТ ОТ ПРОИЗВОДИТЕЛЯ (НА ДВЕТЕ МЕСТА СЕ ПОСТАВЯТ ЕДНАКВИ МАРКИ).