


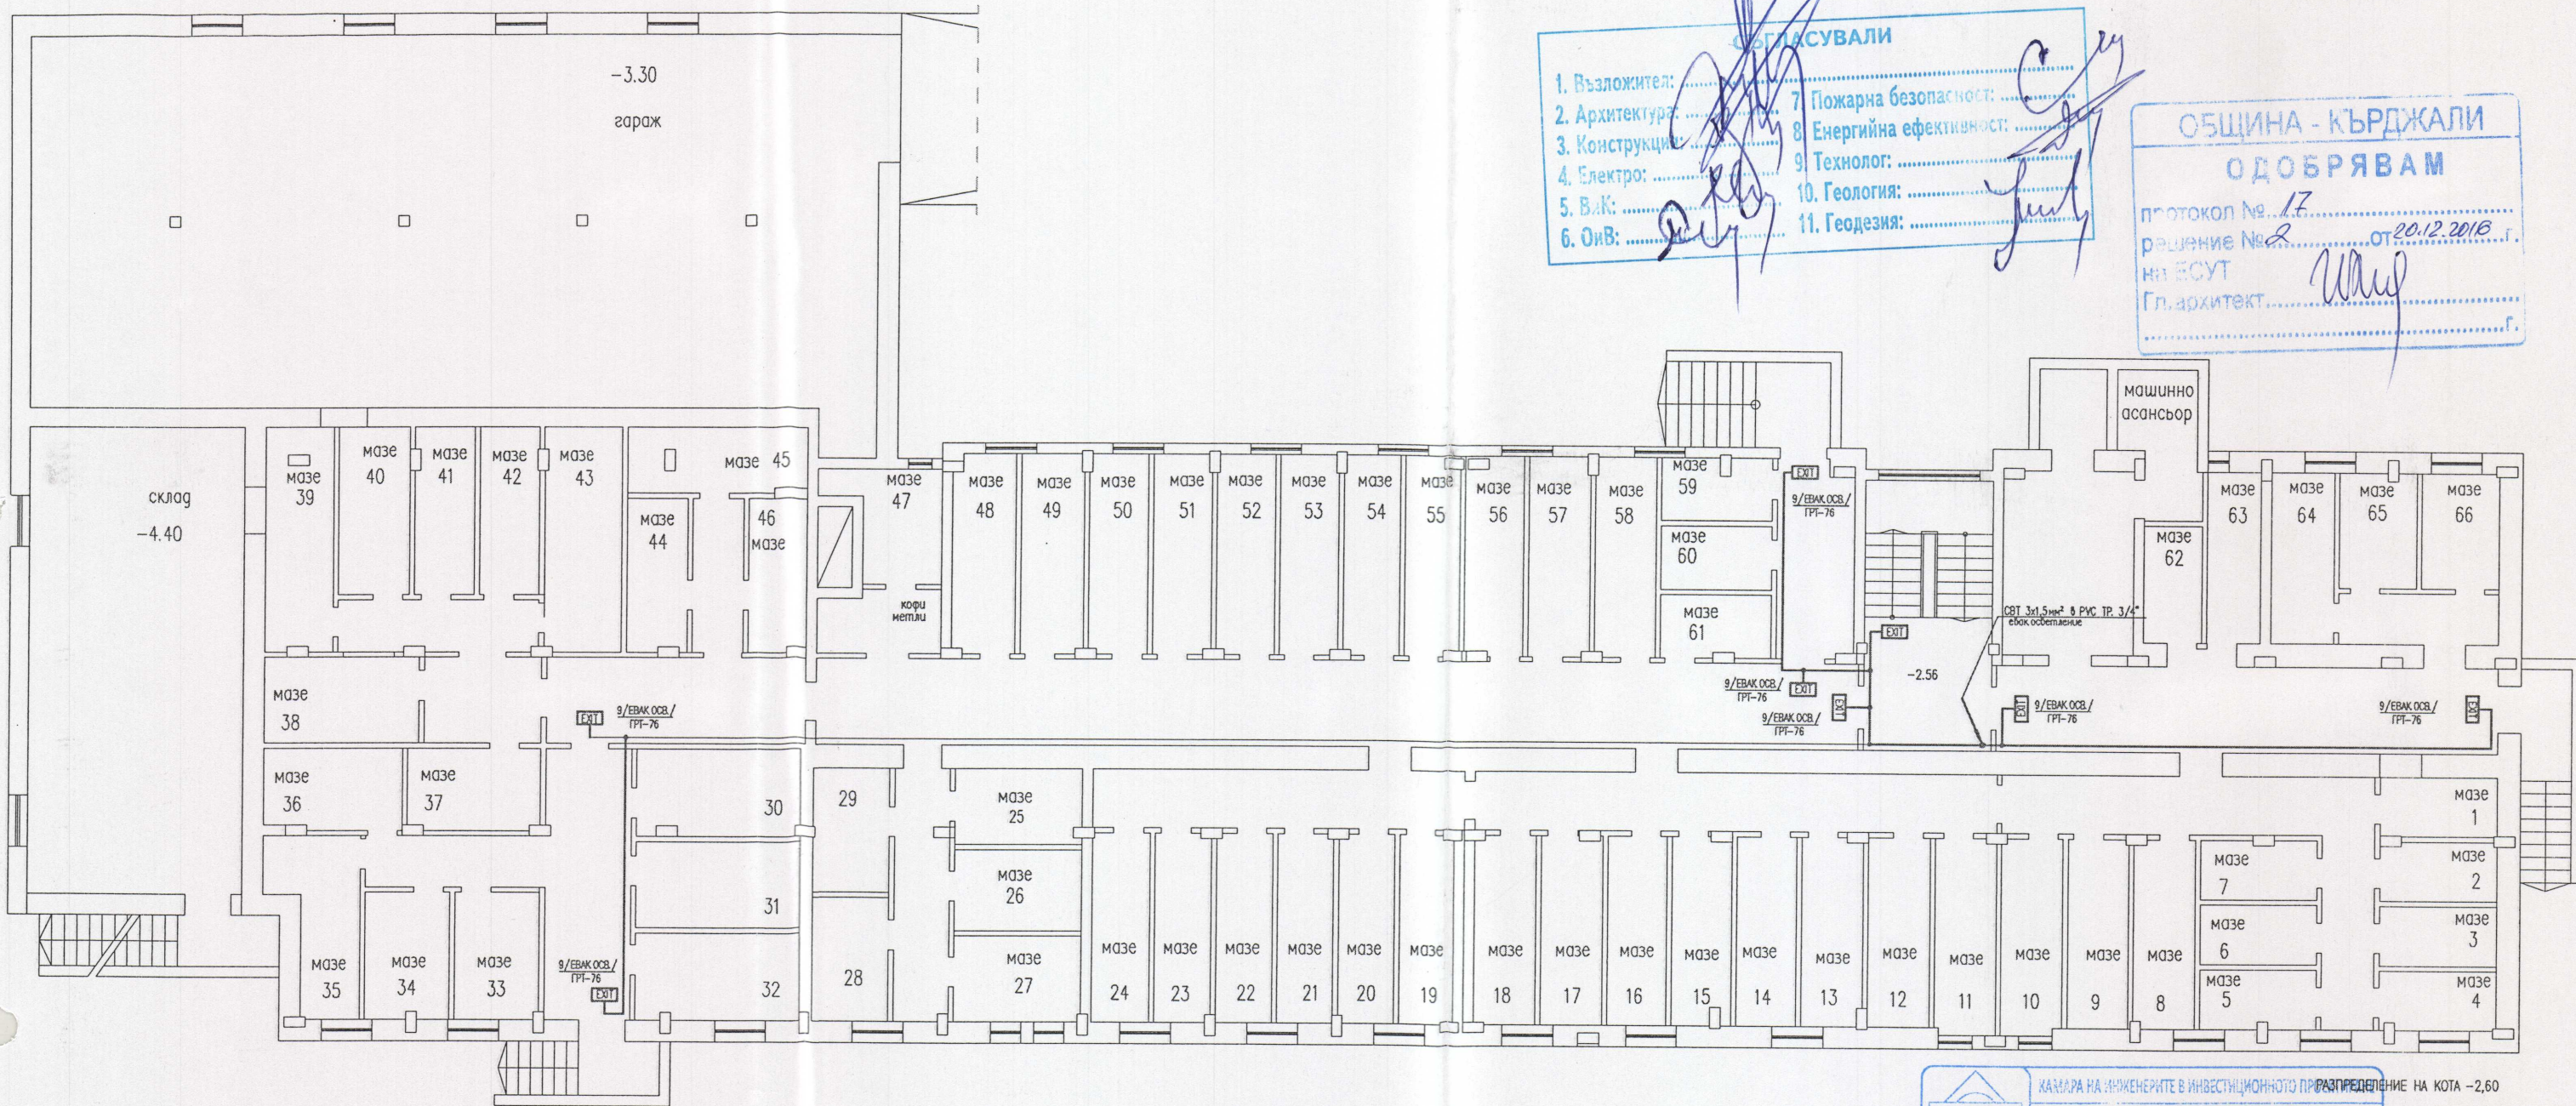

ОБРАЗУВАЛИ

1. Възложител:
 2. Архитектура:
 3. Конструкция:
 4. Електро:
 5. В.К.:
 6. ОиВ:
 7. Пожарна безопасност:
 8. Енергийна ефективност:
 9. Технолож:
 10. Геология:
 11. Геодезия:

ОБЩИНА - КЪРДЖАЛИ

ОДОБРЯВАМ

протокол № 17
 решение № 2 от 20.12.2016 г.
 на БСУТ
 Гл. архитект:

ОСВЕТИТЕЛ ЗА ЕВАКУАЦИОННО ОСВЕТЛЕНИЕ С ЛЛ 11 W, 220V, IP44, АВТОНОМНОСТ 90 МИН.



КАМАРА НА ИНЖЕНЕРИТЕ В ИНВЕСТИЦИОННОТО ПРОЕКТИРВАНЕ НА КОТА -2,60

ПЪЛНО ПРАВОСПОСОБНОСТ

Регистрационен № 04239

инж. АНГЕЛИНА ЦВЕТАНОВА АТАНАСОВА

Подпис:

БАНКИ С ВАЛИДНО УДОСТОВЕРЕНИЕ ЗА ППП ЗА ТЕКУЩАТА ГОДИНА

инж. Киряков

ОБЕКТ: РЕМОТ И ПРЕУСТРОЙСТВО НА СГРАДАТА НА БИВШЕ ОБЩЕЖИТИЕ НА СТРОИТЕЛЕН ТЕХНИКУМ В МНОГОФАМИЛНА ЖИЛИЩНА СГРАДА СЪС СОЦИАЛНИ ЖИЛИЩА В УЛИЦА VIII КВ.113, ПОЗИМОТ С ИДЕНТИФИКАТОР 40909.119.268 ПО КК НА ГР. КЪРДЖАЛИ

ЧАСТ:	ФАЗА:	МАЩАБ:	ДАТА:	ЛИСТ:
ЕЛЕКТРО	ТП	1:150	12.2016	3/15
ВЪЗЛОЖИТЕЛ:	ОБЩИНА КЪРДЖАЛИ			