


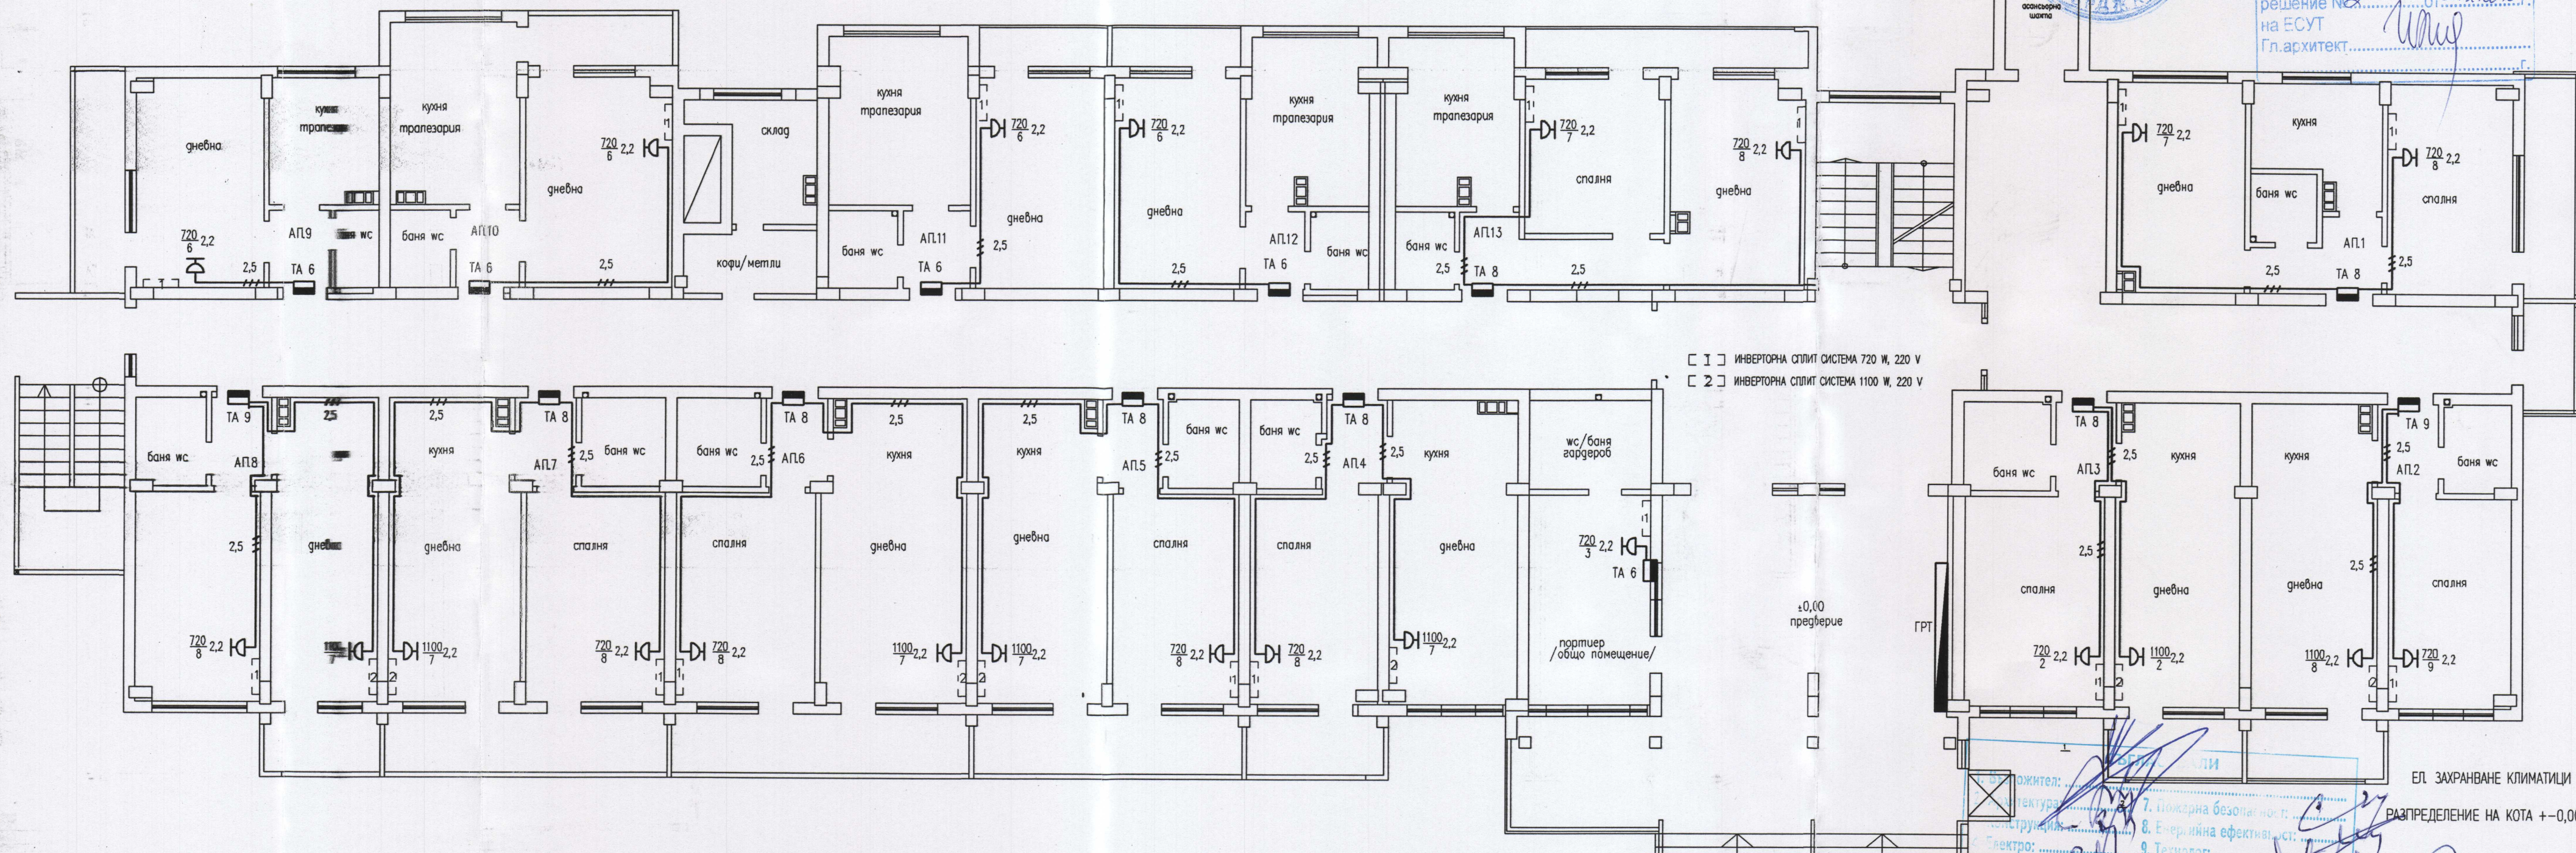

ОБЩИНА - КЪРДЖАЛИ
ОДОБРЯВАМ
протокол № 17
решение № 2 от 20.12.2016
на ЕСУТ
Гл.архитект: *[Signature]*

ЕЛ. ЗАХРАНВАНЕ КЛИМАТИЦИ
РАЗПРЕДЕЛЕНИЕ НА КОТА +0,00

ВЪЗЛОЖИТЕЛ: *[Signature]*
ПРОЕКТАНТ: *[Signature]*
1. Проектна документация: *[Signature]*
2. Проектна документация: *[Signature]*
КАМАРА НА ИНЖЕНЕРИТЕ В ИНВЕСТИЦИОННОТО ПРОЕКТИРАНЕ
ПЪЛН: ПРОЕКТАНТСКА ПРАВОСПОСОБНОСТ
Регистрационен № 04239
инж. АНГЕЛИНА
ЦВЕТАНОВА АТАНАСОВА
Подпис: *[Signature]*
ВАЖИ С ВАЛИДНО УДОСТОВЕРЕНИЕ ЗА ПЛП ЗА ТЕКУЩАТА ГОДИНА

ОБЕКТ: РЕМОНТ И ПРЕУСТРОЙСТВО НА СГРАДАТА НА БИВШЕ ОБЩЕЖИТИЕ НА СТРОИТЕЛЕН ТЕХНИКУМ В МНОГОФАМИЛНА ЖИЛИЩНА СГРАДА СЪС СОЦИАЛНИ ЖИЛИЩА В УЛИ ВІІІ КВ.113, ПОЗИМОТ С ИДЕНТИФИКАТОР 40909.119.268 ПО КК НА ГР. КЪРДЖАЛИ				
ЧАСТ: ЕЛЕКТРО	ФАЗА: ТП	МАЩАБ: 1:100	ДАТА: 12.2016	ЛИСТ: 5/15
ВЪЗЛОЖИТЕЛ: ОБЩИНА КЪРДЖАЛИ				