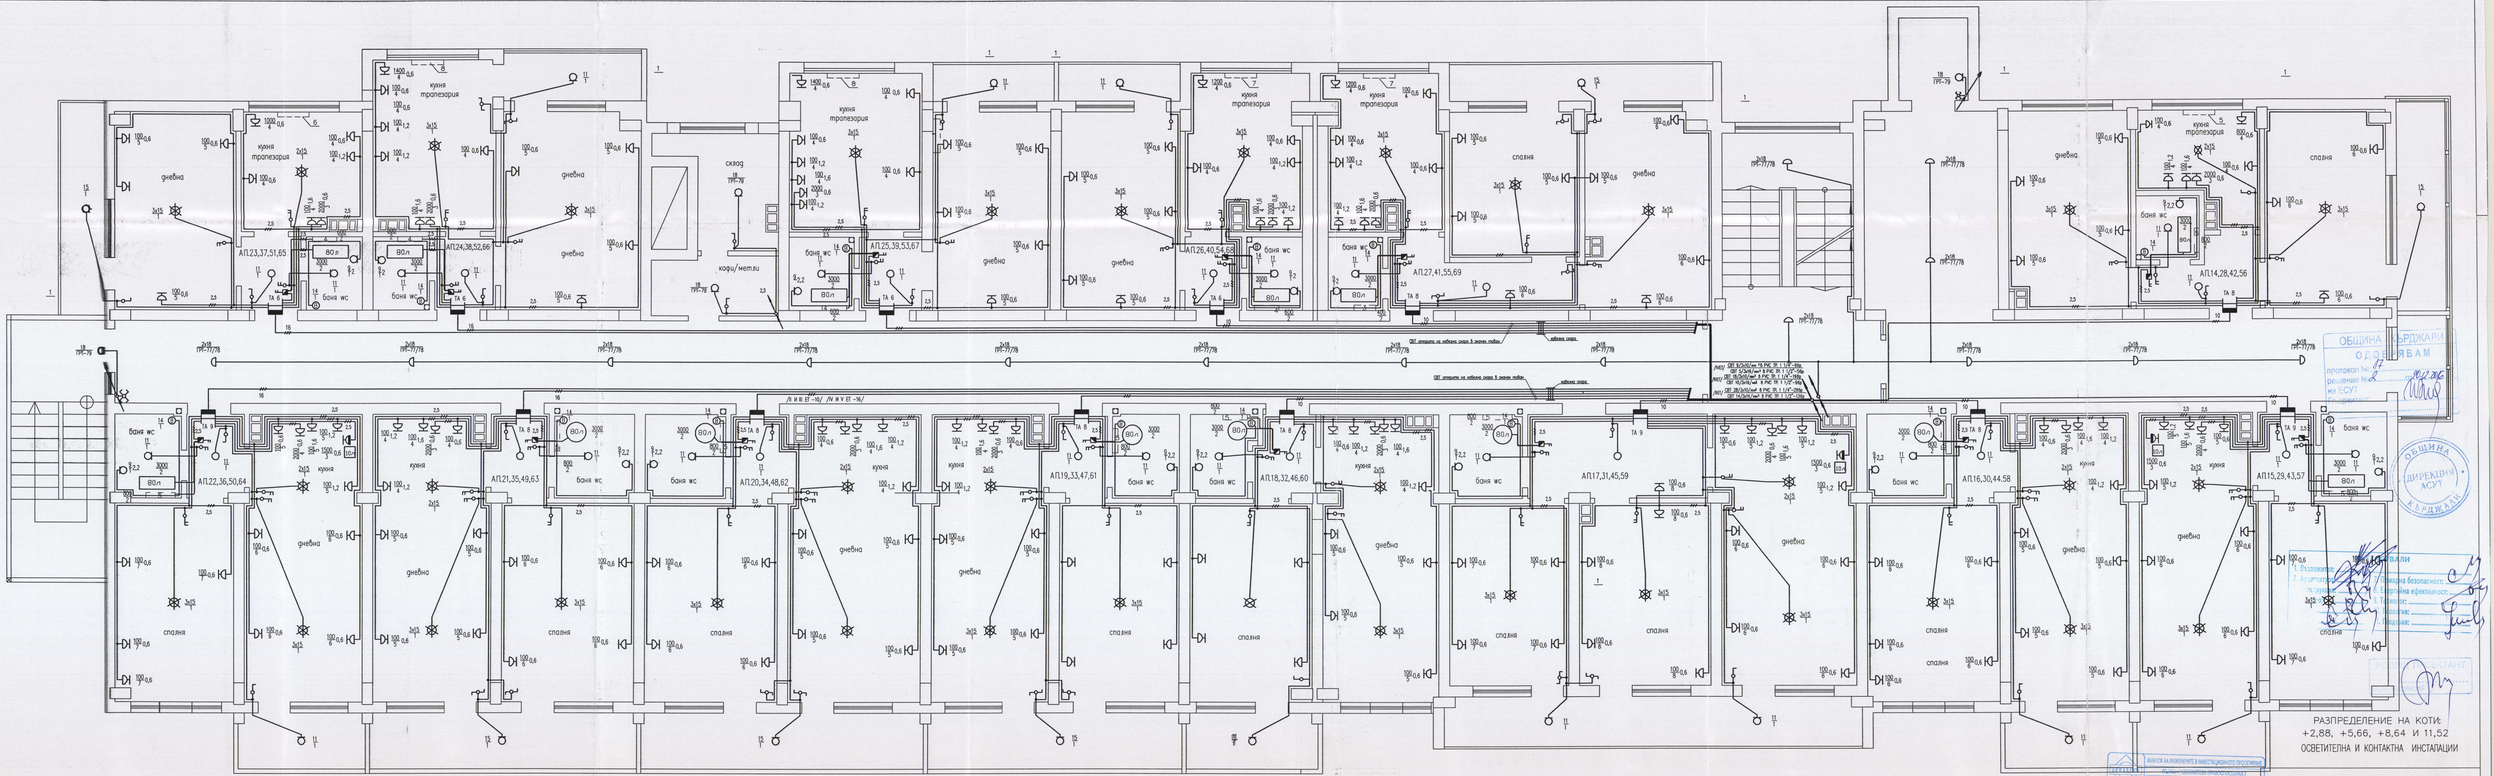
АП1,23,37,51,65
АП2,24,38,52,66
АП3,25,39,53,67
АП4,26,40,54,68
АП5,27,41,55,69
АП14,28,42,56
АП15,29,43,57
АП16,30,44,58
АП17,31,45,59
АП18,32,46,60
АП19,33,47,61
АП20,34,48,62
АП21,35,49,63
АП22,36,50,64
кухня трапезария
спалня
дневна
баня wc
склад
коф/ мет.ш
80л
ТА 6
ТА 8
ТА 9
ЛИНИЯ ОТ ЕТ -1Б/ ЛИНИЯ ОТ ЕТ -1Б/
ОБЩИНА КЪРДЖАЛИ
ОДОБРЯВАМ
ОБЩИНА КЪРДЖАЛИ
ДИРЕКЦИЯ "СОУТ"
РАЗПРЕДЕЛЕНИЕ НА КОТИ:
+2,88, +5,66, +8,64 И 11,52
ОСВЕТИТЕЛНА И КОНТАКТНА ИНСТАЛАЦИИ
ОБЕКТ: РЕМОНТ И ПРЕУСТРОЙСТВО НА СТРАДАТА НА БИВШЕ ОБЩЕЖИТИЕ НА СТРОИТЕЛЕН ТЕХНИКУМ В МНОГОФАМИЛНА ЖИЛИЩНА СГРАДА СЪС СОЦИАЛНИ ЖИЛИЩА В УПИ VIII КВ.113, ПО ПЛАНА НА ГР. КЪРДЖАЛИ
ИДЕНТИФИКАТОР 40909.119.268 ПО КК НА ГР. КЪРДЖАЛИ
ЧАСТ: ЕЛЕКТРО
ФАЗА: ТП
МАЩАБ: 1:50
ДАТА: 12.2016
ЛИСТ: 7/15
ВЪЗЛОЖИТЕЛ: ОБЩИНА КЪРДЖАЛИ