




ОБЩИНА - КЪРДЖАЛИ
ОДОБРЯВАМ
протокол № 17
решение № 2 от 20.12.2016 г.
на ЕСУТ
Гл.архитект

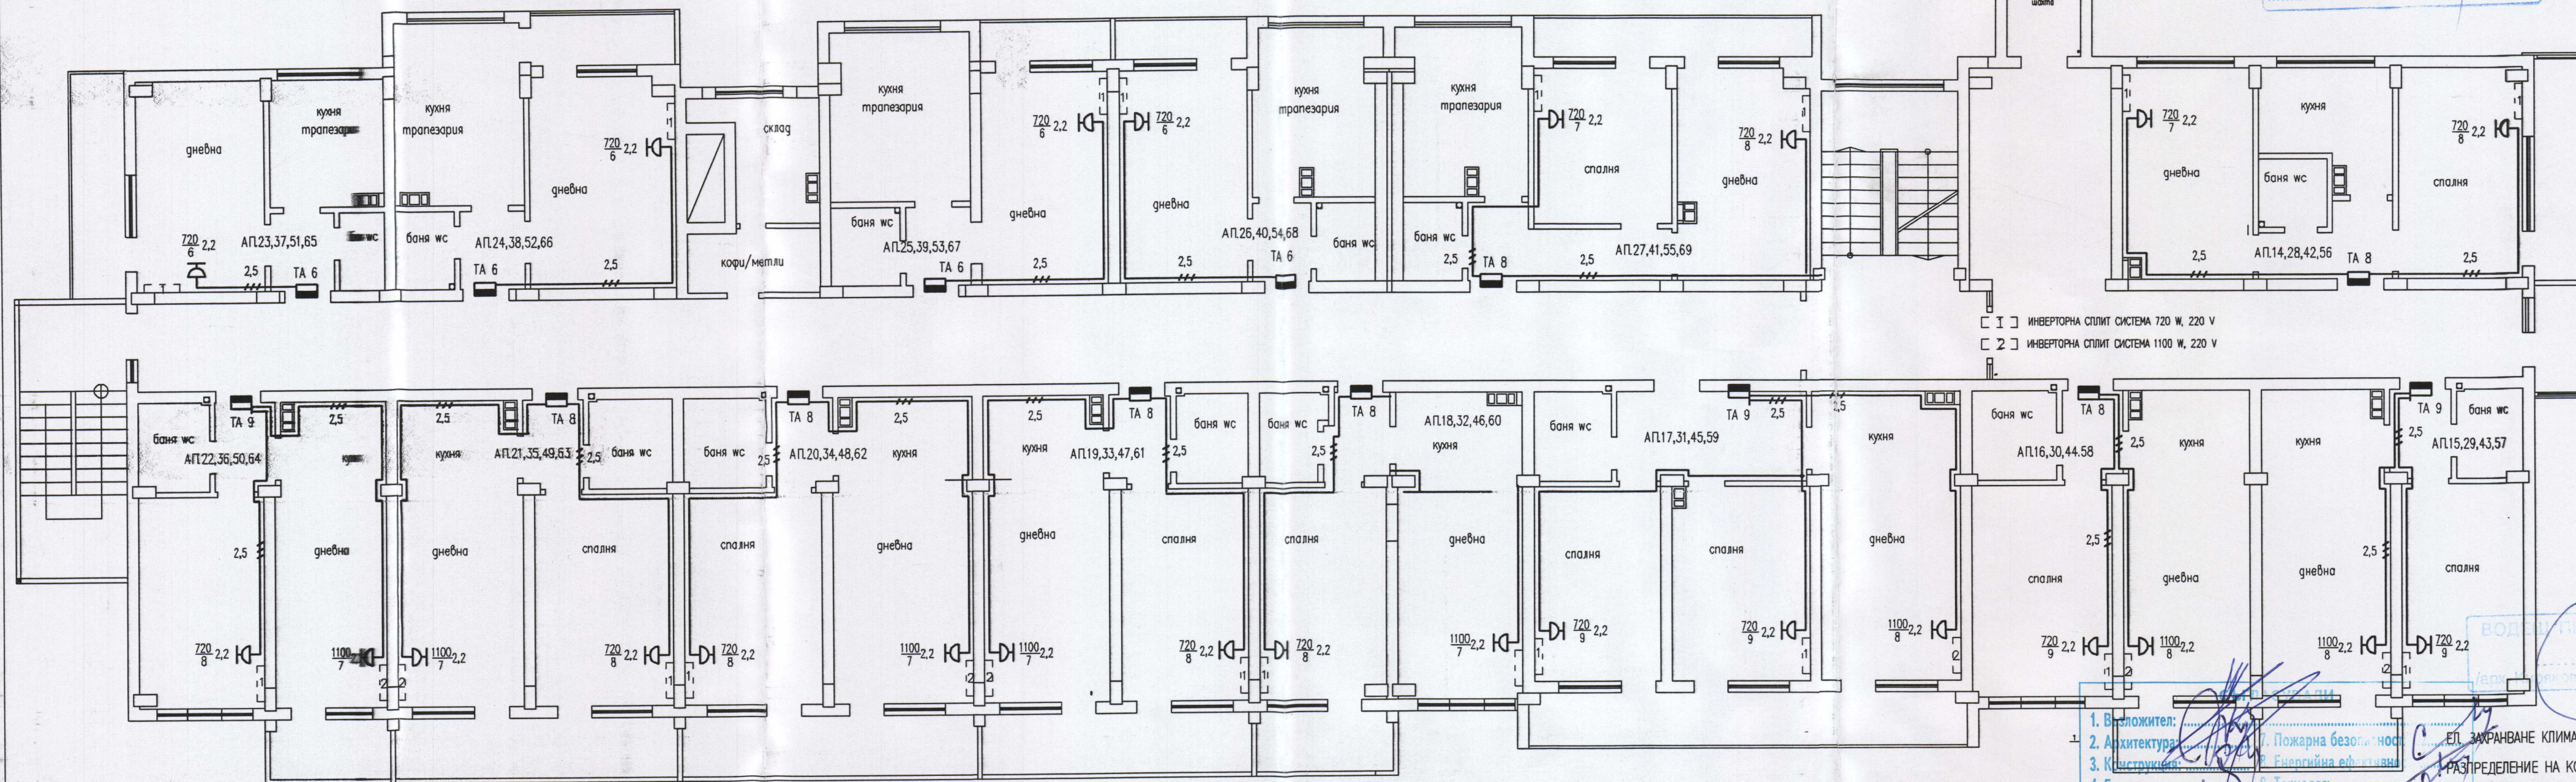

1. Възложител:
2. Архитектура:
3. Конструкция:
4. Електро:
5. ВиК:
6. ОиВ:
7. Пожарна безопасност:
8. Енергийна ефективност:
9. Технолог.:
10. Геология:
11. Геодезия:
ЕЛ. ЗАХРАНВАНЕ КЛИМАТИЦИ
РАЗПРЕДЕЛЕНИЕ НА КОТИ:
+2,88, +5,66, +8,64 И 11,52

КАМАРА НА ИНЖЕНЕРИТЕ В ИНВЕСТИЦИОННОТО ПРОЕКТИРАНЕ
ПЪЛНОПРАВНА ПРОЕКТАНТСКА ПРАВОСПОСОБНОСТ
Регистрационен № 04239
инж. АНГЕЛИНА
ЦВЕТАНОВА АТАНАСОВА
Подпис:
ВАЖИ С ВАЛИДНО УДОСТОВЕРЕНИЕ ЗА ПЛЪН ЗА ТЕКУЩАТА ГОДИНА

ОБЕКТ: РЕМОНТ И ПРЕУСТРОЙСТВО НА СГРАДАТА НА БИВШЕ ОБЩЕЖИТИЕ
НА СТРОИТЕЛЕН ТЕХНИКУМ В МНОГОФАМИЛНА ЖИЛИЩНА СГРАДА
СЪС СОЦИАЛНИ ЖИЛИЩА В УПИ VIII КВ.113, ПОЗИМОТ С
ИДЕНТИФИКАТОР 40909.119.268 ПО КК НА ГР. КЪРДЖАЛИ

ЧАСТ: ЕЛЕКТРО	ФАЗА: ТП	МАЩАБ: 1:100	ДАТА: 12.2016	ЛИСТ: 8/15
ВЪЗЛОЖИТЕЛ:	ОБЩИНА КЪРДЖАЛИ			