




ОБЩИНА - КЪРДЖАЛИ
ОДОБРЯВАМ
протокол № 17
решение № 2 от 20.12.2016 г.
ЗАЗЕМЛ. ОТ ПОЦ. СТОМ. ТРЪБИ 50/50/5 мм-3 м
R < 20 ОМ
Гл. архитект
КОНТРОЛНА КЛЕМА В МЕТАЛНА ХЕРМЕТИЧЕСКА КУТИЯ
КУТИЯ

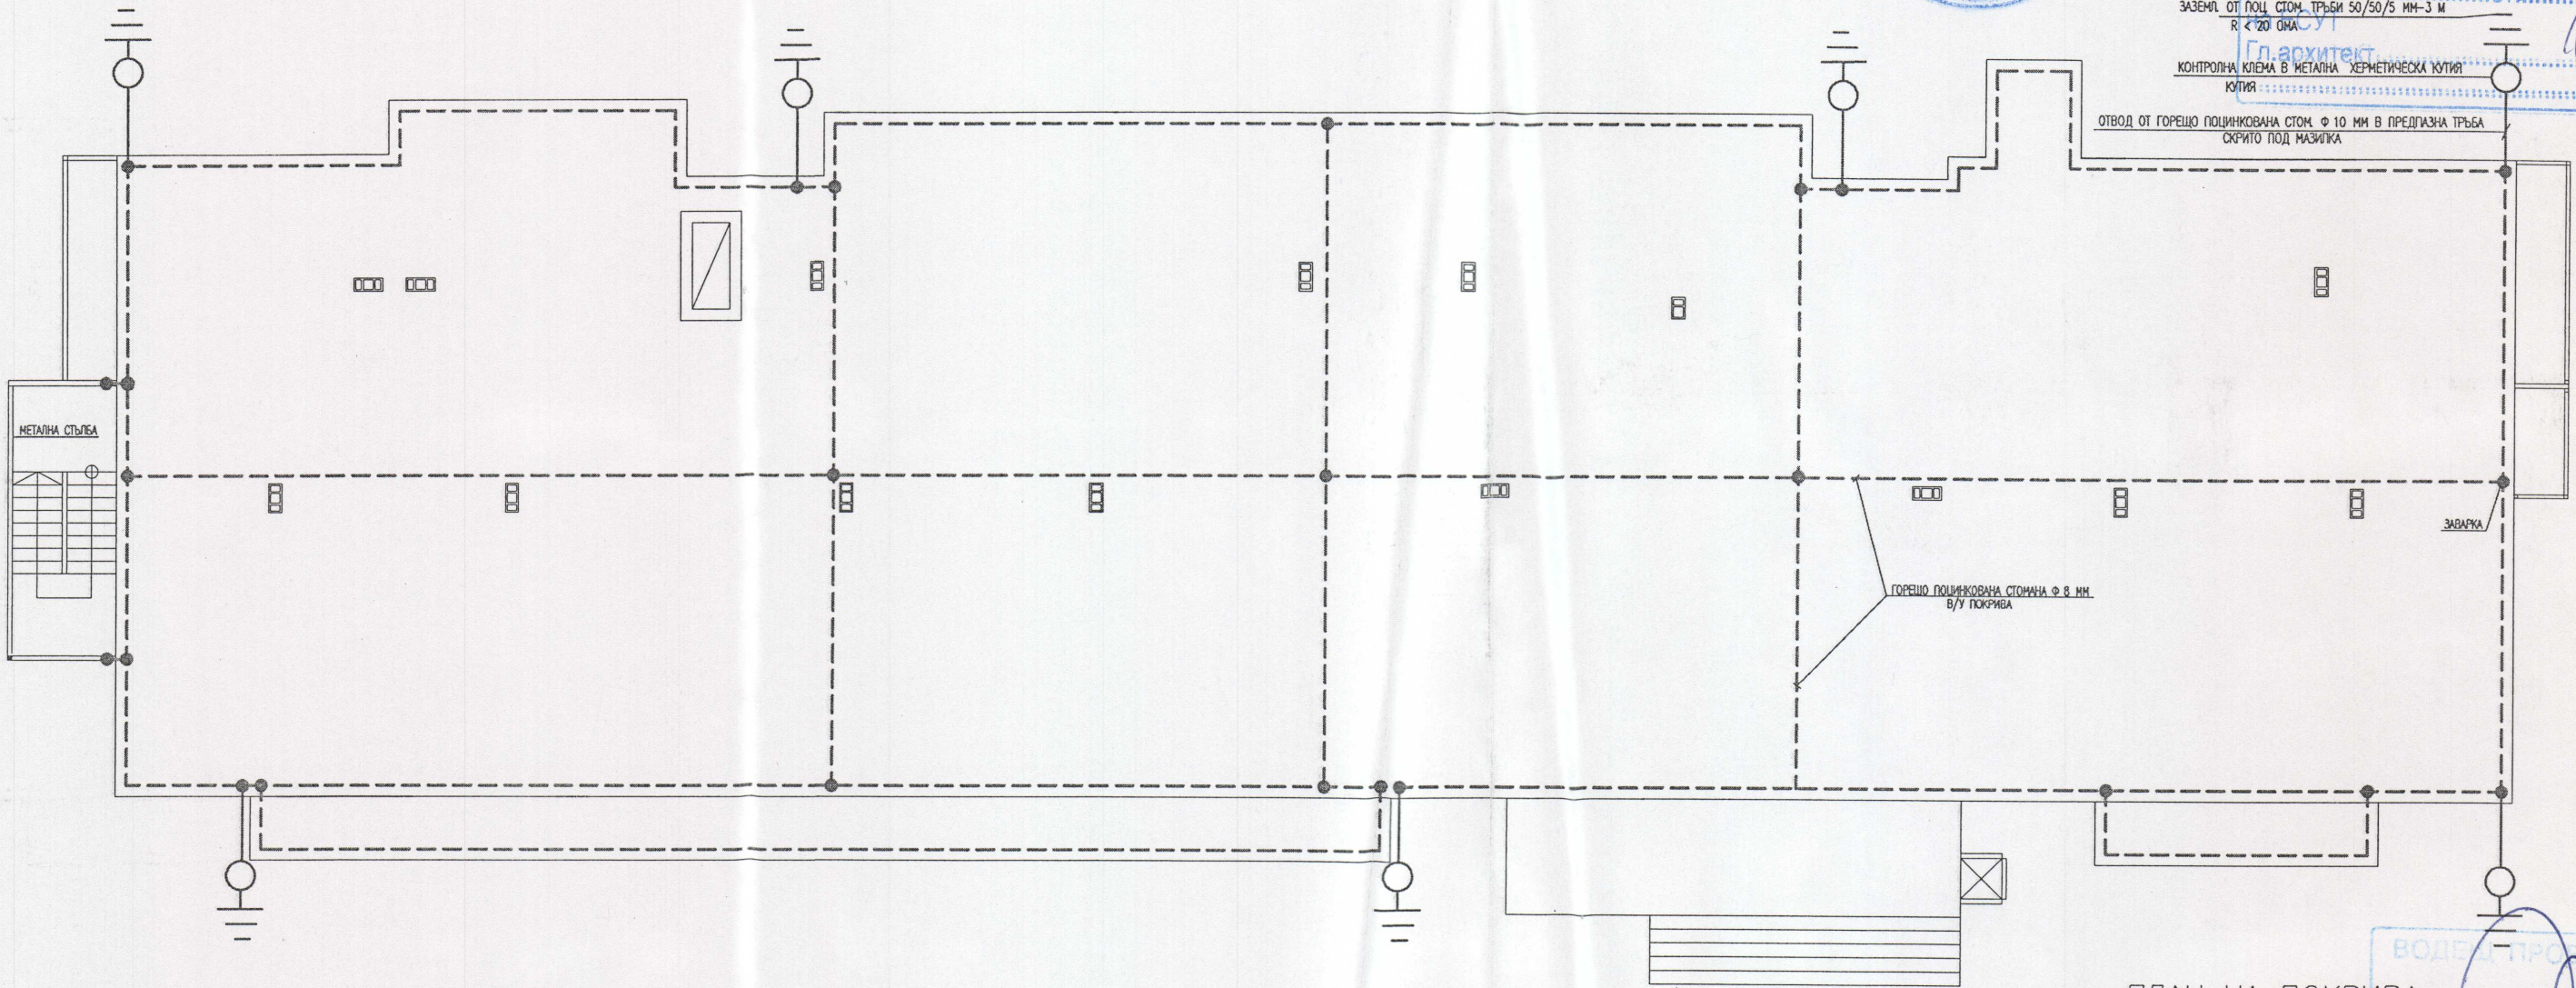

ПЛАН НА ПОКРИВА
/арх. Киряков/

СЪГЛАСУВАЛИ
ГРЪМОТВОДНА ИНСТАЛАЦИЯ
КАМАРА НА ИНЖЕНЕРИТЕ В ИНВЕСТИЦИОННОТО ПРОЕКТИРАНЕ
ПЪЛНА ПРОЕКТАНТСКА ПРАВОСПОСОБНОСТ
Регистрационен № 04239
инж. АНГЕЛИНА ЦВЕТАНОВА АТАНАСОВА
Подпис: [Signature]
ВАЖИ С ВАЛИДНО УДОСТОВЕРЕНИЕ ЗА ПОП ЗА ТЕКУЩАТА ГОДИНА

1. Възложител:	7. Пожарна безопасност:
2. Архитектура:	8. Енергийна ефективност:
3. Конструкция:	9. Технологи:
4. Електро:	10. Геология:
5. ВиК:	11. Геодезия:
6. ОиВ:	

ОБЕКТ: РЕМОНТ И ПРЕУСТРОЙСТВО НА СГРАДАТА НА БИВШЕ ОБЩЕЖИТИЕ НА СТРОИТЕЛЕН ТЕХНИКУМ В МНОГОФАМИЛНА ЖИЛИЩНА СГРАДА СЪС СОЦИАЛНИ ЖИЛИЩА В УПИ VIII КВ.113, ПОЗИМОТ С ИДЕНТИФИКАТОР 40909.119.268 ПО КК НА ГР. КЪРДЖАЛИ

ЧАСТ:	ФАЗА:	МАЩАБ:	ДАТА:	ЛИСТ:
ЕЛЕКТРО	ТП	1:150	12.2016	10/15
ВЪЗЛОЖИТЕЛ:	ОБЩИНА КЪРДЖАЛИ			