



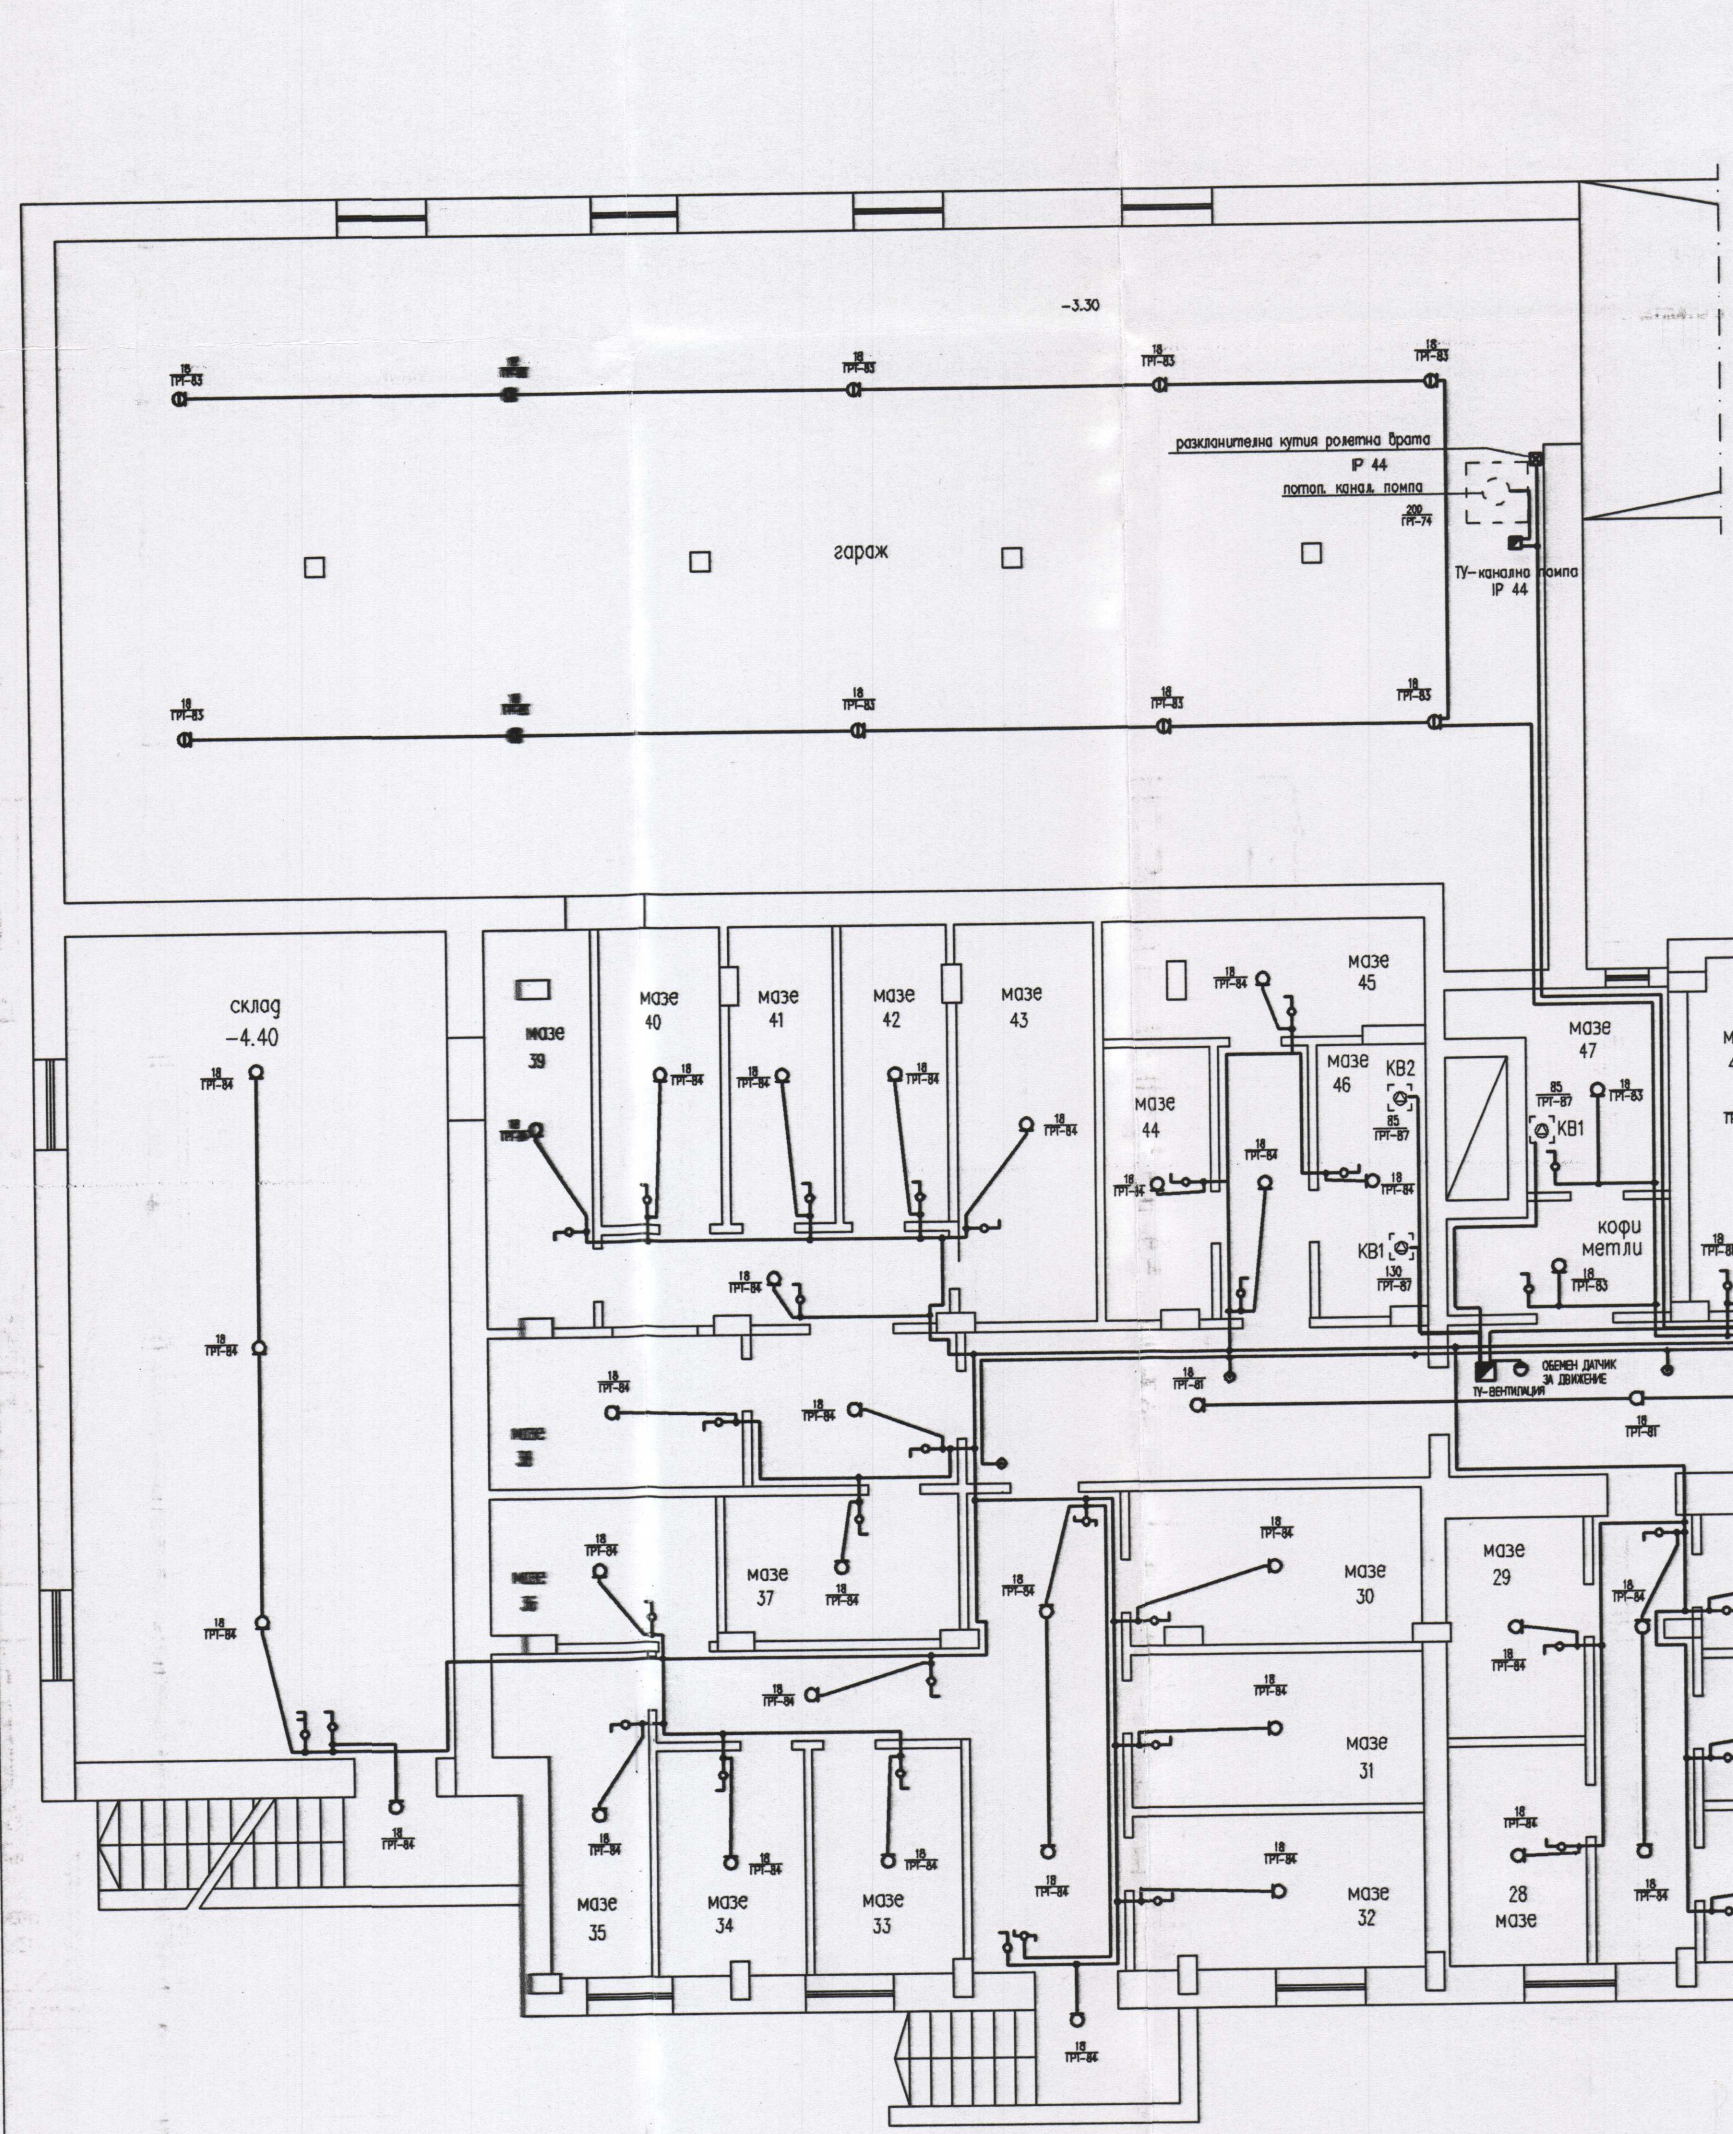

- ЛЕГЕНДА
- ОСВЕТИТЕЛ С ЛЛ 2x18 W IP 20
 - ОСВЕТИТЕЛ С ЛЛ 2x18 W IP 43
 - ОСВЕТИТЕЛ ТИП ПЕНДЕЛ С ЕСЛ ДО 18 W IP 20
 - ОСВЕТИТЕЛ ТИП ПОЛИТЕР С ЕСЛ ДО 3x18 W IP 20
 - ОСВЕТИТЕЛ ТИП ПЛАФОНИЕРА С ЕСЛ 2x18 W IP 20 С ВГРАДЕНИ ДАТЧИЦИ ЗА ДВИЖЕНИЕ-ОСВЕЩЕНИЕ КОРИДОРИ
 - ОСВЕТИТЕЛ ТИП ПЛАФОНИЕРА С ЕСЛ 2x18 W IP 43 С ВГРАДЕНИ ДАТЧИЦИ ЗА ДВИЖЕНИЕ-ОСВЕЩЕНИЕ ВХОД
 - ОСВЕТИТЕЛ С ЕСЛ ДО 18 W IP 33
 - ОСВЕТИТЕЛ С ЕСЛ 18 W IP 43 С ВГРАДЕНИ ДАТЧИЦИ ЗА ДВИЖЕНИЕ-ОСВЕЩЕНИЕ ГАРАЖ
 - КОНТАКТ ДВУПОЛОСЕН С ПРЕДПАЗНА КЛЕМА 16 А 250 V СКРИТ МОНТАЖ IP 20/IP 44
 - ТАБЛО УПРАВЛЕНИЕ БОЙЛЕР И ОТОПИТЕЛ ЗА БАЧА 2x16 А 250 V IP 20
 - ТАБЛО УПРАВЛЕНИЕ ВЕНТИЛАЦИЯ - КОМПЛЕКТНА ДОСТАВКА СЪС СЪОБЪЖЕНИЯТА IP 44
 - ЗАЗЕМЛЕНИЕ ОТ ПРОФ. СТОМ. 63/63/6 ММ-3 М R=10 ОМ
 - ГРТ ЕЛЕКТРОМЕРНО ТАБЛО ПО СТАНДАРТ НА НЕК IP 43
 - Санитарен вентилатор 14 А, 220 V
 - Канален вентилатор 220 V

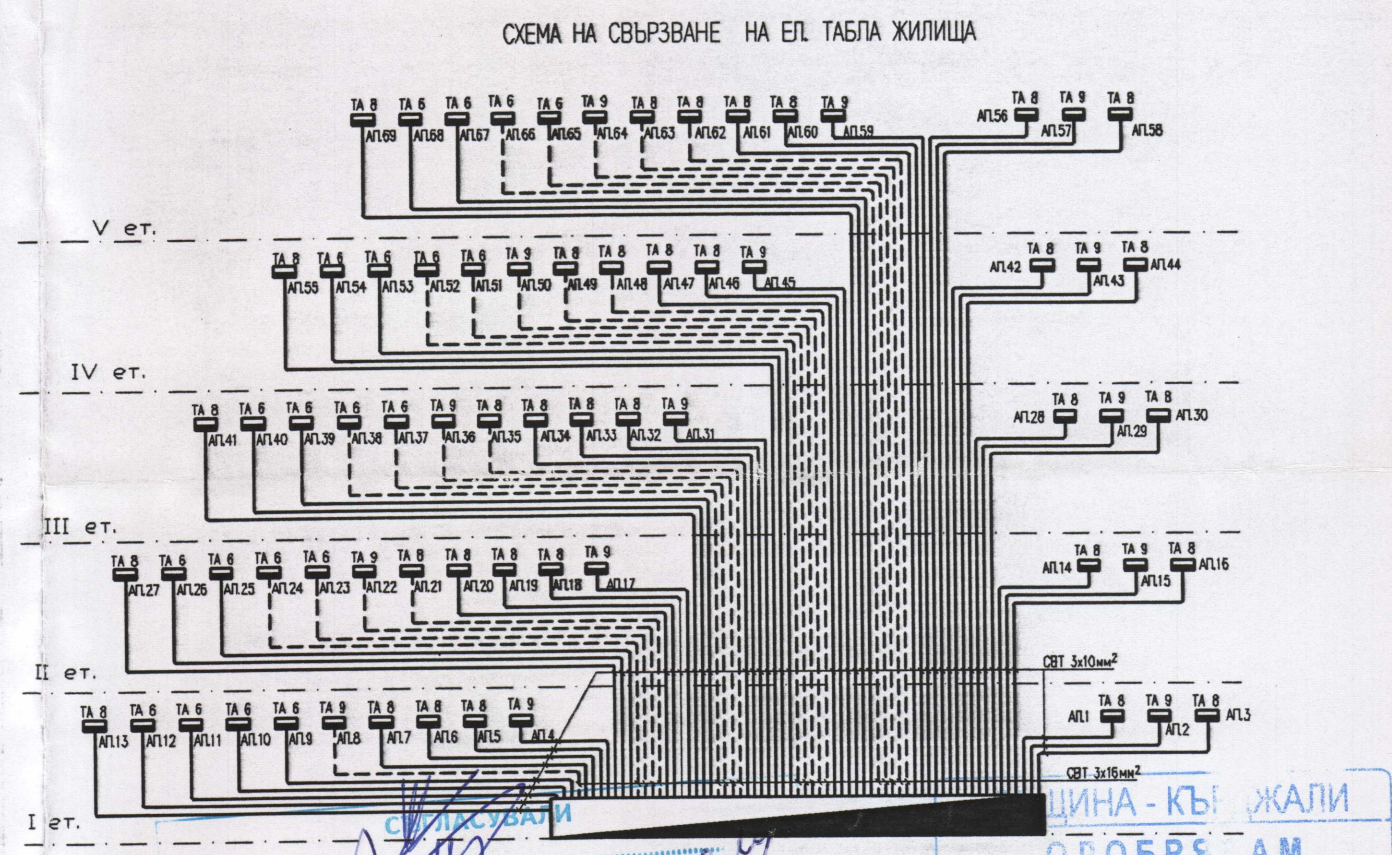

1. Възложител: 7. Пожарна безопасност: ГРТ
2. Архитектура: 8. Енергийна ефективност:
3. Конструкция: 9. Технически изисквания:
4. Електро: 10. Печелител:
СВТ 5x6 мм 0.8 мм 1.1/1.4"
СВТ 3x1.5 мм 0.8 мм 1.1/1.4"
СВТ 3x2.5 мм 0.8 мм 1.1/1.4"
АВТ. ПРЕСОВАН-30 40 А С УСТРОЙСТВО ЗА ЗАПОЛНАВАНЕ В ИЗКЛЮЧЕНО ПОЛОЖЕНИЕ IP44

ОДОБРЯВАМ
протокол № 17
решение № 2
на ЕСУТ
г.архитект.

разпределение на кота -2,60
ОСВЕТИТЕЛНА И КОНТАКТНА ИНСТАЛАЦИЯ

КАЗЛАРА НА ИНЖЕНЕРИТЕ В ИНВЕСТИЦИОННОТО ПРОЕКТИРАНЕ
Път: -- ОБЕКТАНТА С ПРАВОСОПОСЛОБНОСТ
Регистрационен № 04239
инж. АНГЕЛИНА
ЦВЕТАНОВА АТАНАСОВА
Подпис:
Част на проекта:
по удостоверение за ГИП

ОБЕКТ: РЕМОНТ И ПРЕУСТРОЙСТВО НА СТРАДАТА НА БИВШЕ ОБЩЕЖИТИЕ НА СТРОИТЕЛЕН ТЕХНИКУМ В МНОГОФАМИЛНА ЖИЛИЩНА СГРАДА СЪС СОЦИАЛНИ ЖИЛИЩА В УЛИ ВІІІ КВ.113, ПОЗИМОТ С ИДЕНТИФИКАТОР 40909.119.268 ПО КК НА ГР. КЪРДЖАЛИ				
ЧАСТ: ЕЛЕКТРО	ФАЗА: ТП	МАЩАБ: 1:100	ДАТА: 12.2016	ЛИСТ: 2/15
ВЪЗЛОЖИТЕЛ: ОБЩИНА КЪРДЖАЛИ				