



 ОБЩИНА - КЪРЖАЛИ
 ОДОБРЯВАМ
 Гл.архитект
 03.08.2017г.
 Доклад за оценка за изготвяне
 на проекта
 "ЕКОИНЖЕНЕРИНГ ЕООД"

СИТУАЦИЯ М 1:200

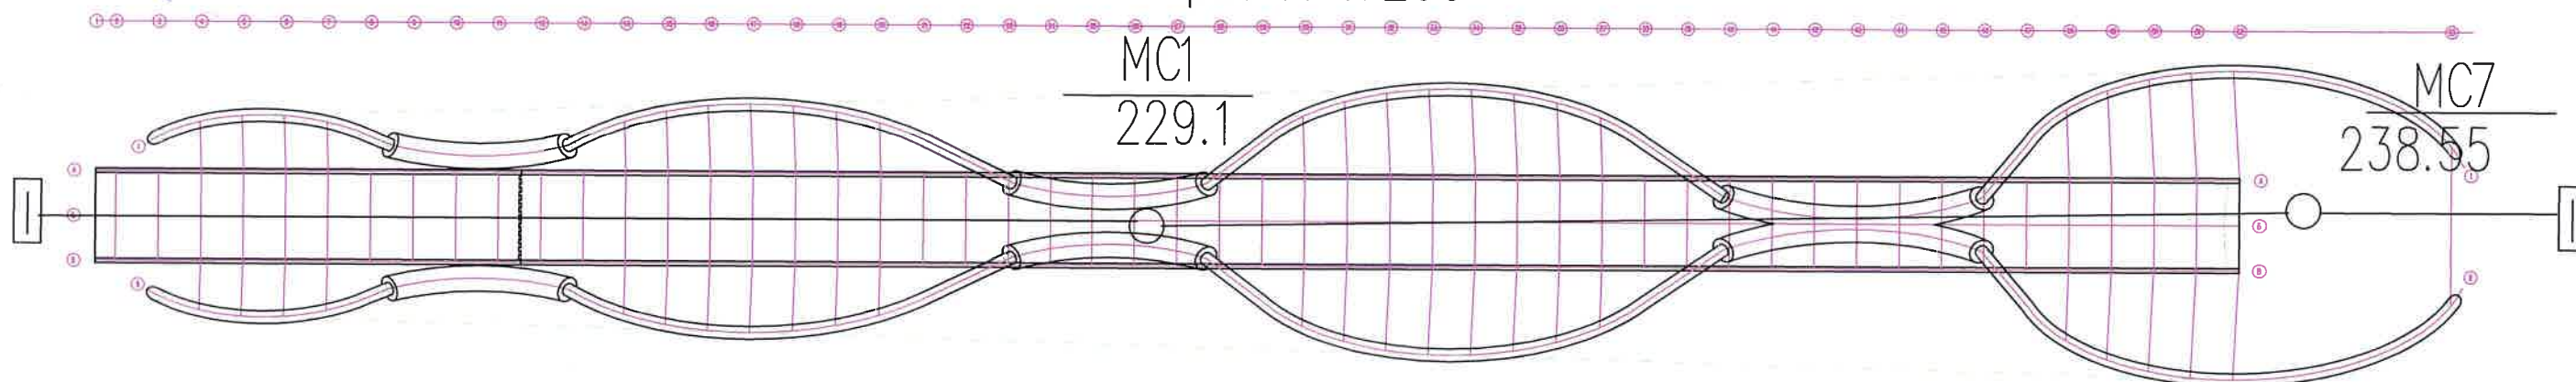

 "ЛКОВ - ДИЗАЙН" АРХИТЕКТУРНО БЮРО			
ОБЕКТ:	ПЕШЕХОДЕН МОСТ в УПИ I-3а парк "Арпезос" от кв.90 и УПИ I-3а парк от кв. 247 по ПУП-ПР на парк "Арпезос", гр. Кърджали		
ВЪЗЛОЖИТЕЛ:	ОБЩИНА КЪРЖАЛИ		
ЧАСЕ:	КАМА	ТЕОЛОГИЧЕ	ИНВЕСТИЦИОННО ПРОЕКТИРВАНЕ
ПРОЕКТАНТ:	инж. ИОРДАН ДЕЛЧЕВ		
Специалност:	Р.к. № 04249		
МДГЕ:	инж. ИОРДАН АНАСТАСОВ ДЕЛЧЕВ		
Час за проект:	гр. Кърджали	ФАЗА ИП	Чертая 1/2
по М.2017г.	БАЗИС С ВАЛИДНО УДОСТОВЕРЕНИЕ ЗА ПЕРИОД ЗА ТЕКУЩА ГОДИНА		

"ЕКОИНЖЕНЕРИНГ" ЕООД
 ОЦЕНКА НА СЪОБЩЕСТВЕНАТА
 И СТРОИТЕЛЕН НАДВОР
 УДОСТОВЕРЕНИЕ ЗА
 УПРАВЛЕНИЕ
 СПЕЦИАЛИСТ ПО ЧАСТ
 КОЕЛНИК


 03.08.2017г.