


ОБЩИНА - КЪРДЖАЛИ
ОДОБРЯВАМ

Гл. архитект: 03.08.2017
Доклад за оценка за ...
ЕКОЛОГИЧЕСКИ ЕКОД

[Handwritten signature]

РАЗРЕЗ I-I М 1:200

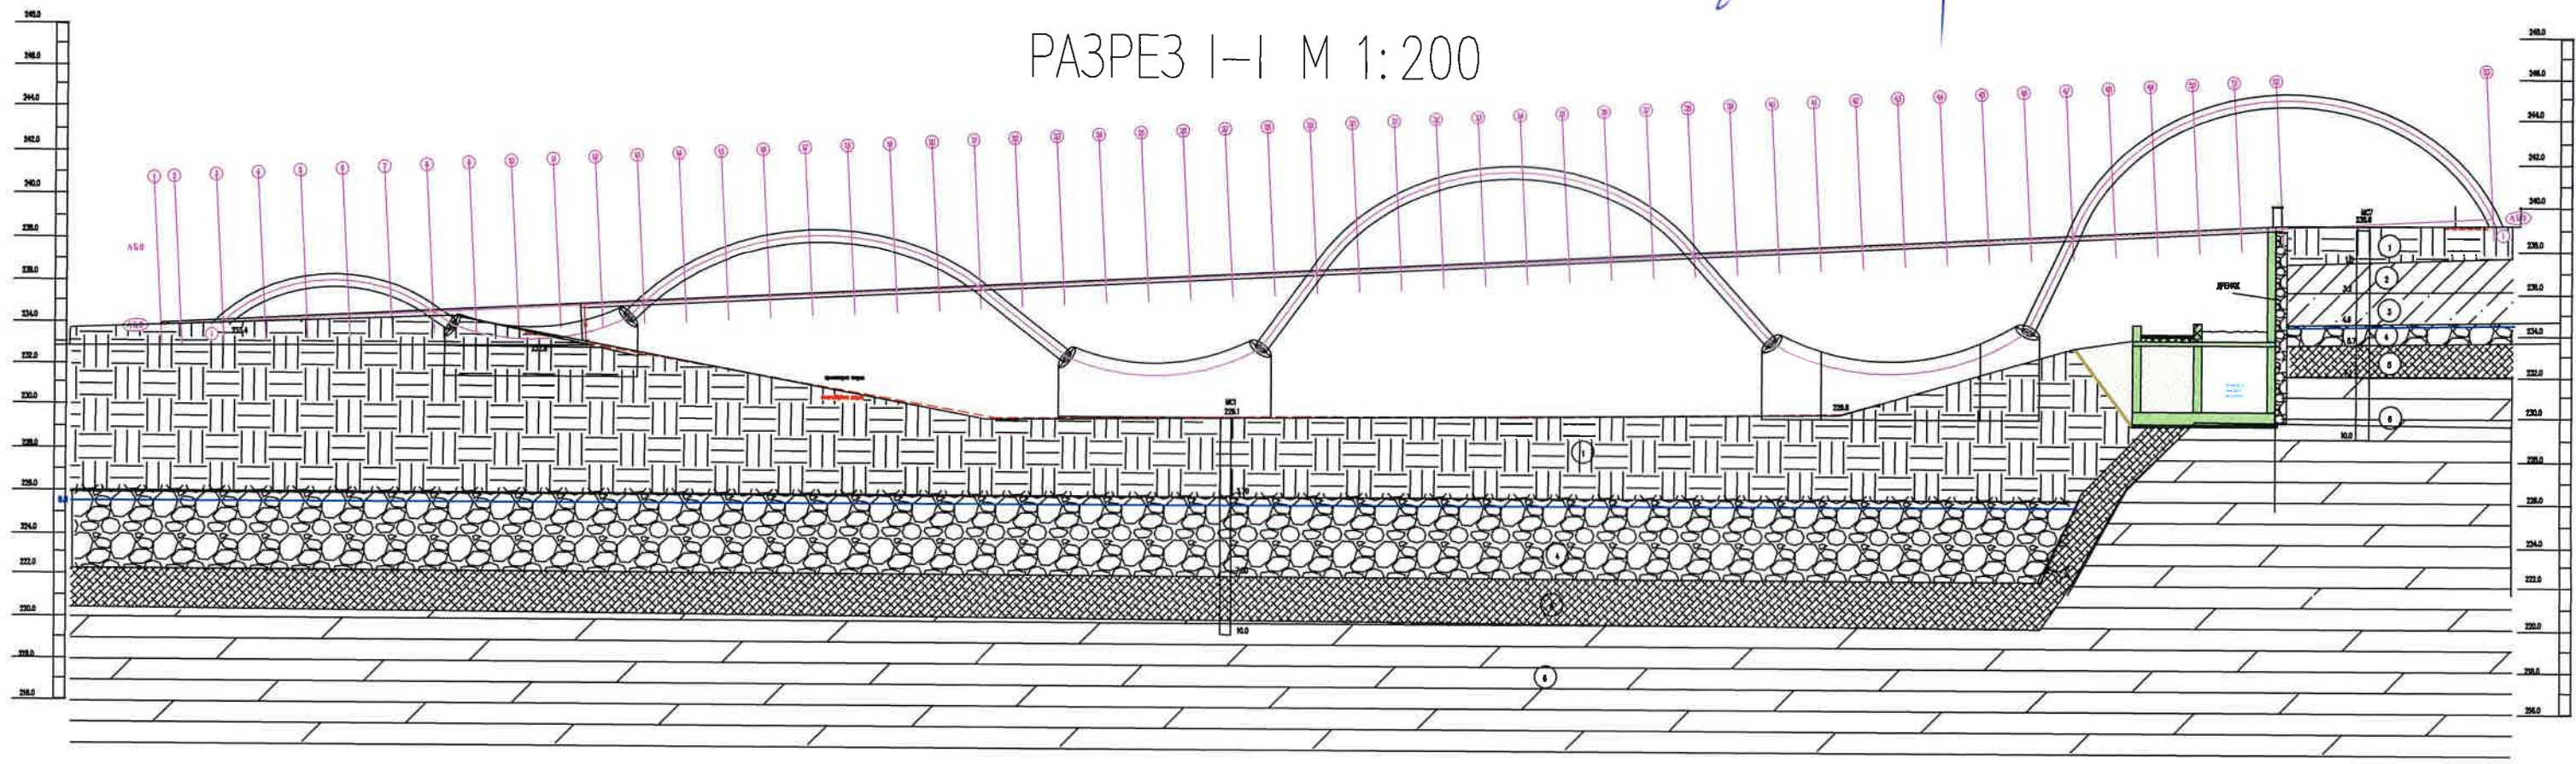

"ЛУКОВ - ДИЗАЙН" АРХИТЕКТУРНО БЮРО	
ОБЕКТ:	"ПЕШЕХОДЕН МОСТ В УПИ I-3а парк "Арпезос" от кв.90 и УПИ I-3а парк от кв. 247 по ПУТ-ПР на парк "Арпезос", гр. Кърджали"
ВЪЗЛОЖИТЕЛ:	ОБЩИНА КЪРДЖАЛИ
ЧАСТ:	КАЖА АТЕОПОНИЯ ЕНЕРИТЕ В ИТ - ИЛИЗАНТИ ПО ПРОЕКТИРАНИ
ПРОЕКТАНТ:	инж. ИОРДАН ДЕТЧЕВ (ИЗДАВНОСКОСТ)
Сигнатура:	Регистрация № 04249 инж. ИОРДАН АТАНАСОВ ДЕЛЧЕВ
МДГЕ:	
Част на проекта:	гр. Кърджали Под ФАЗА ИП Чертеж 1/2
по проект:	03.08.2017г.

ОМОНДЕРИМ
ОБЩА НА СЪОТВЕТ
И СТРОИТЕЛЕН НА
УДОСТОВЕРЕНИЕ НАРК-015/06
УПРАВИТЕЛ:
инж. Н.
СПЕЦИАЛИСТ ПО ЧЕРТ:
ПОДПИС: