



Архитектурно заснемане на начално училище
"Никола Вапцаров"
РАЗРЕЗИ А-А, Б-Б

РАЗРЕЗ А-А

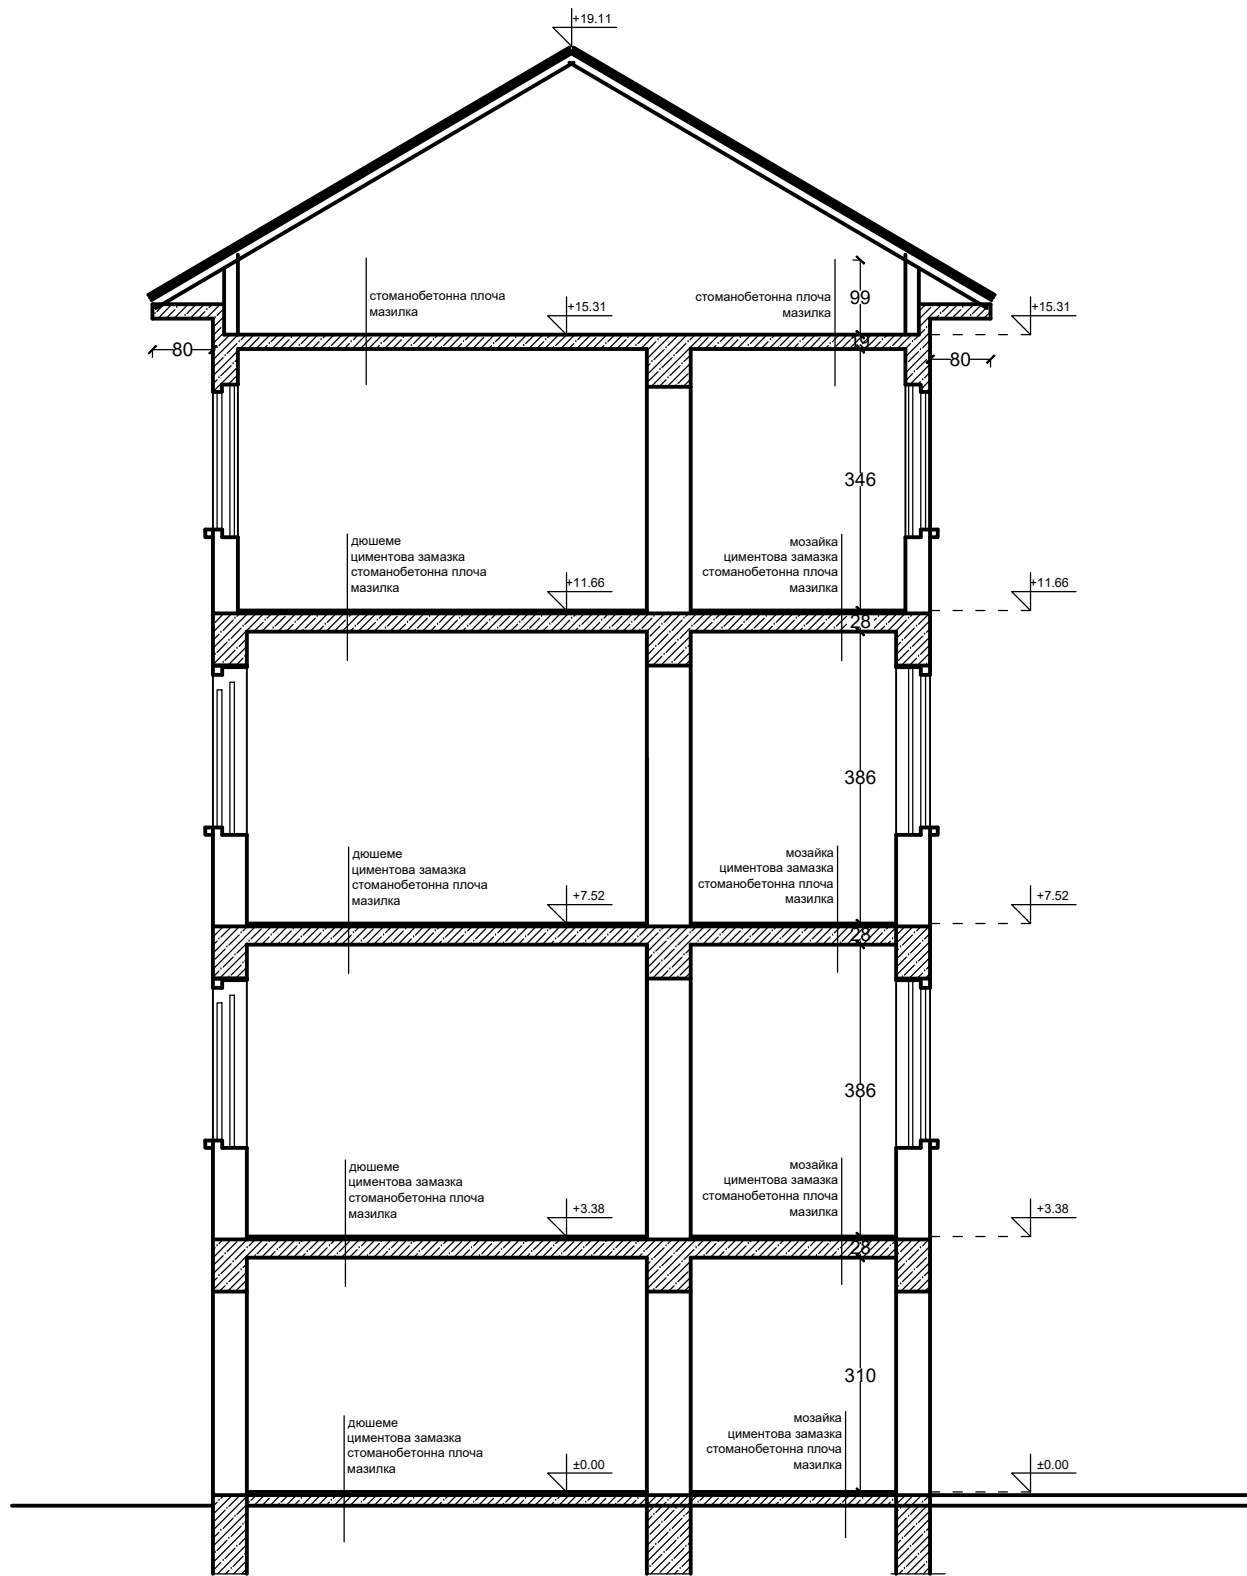

РАЗРЕЗ Б-Б

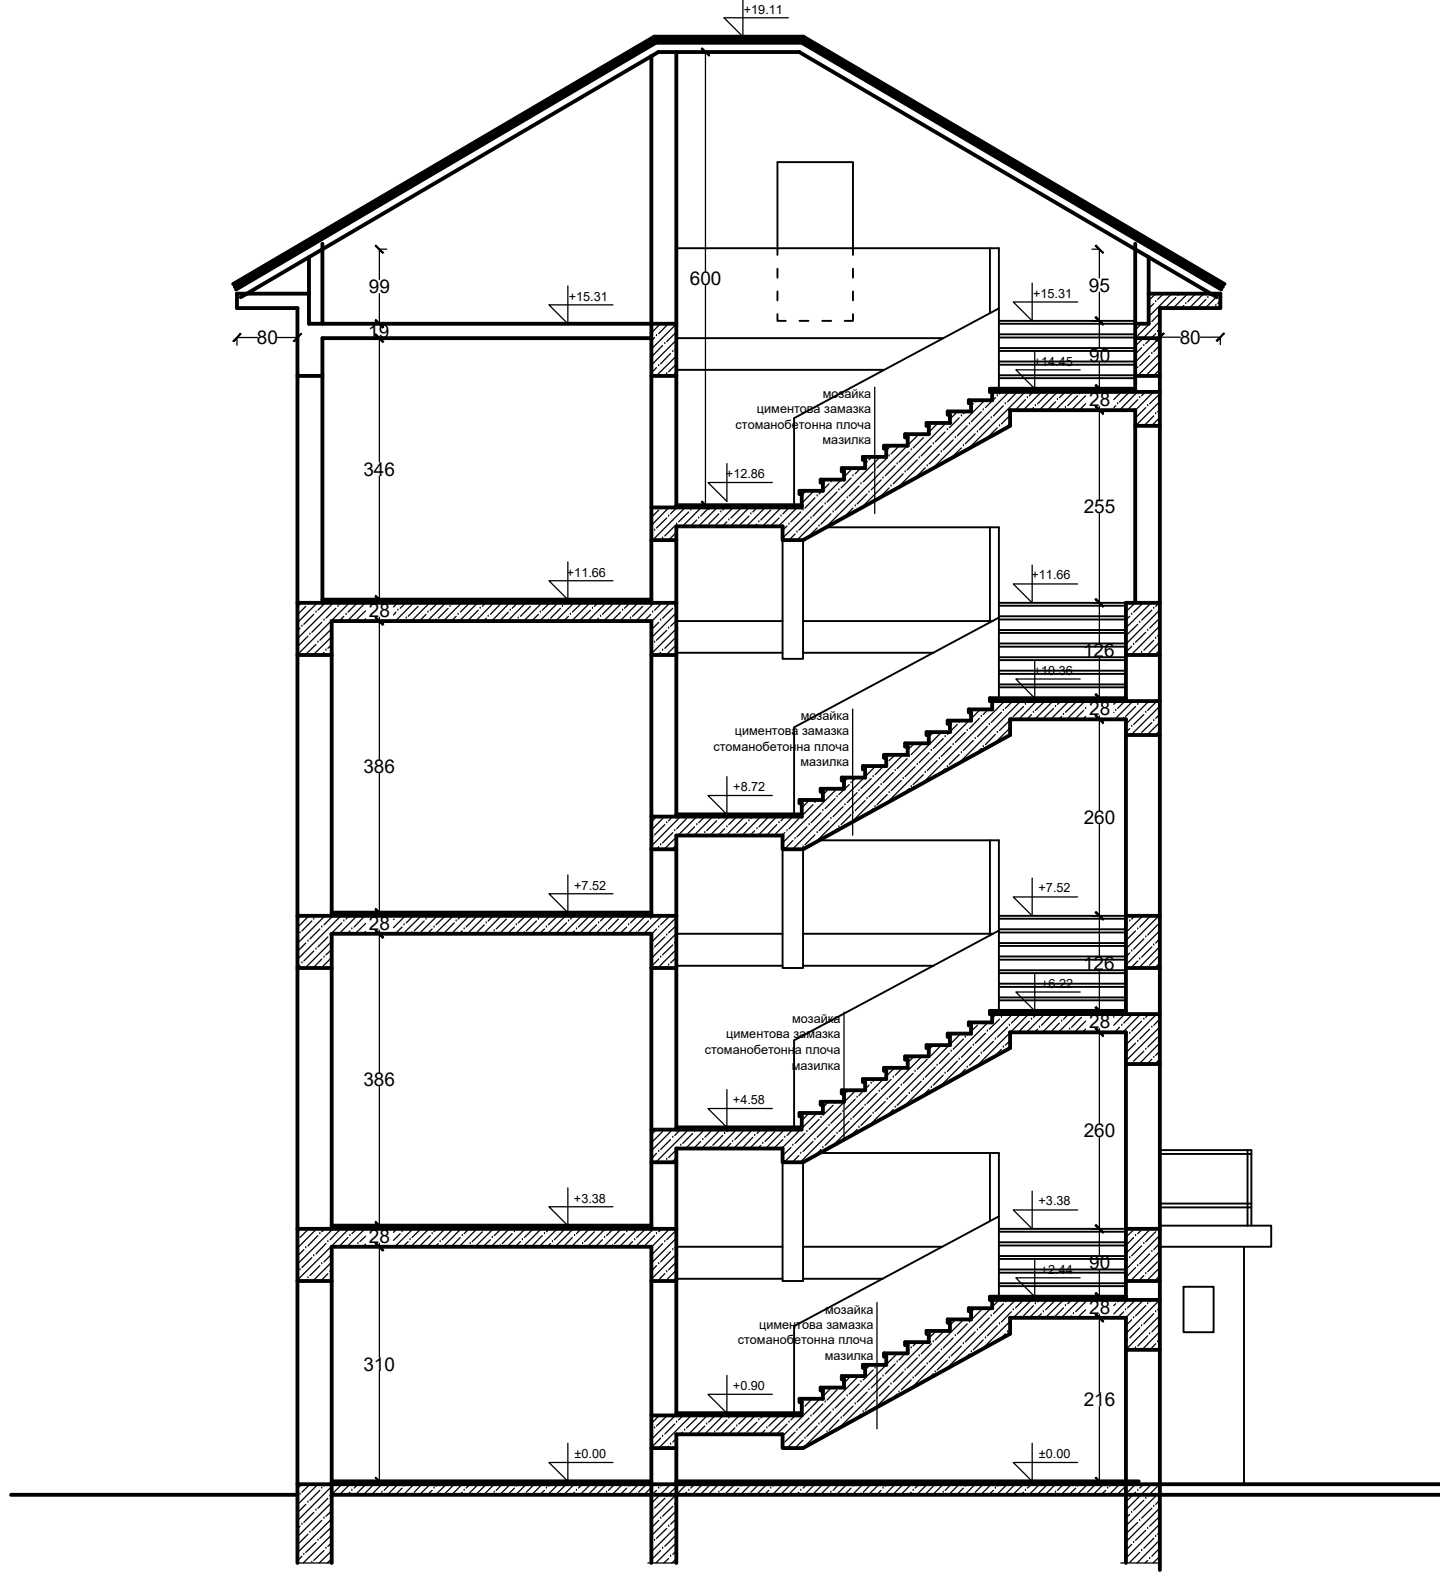

ОБЕКТ	Архитектурно заснемане на начално училище "Никола Й. Вапцаров"		
ВЪЗЛОЖИТЕЛ	Община Кърджали		
ЧАСТ	Архитектура	Чертеж N 6	Фаза: ТП
ПРОЕКТАНТ	арх. Каньо Тодоров Анастасов		08.2018 г.