
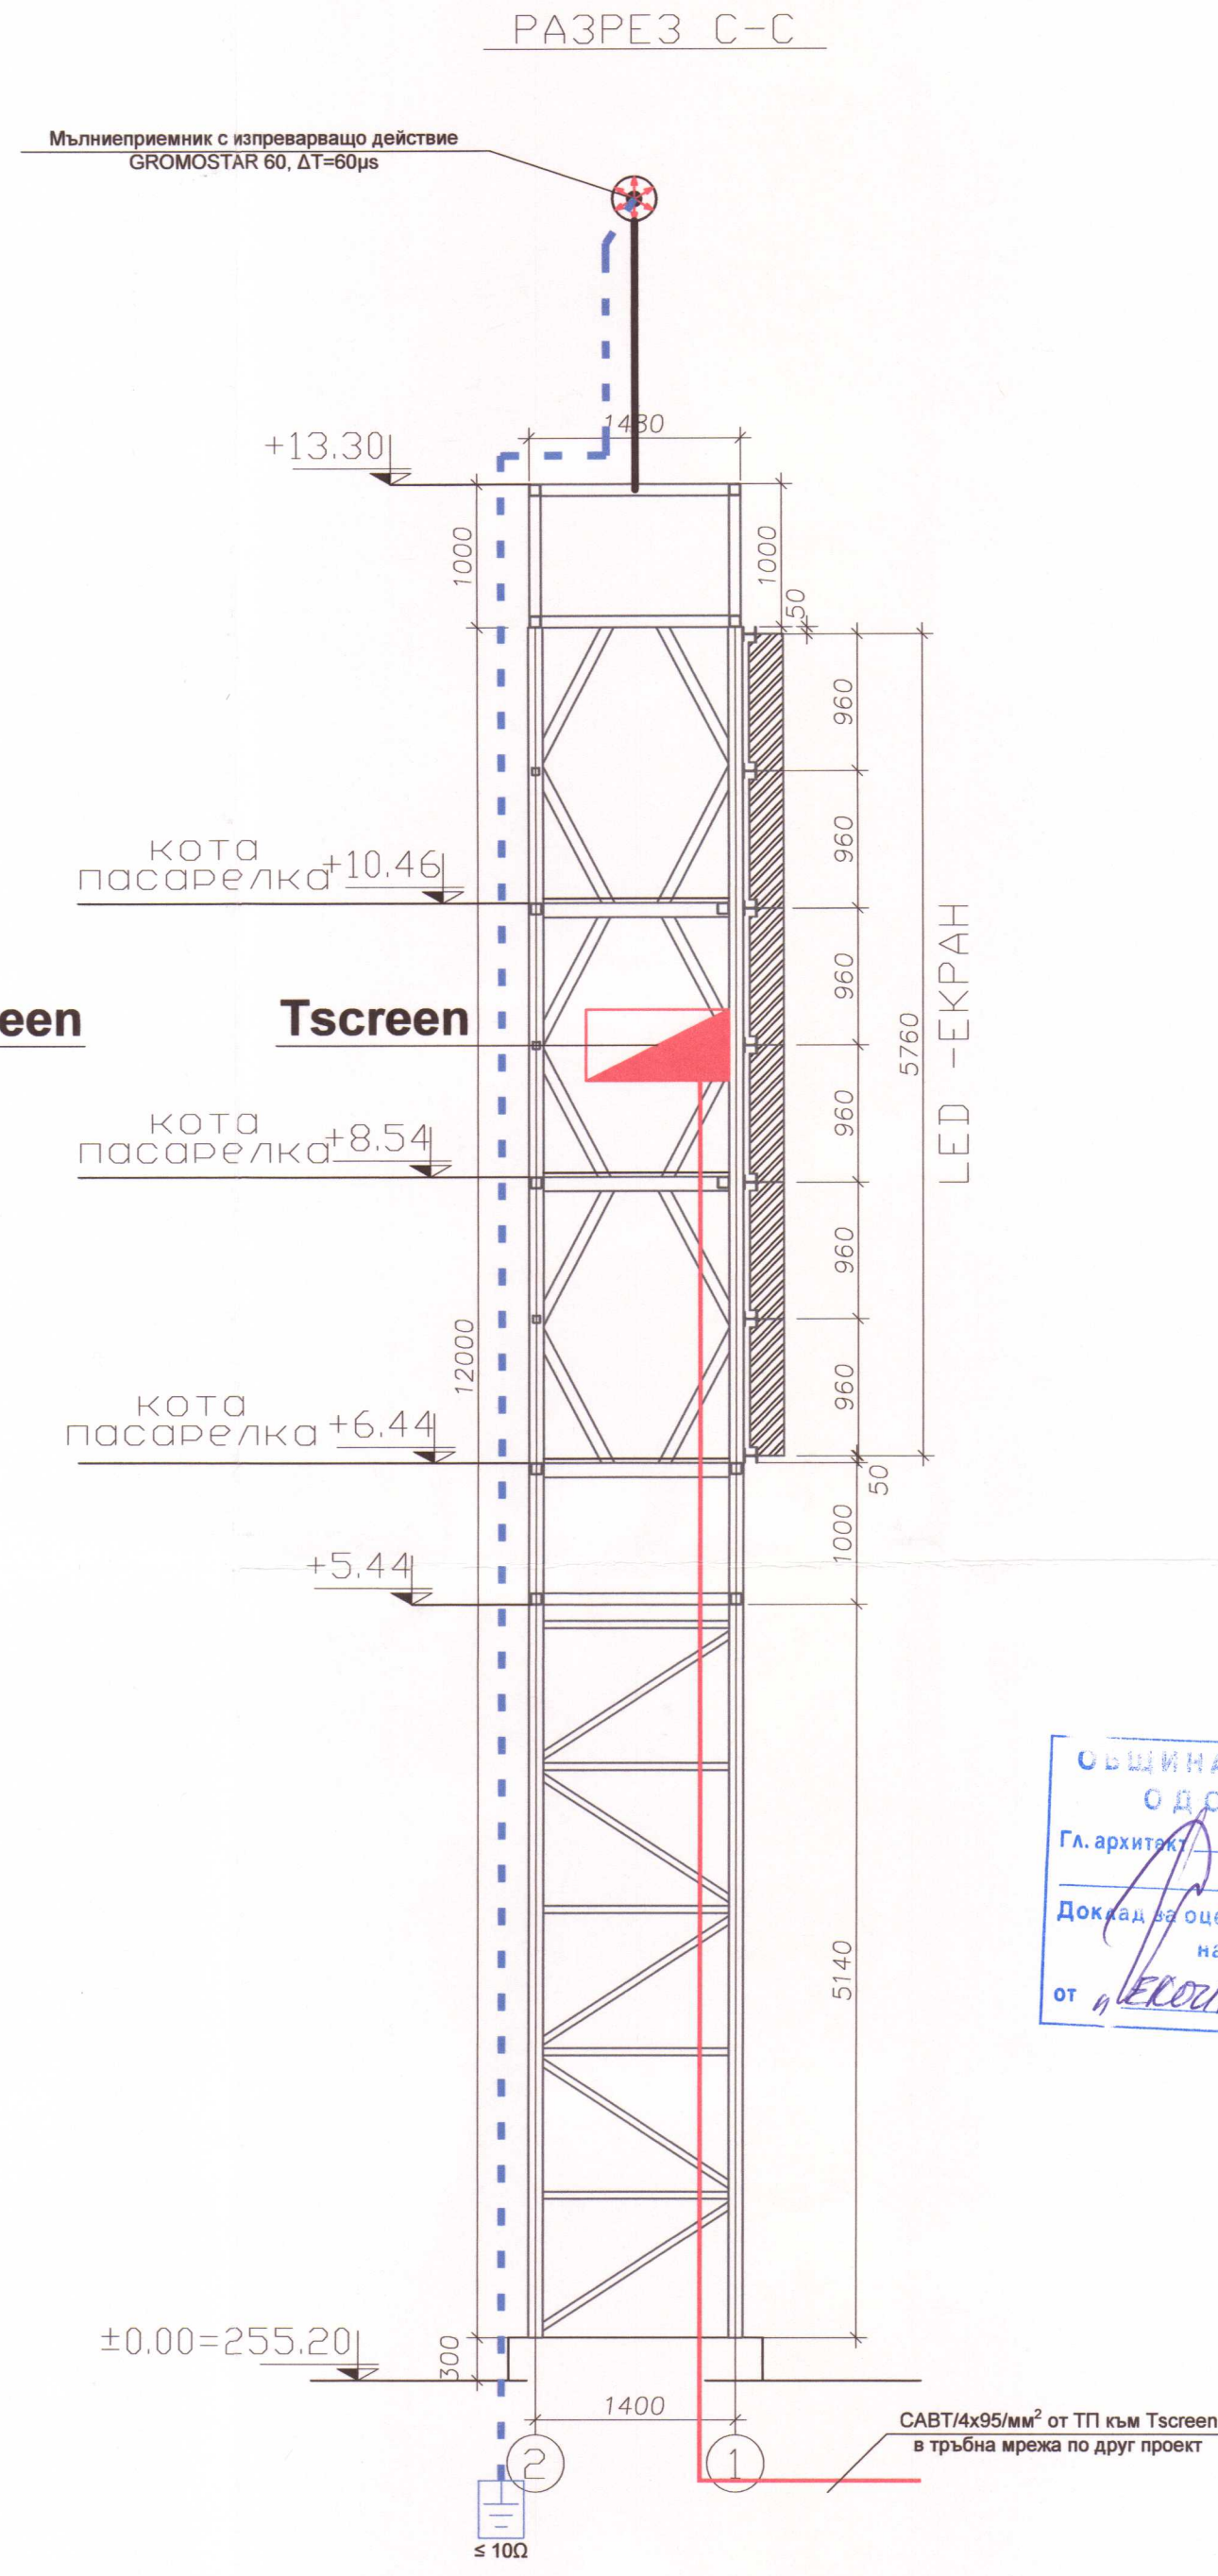


- ЗАБЕЛЕЖКИ:**
1. Tscreen да се захрани от табло НН на ТП с кабел тип САВТ/4х70/мм² в тръбна мрежа по друг проект.
 2. От Tscreen ще се захранят отделните модули на LED екрана с кабел тип СВТ/3х4/мм² положени по конструкцията.
 3. Предвидена е и маълниезащитна инсталация с маълниеприемник с изпреварващо действие тип GROMOSTAR 60, ΔT=60μs.
 4. Да се заземи маълниеприемникът, Tscreen, конструкцията, както и всички метали нетокопроводещи части. Преходното съпротивление не трябва да превишава 10 ома.

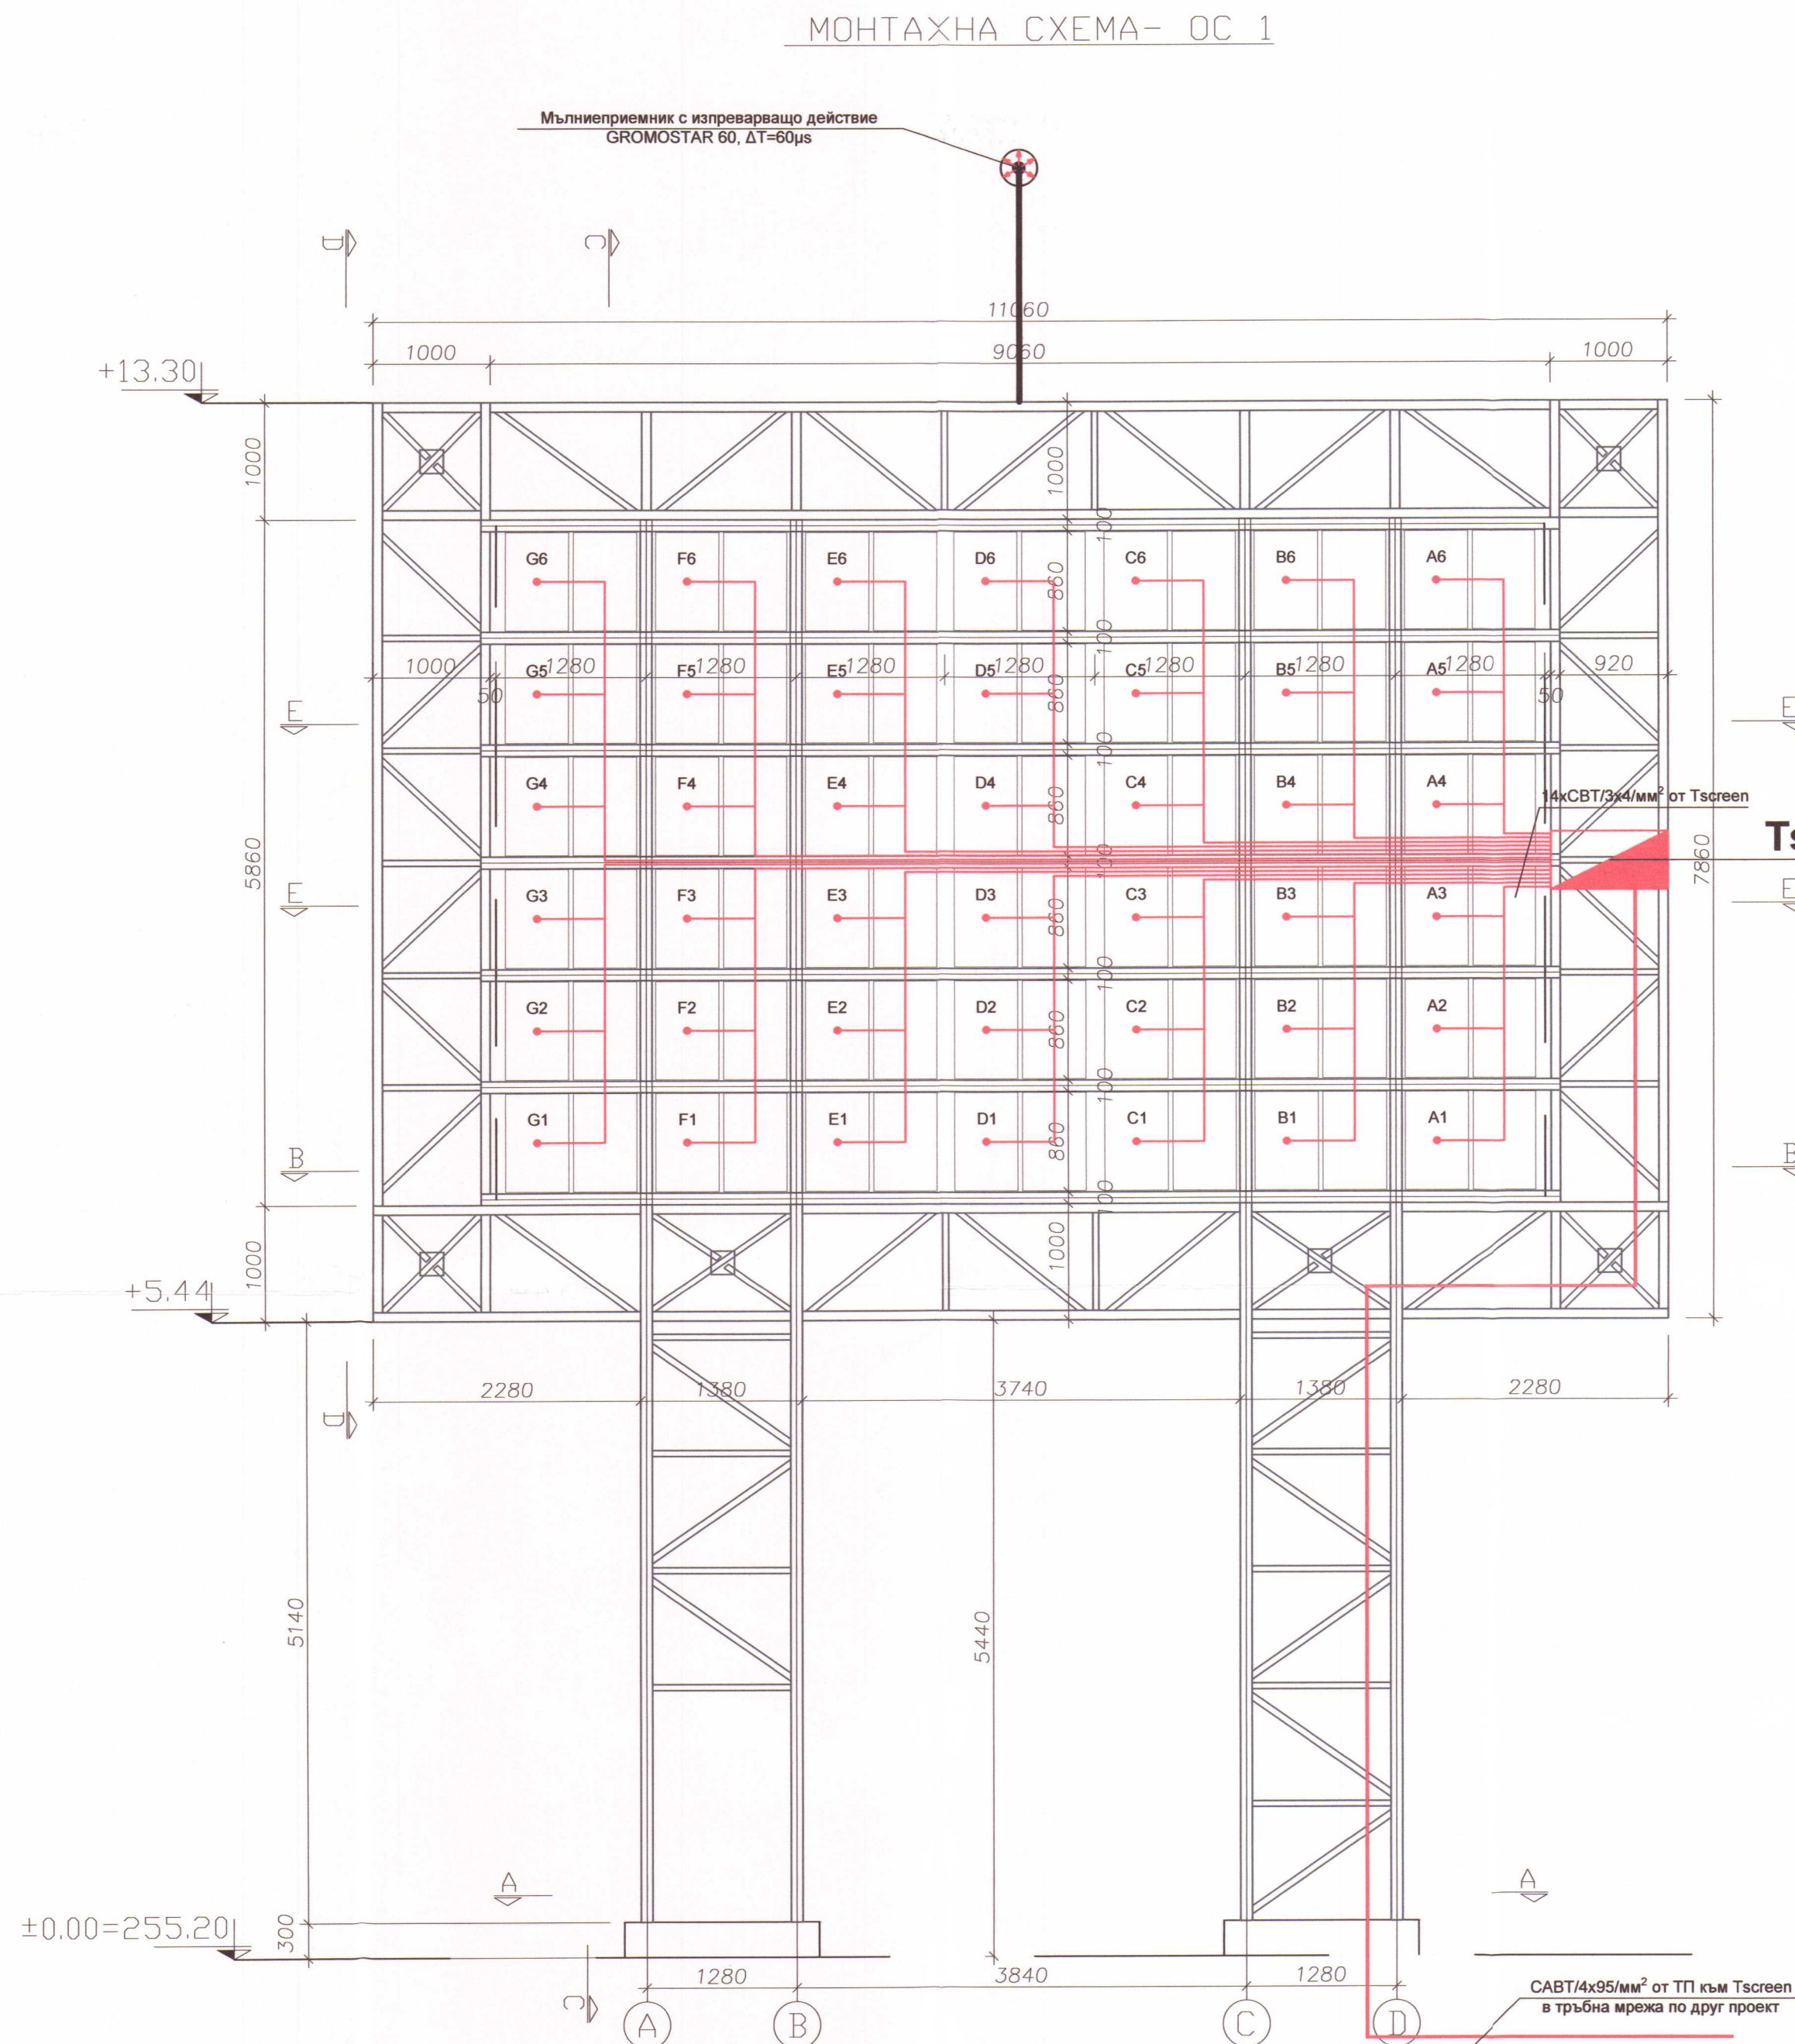

ОБЩИНА - КЪРДЖАЛИ
ОДОБРЯВАМ
Гл. архитект
14.06.2019
Доклад за оценка за съответствие
на проекта
от "ЕКОИНЖЕНЕРИНГ"

"ЕКОИНЖЕНЕРИНГ" ЕООД
ОЦЕНКА НА СЪОТВЕТСТВИЕТО
И СТРОИТЕЛЕН НАДЗОР
УДОСТОВЕРЕНИЕ №РК-0456/19.06.2019
УПРАВИТЕЛ (инж. ПЕТКОВА)
СПЕЦИАЛИСТ ПО ЧАСТ: Е. ПЕТКОВА
ПОДПИС: [Signature]

План
Информационно табло

Възложител: "Община Кърджали"
Инж. Хасан Азис -Кмет/ [Signature]

ПРОЕКТАНТ:		ОБЕКТ:	
		Информационно табло - стадион "Арена Арда", гр.Кърджали	
част: ЕЛ	фаза: ТП	М 1:50	
Арх. Стоян Георгиев			
СК Янчо Жеков			
ЕЛ Васил Иванов			
Геод. Димитър Димитров			
Геол. Йордан Делчев			
ПБ М. Синабов			
Дата: 04.2019г.			
лист 2/3			