


ОБЩИНА - КЪРДЖАЛИ
ОДОБРЯВАМ
Гл. архитект
14.06.2019
Доклад за оценка за съответствие
на проекта
от ЕКОИНЖЕНЕРИНГ

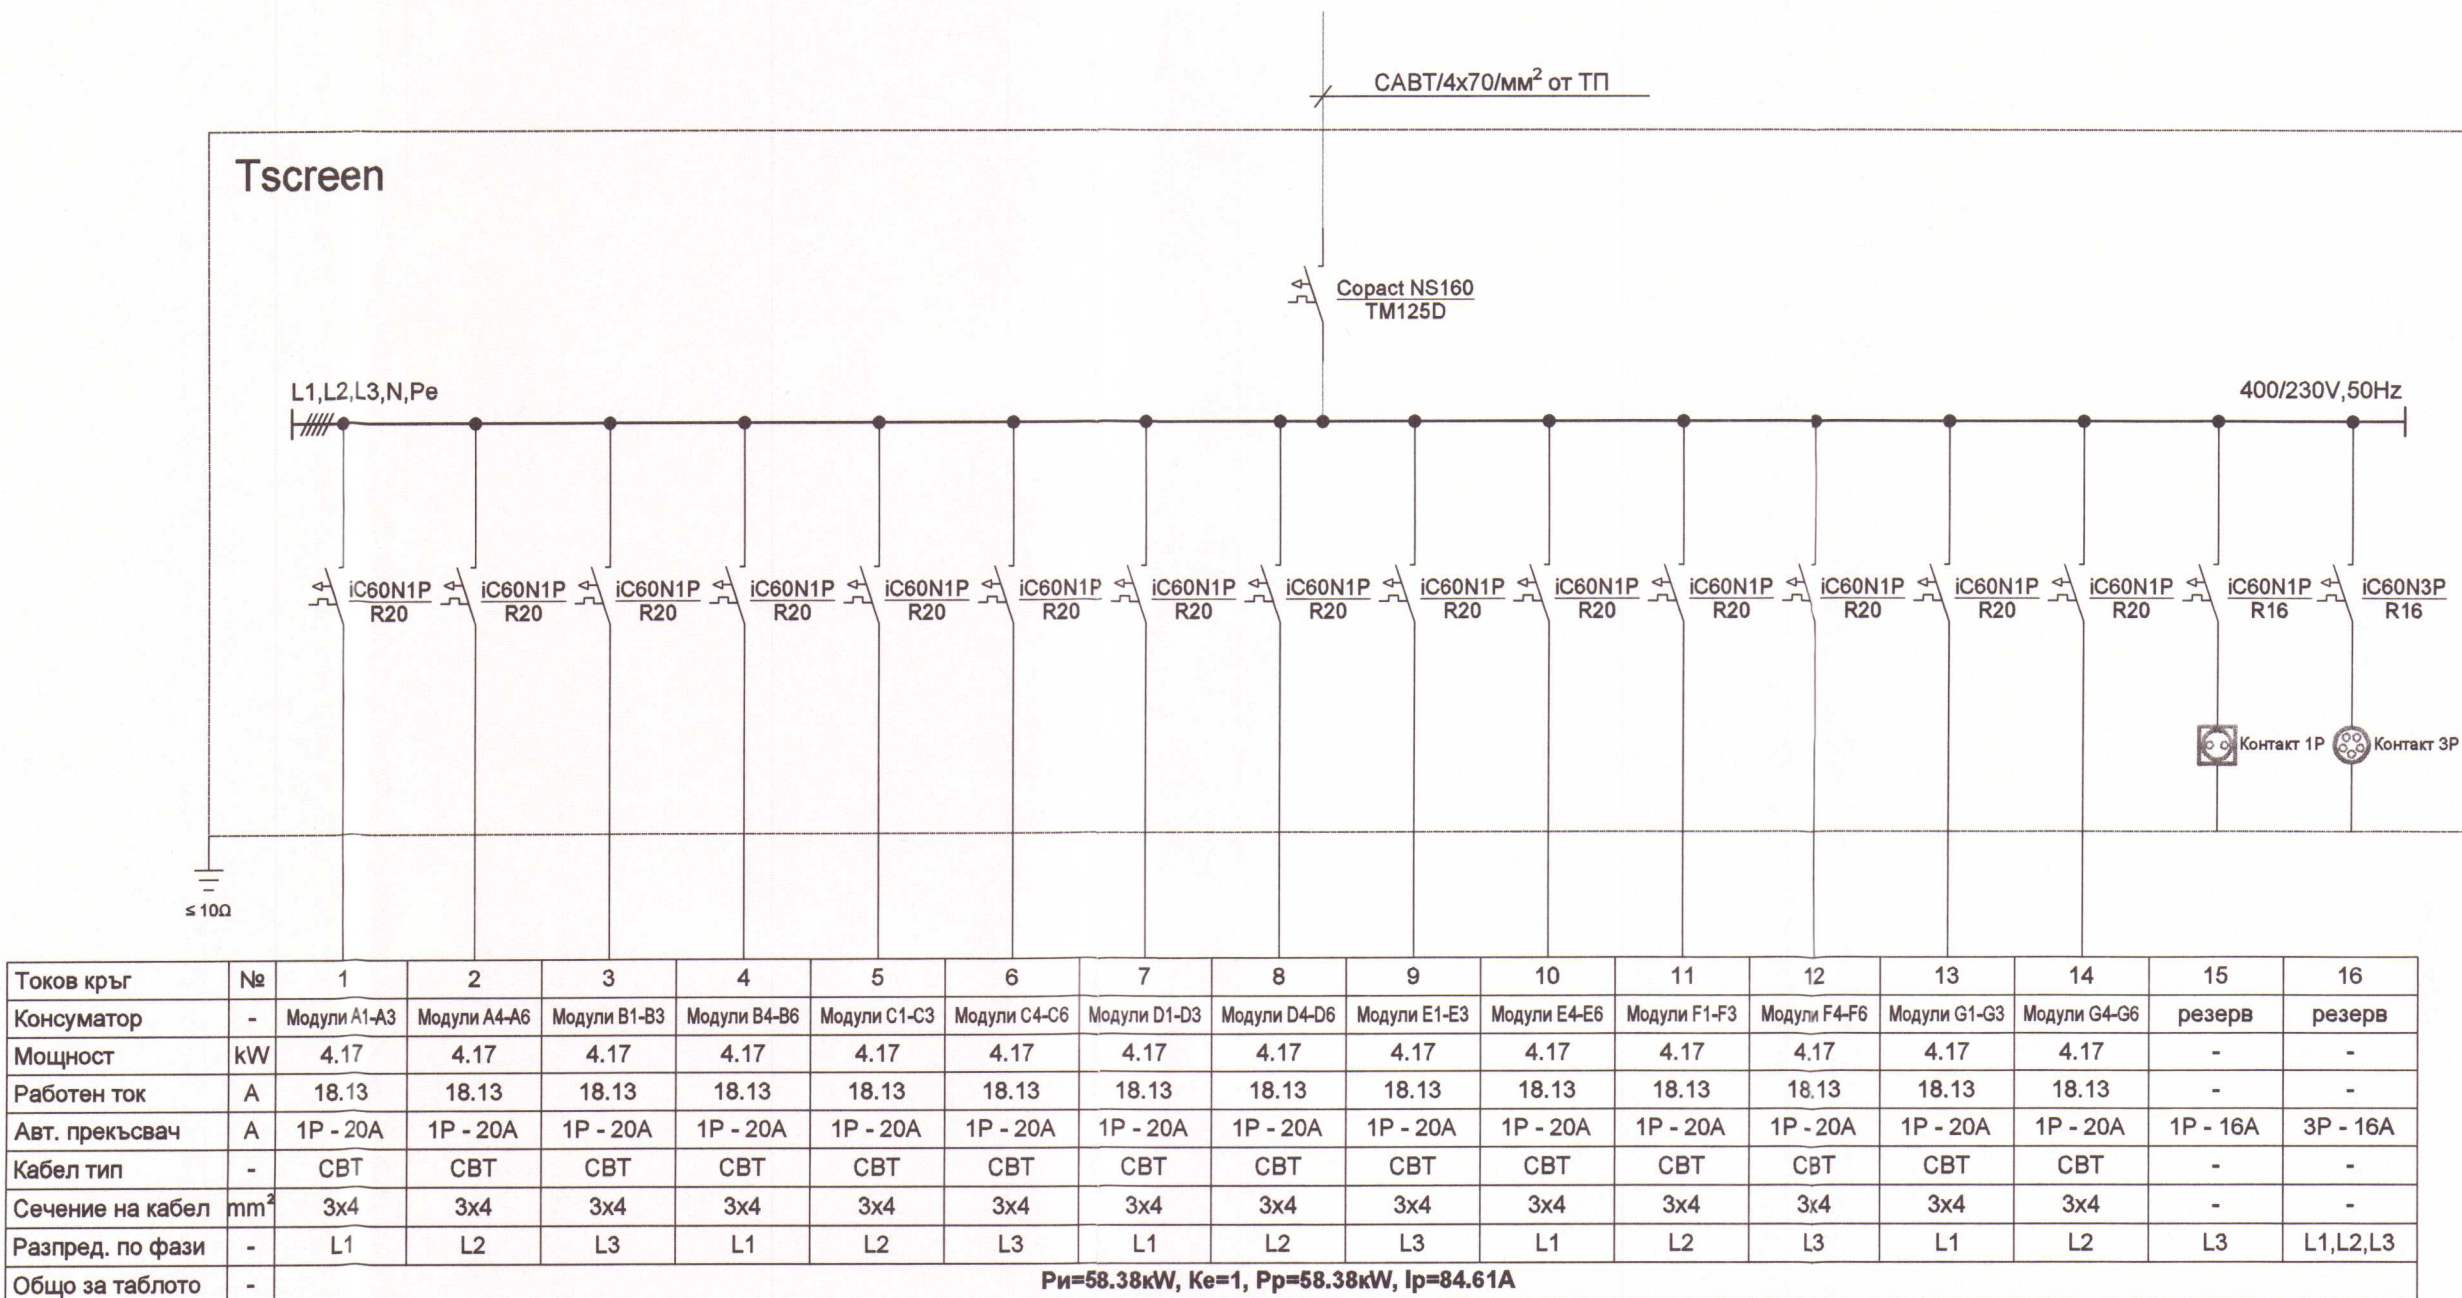

"ЕКОИНЖЕНЕРИНГ" ЕООД
ОЦЕНКА НА СЪОТВЕТВИЕТО
И СТРОИТЕЛЕН НАДЗОР
УДОСТОВЕРЕНИЕ № PK-0456/04.05.2015г.
УПРАВЛЕНИЕ: /инж. Цветкова/
СПЕЦИАЛИСТ ПО ЧАСТ: Е. И. С. П. О.
ПОДПИС: [Signature]

Еднолинейна схема
табло Tscreen

Възложител: "Община Кърджали"
/инж. Хасан Азис - Кмет/

ПРОЕКТАНТ:	ОБЕКТ:
 КАМАРА НА ИНЖЕНЕРИТЕ В ПЪЛНА ПРОЕКТИ Регистрация: 2097 Сектор: ЕЛЕКТРИЦИ Части на проекта: по удостоверение за ППТ	Информационно табло - стадион "Арена Арда", гр.Кърджали
част: ЕЛ	фаза: ТП
М -	
Арх. Стоян Георгиев	
СК Янчо Жеков	
ЕЛ Васил Иванов	
Геод. Димитър Димитров	
Геол. Йордан Делчев	
ПБ М. Синабов	
Дата: 04.2019г.	лист 3/3