МОНТАЖНА СХЕМА- ОС 1

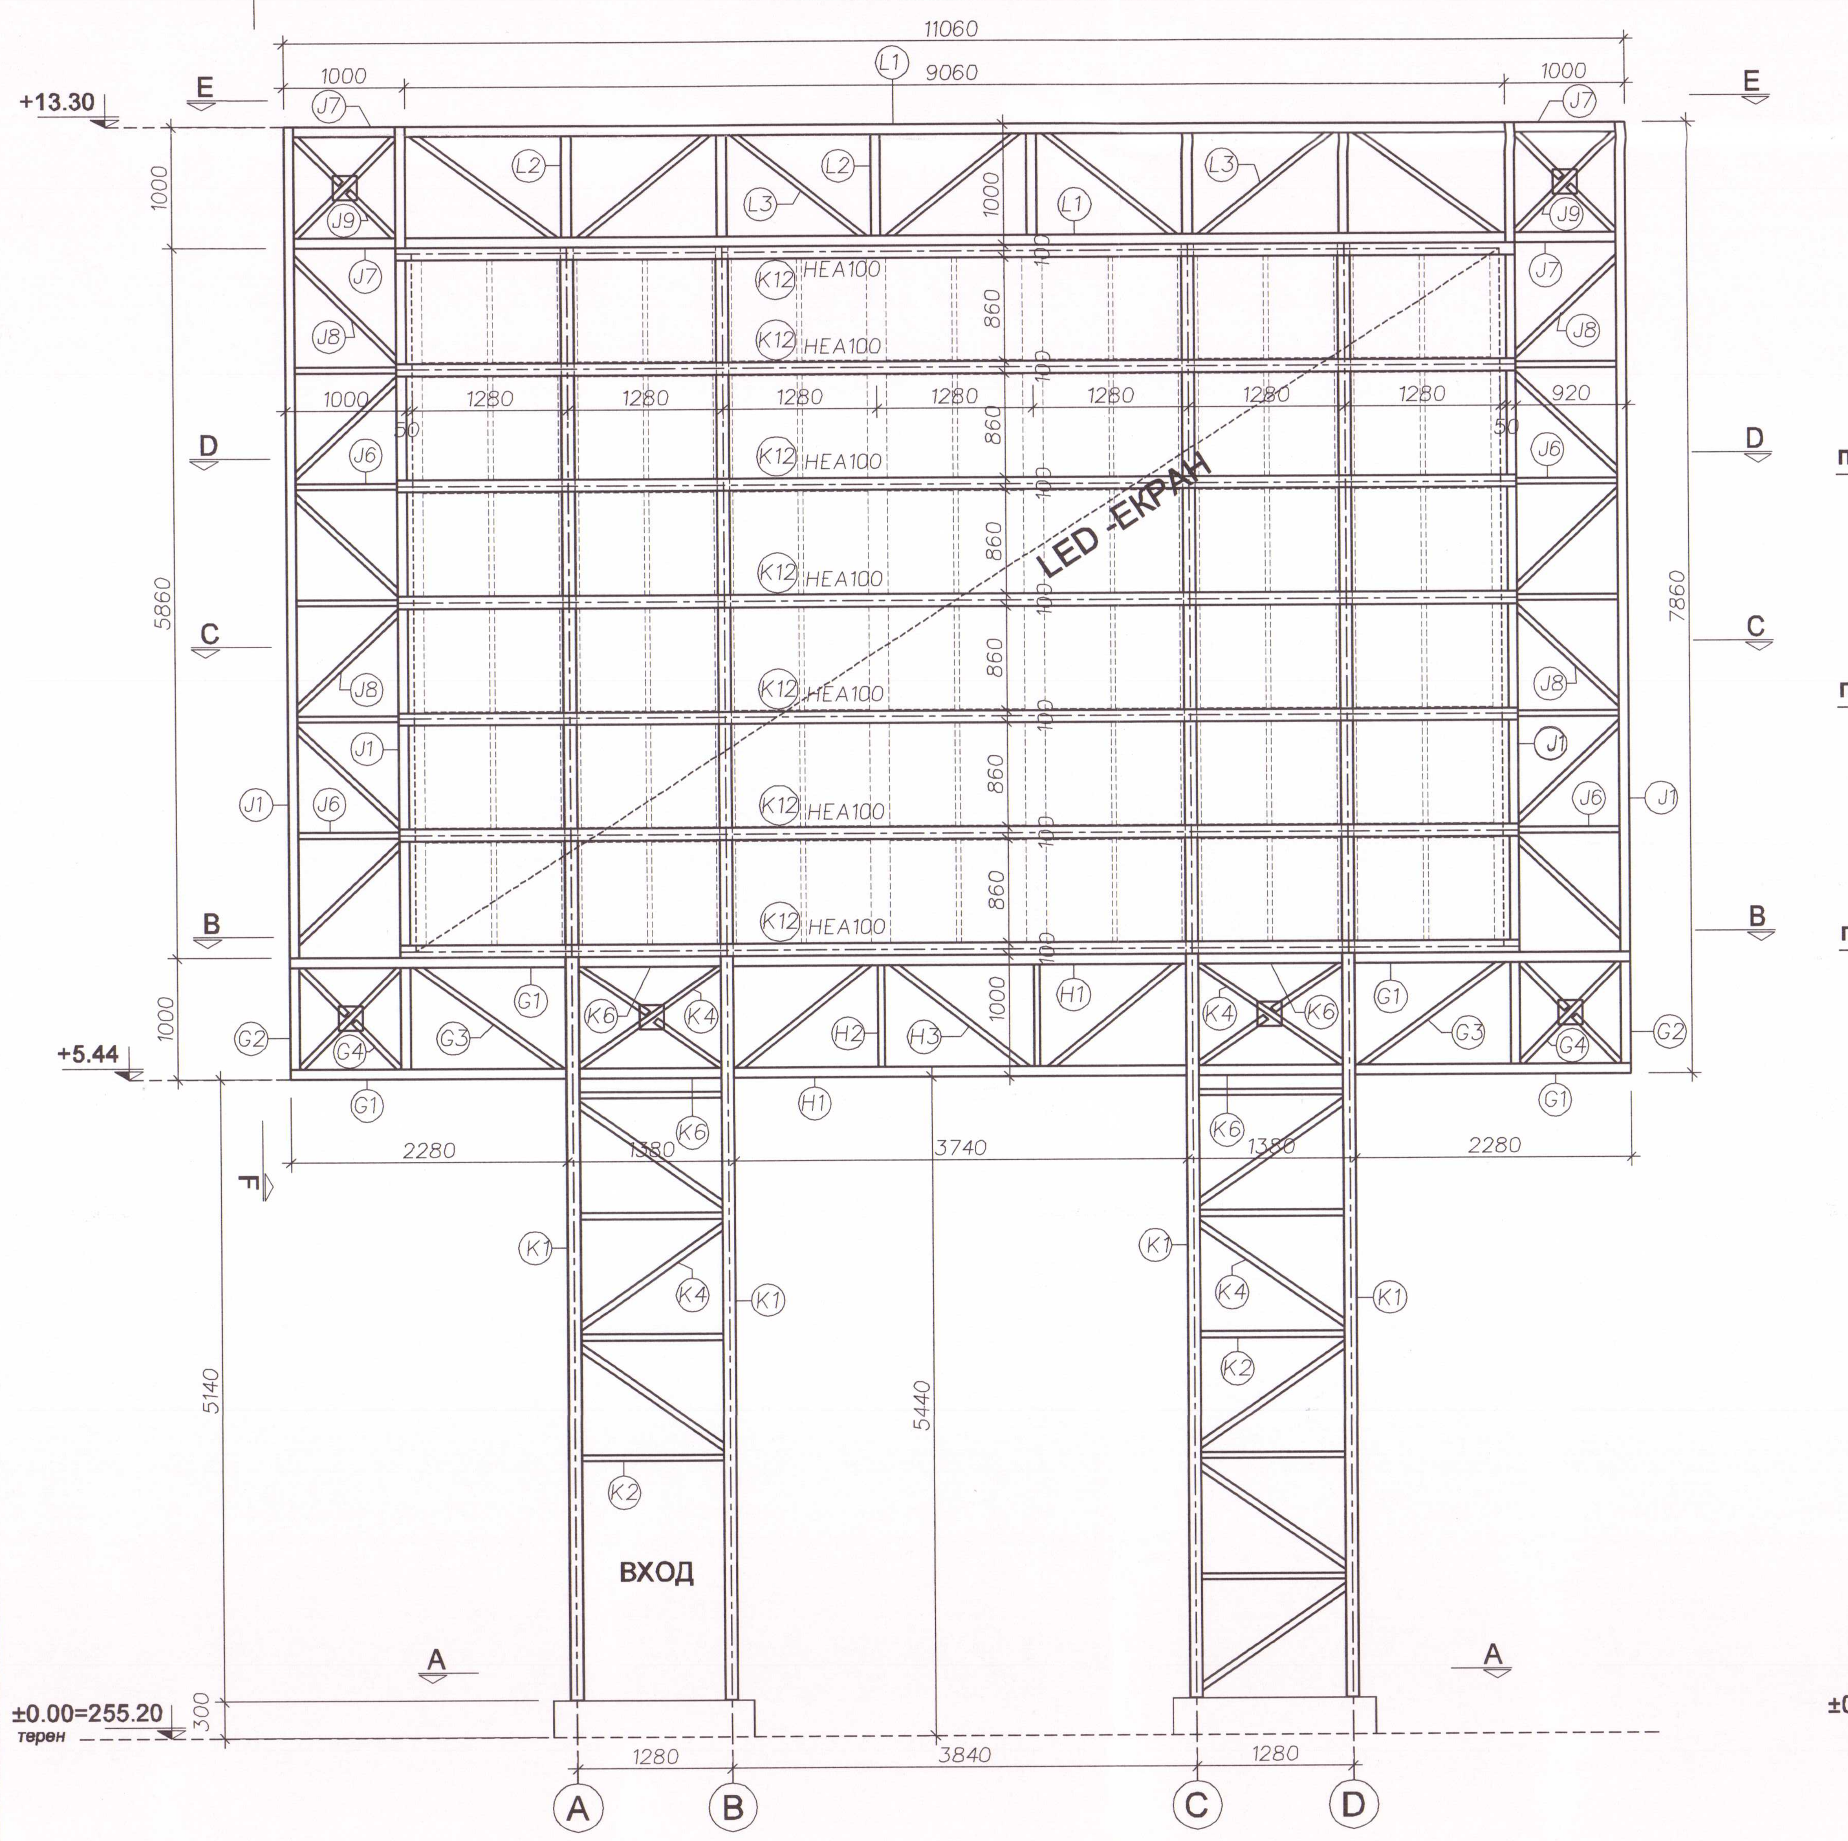

МОНТАЖНА СХЕМА- ОС А

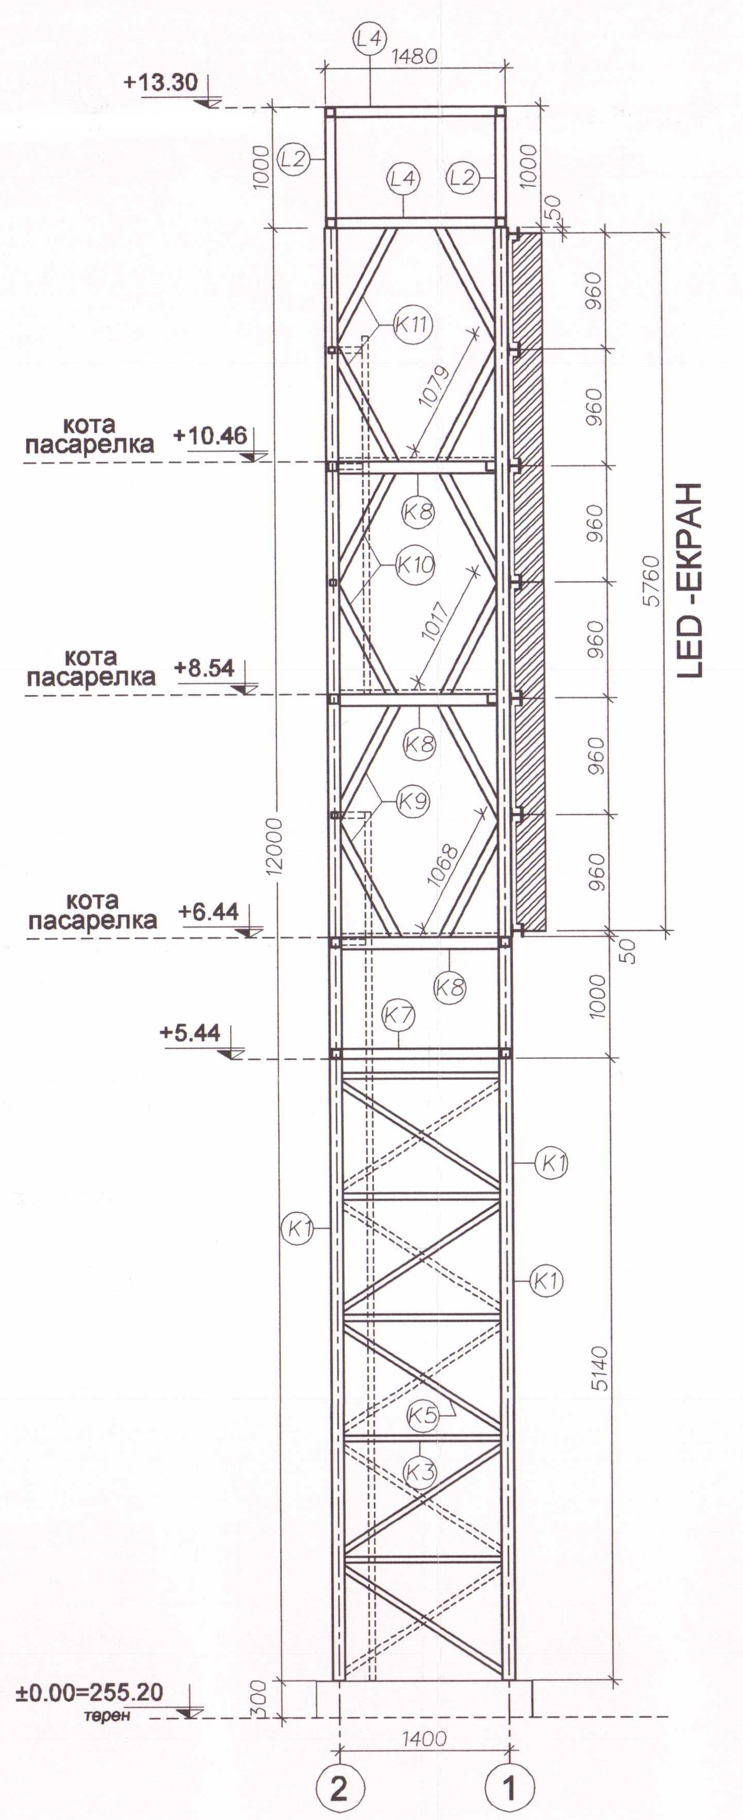

МОНТАЖНА СХЕМА- ОС С

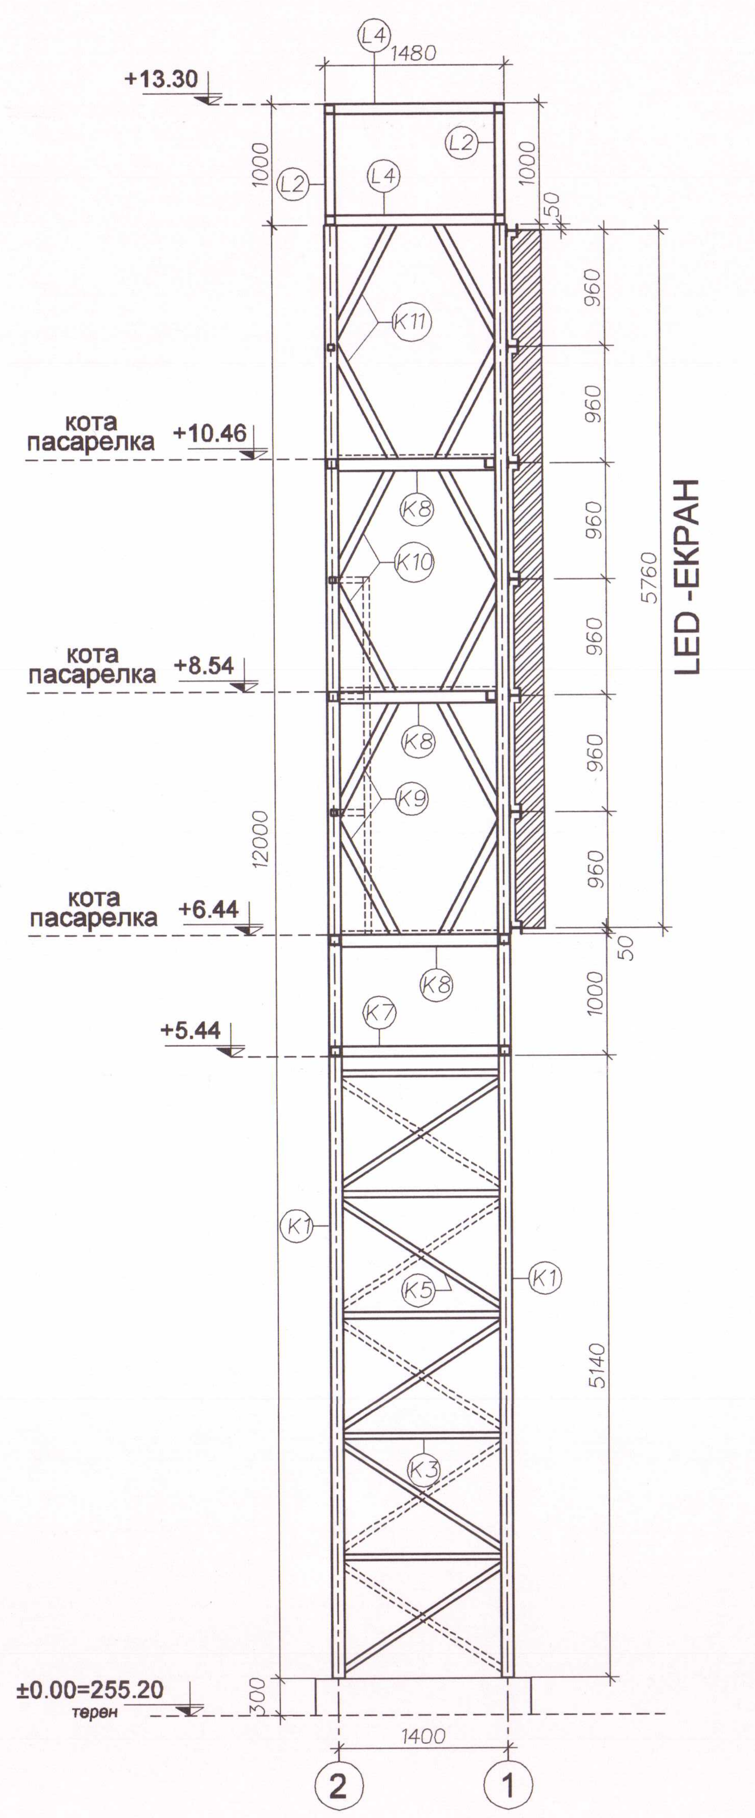

МОНТАЖНА СХЕМА- ОС 2

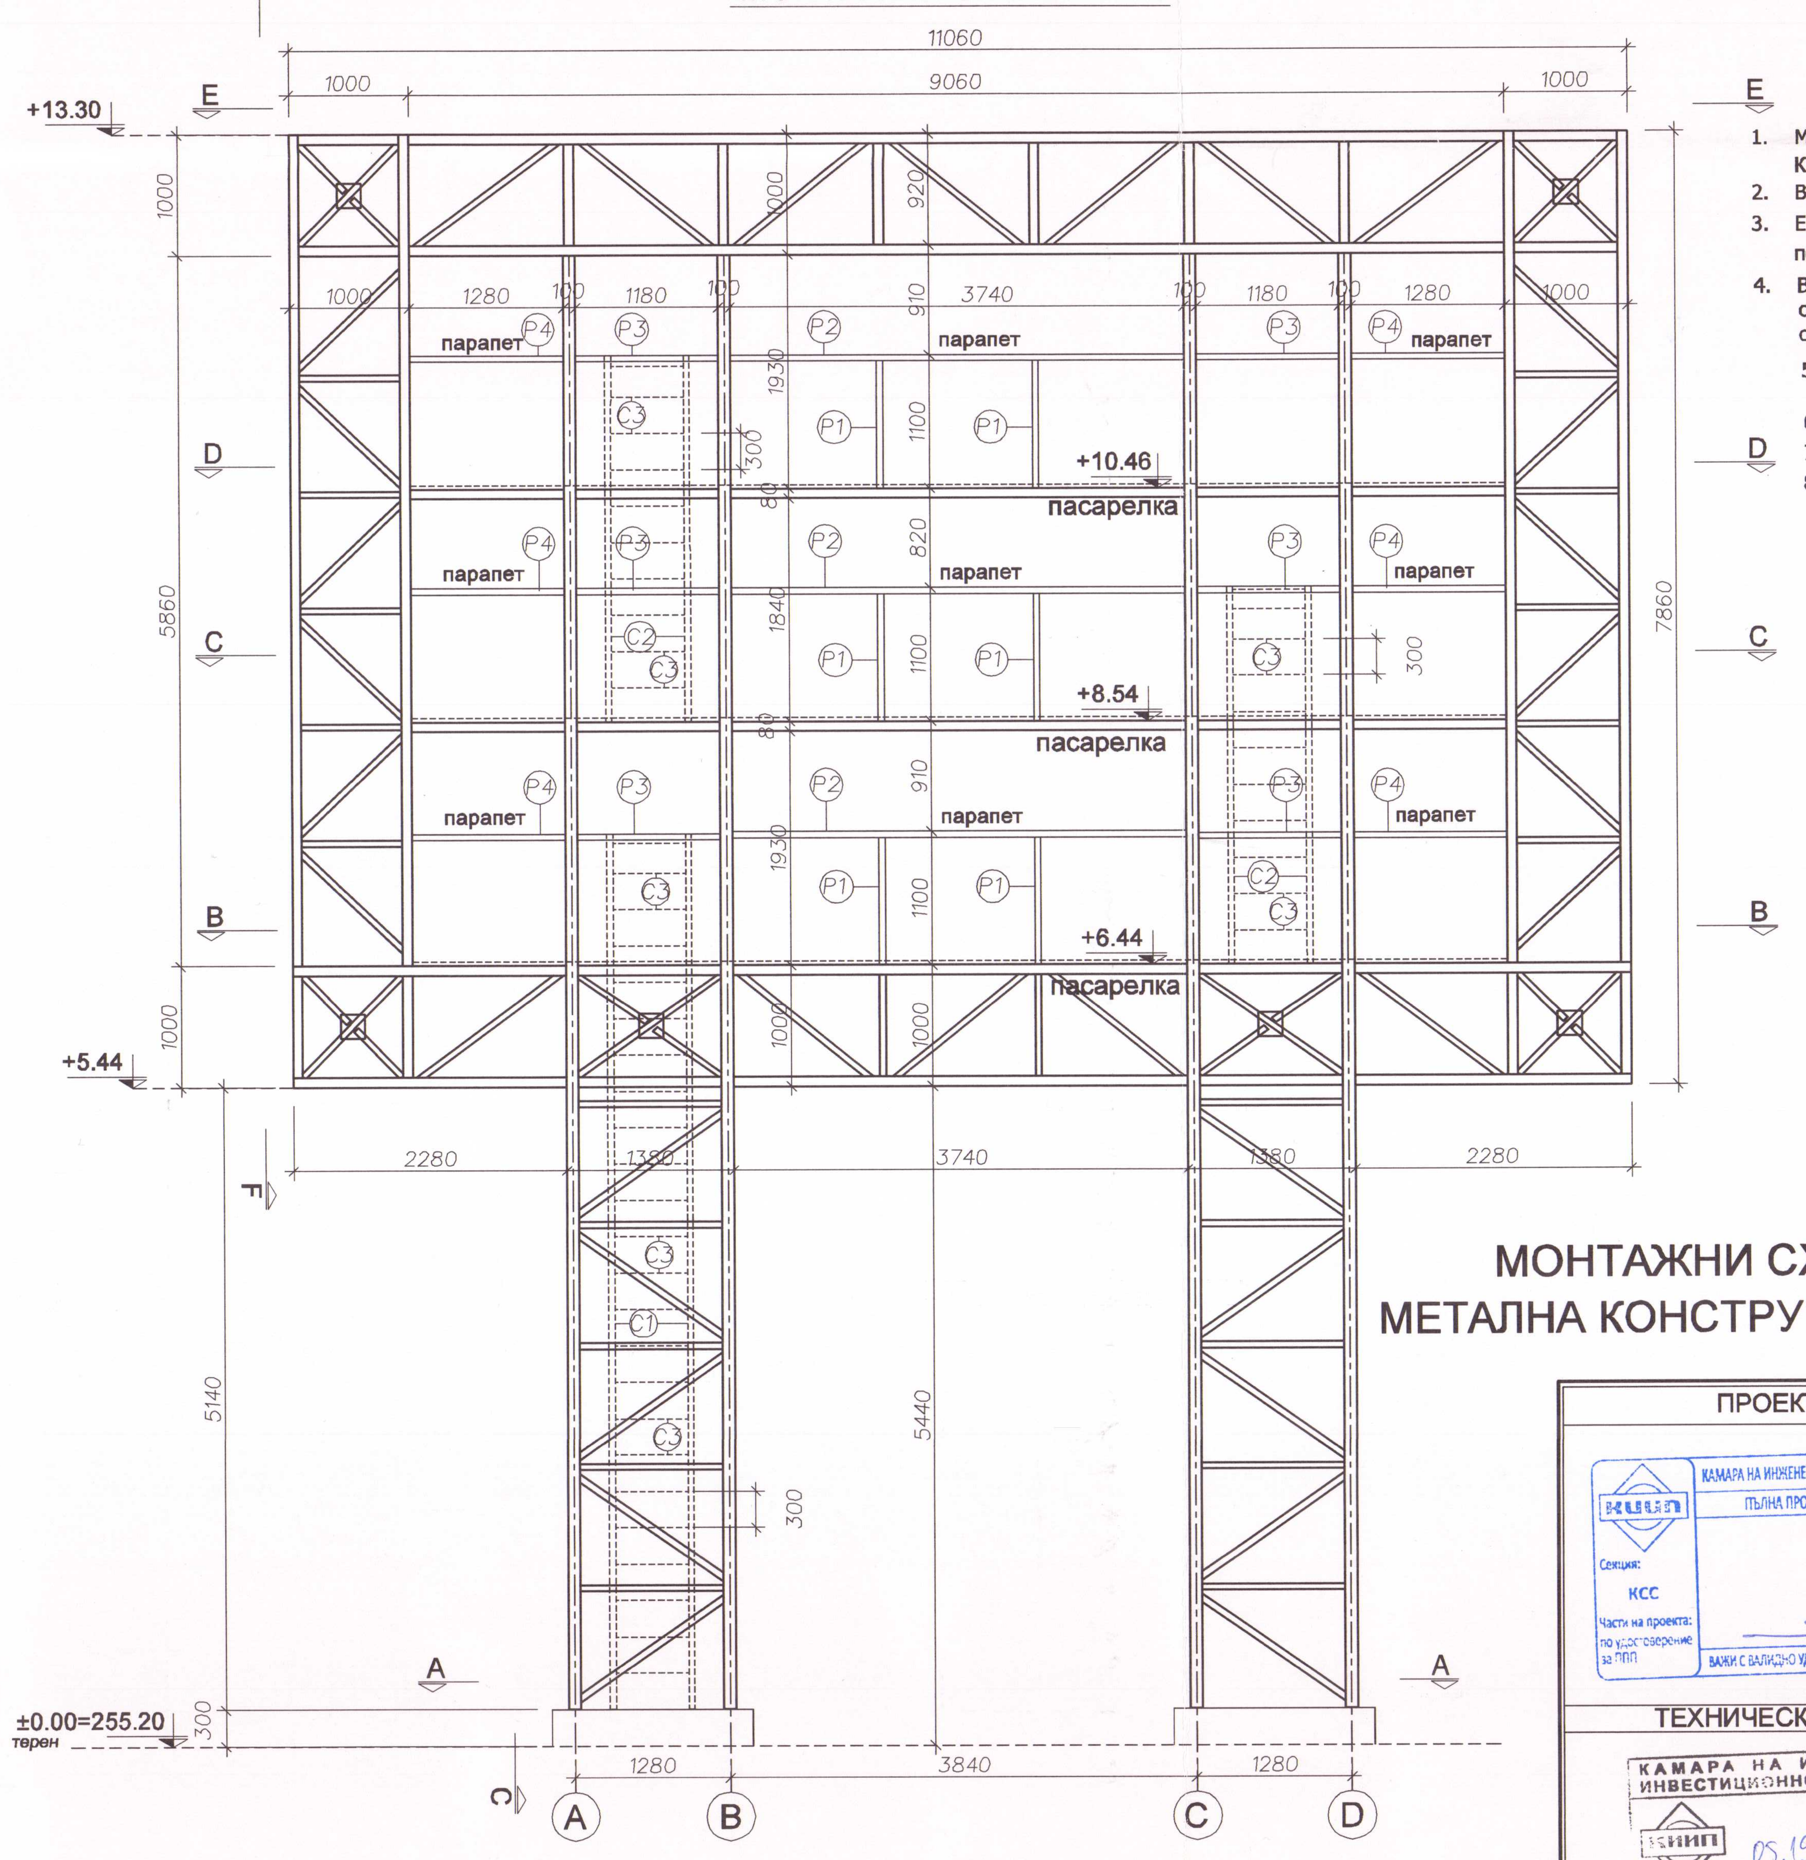

ЗАБЕЛЕЖКИ:

1. Материали: Листова стомана БДС EN 10029:1997
   Конструктивна Стомана S235 JR по БДС EN 10025-2:2005
2. Всички неозначени заваръчни шевове да се изпълнят
3. Електроди за ръчно заваряване Е46 2В
   по БДС EN ISO 2560 2010
4. Всички заваръчни шевове да се изпълнят
   с мин. катет Kf=4мм или дебелината на по-тънкия
   от заваряваните елементи
5. Металните елементи да се обработят
   с антикорозионна защита.
6. Производство, транспорт и монтаж БДС EN 1090-2
7. Ниво на контрол С , съгласно БДС EN ISO 5817
8. Котите са относителни (+0.00=+255.20)

ОБЩИНА - КЪРДЖАЛИ
ОДОБРЯВАМ
Гл. архитект
14.06.2019
Доклад за оценка за съответствие на проекта
от "Екоинженеринг"

"ЕКОИНЖЕНЕРИНГ" ЕООД
ОЦЕНКА НА СЪОТВЕТСТВИЕТО И СТРОИТЕЛЕН НАДЗОР
УДОСТОВЕРЕНИЕ №РК-0458
УПРАВИТЕЛ:
/инж. Н. Петкова/
СПЕЦИАЛИСТ ПО ЧАСТ:
ПОДПИС:

МОНТАЖНИ СХЕМИ
МЕТАЛНА КОНСТРУКЦИЯ

Възложител: "Община Кърджали"
/инж. Хасан Азис -Кмет/

ПРОЕКТАНТ:	ОБЕКТ:		
КАМАРА НА ИНЖЕНЕРИТЕ В ИНВЕСТИЦИОННОТО ПРОЕКТИРАНЕ, ПЪЛНА ПРОЕКТАНТСКА ПРАВОСПОСОБНОСТ, Регистрационен № 15019, инж. ЯНЧО НЕДЕЛЧЕВ ЖЕКОВ, Секция: КСС	Информационно табло - стадион "Арена Арда", гр.Кърджали		
	част: СК	фаза: ТП	М 1:50
	СК	Янчо Жеков	
	Арх.	Стоян Георгиев	
	ЕЛ	Васил Иванов	
ТЕХНИЧЕСКИ КОНТРОЛ:	Геод.	Димитър Димитров	
КАМАРА НА ИНЖЕНЕРИТЕ В ИНВЕСТИЦИОННОТО ПРОЕКТИРАНЕ, Регистрационен № 1247, инж. ЗОЯ КАЛЕВА ЯНКОВА, 05.19	Геол.	Йордан Делчев	
	ПБ	М. Синабов	
	Дата: 05.2019г.		лист 1