



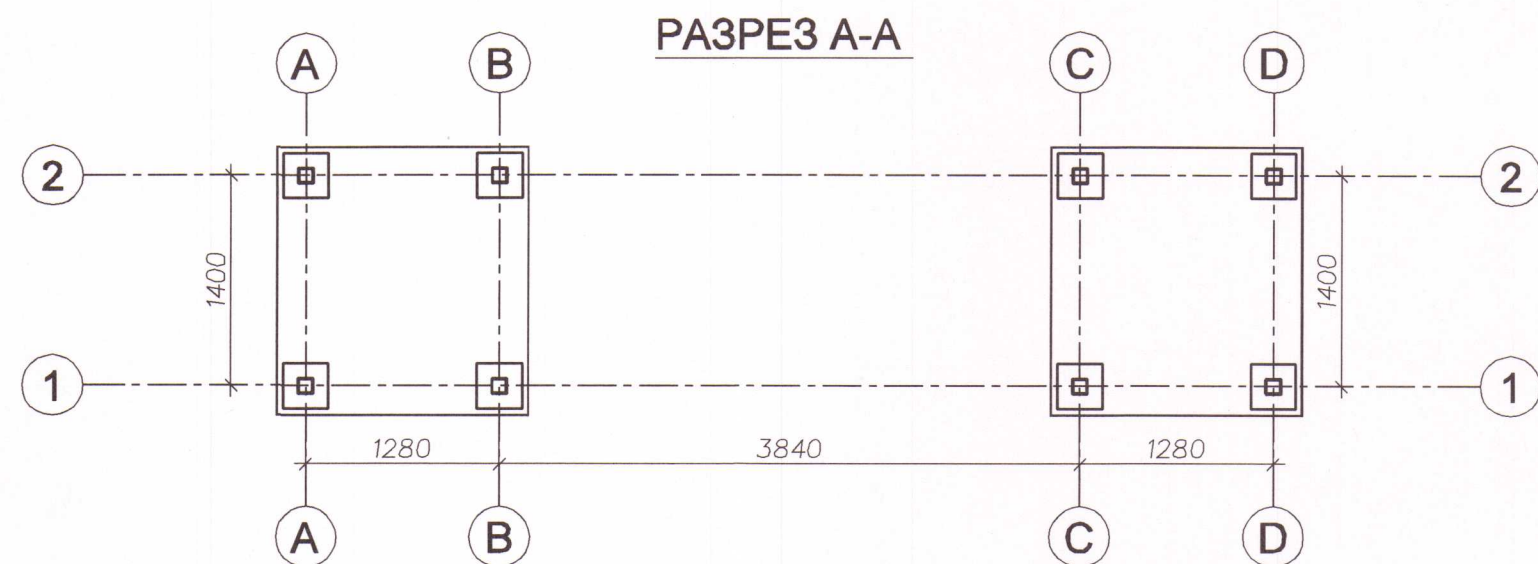


PA3PE3 B-B

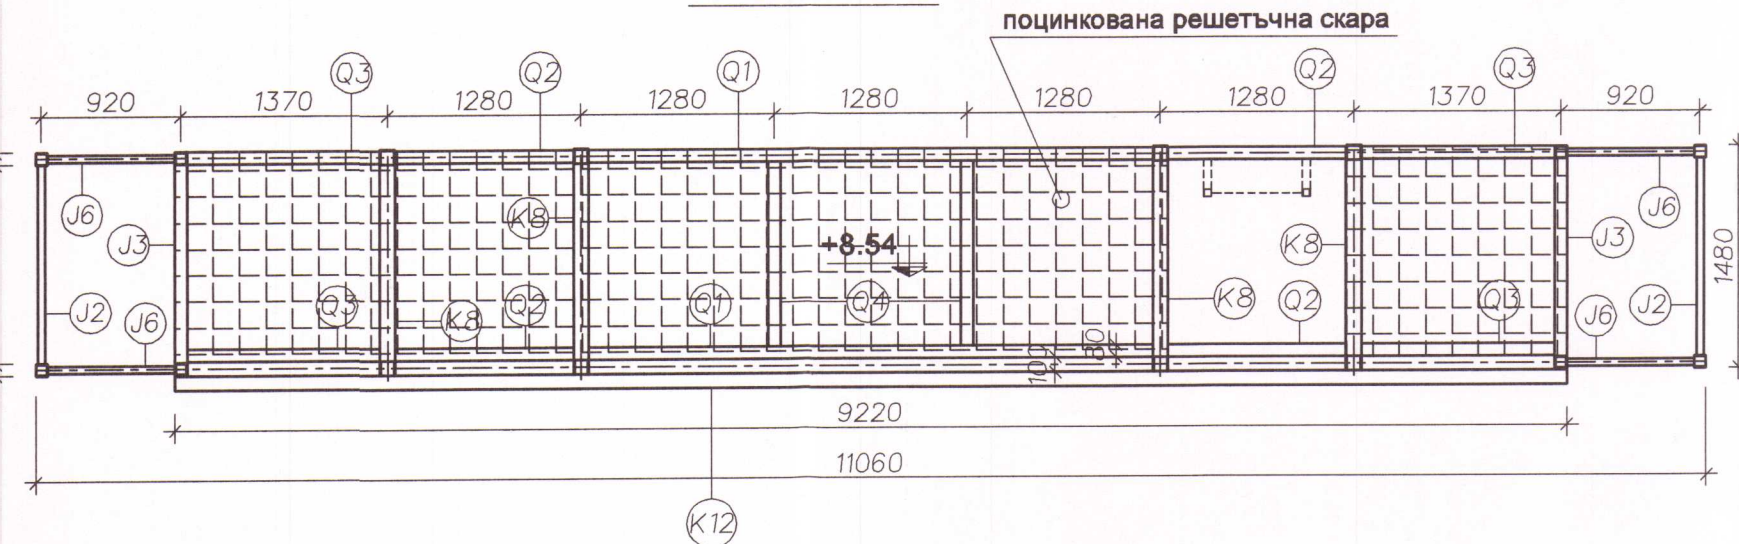


PA3PE3 C-C



PA3PE3 D-D

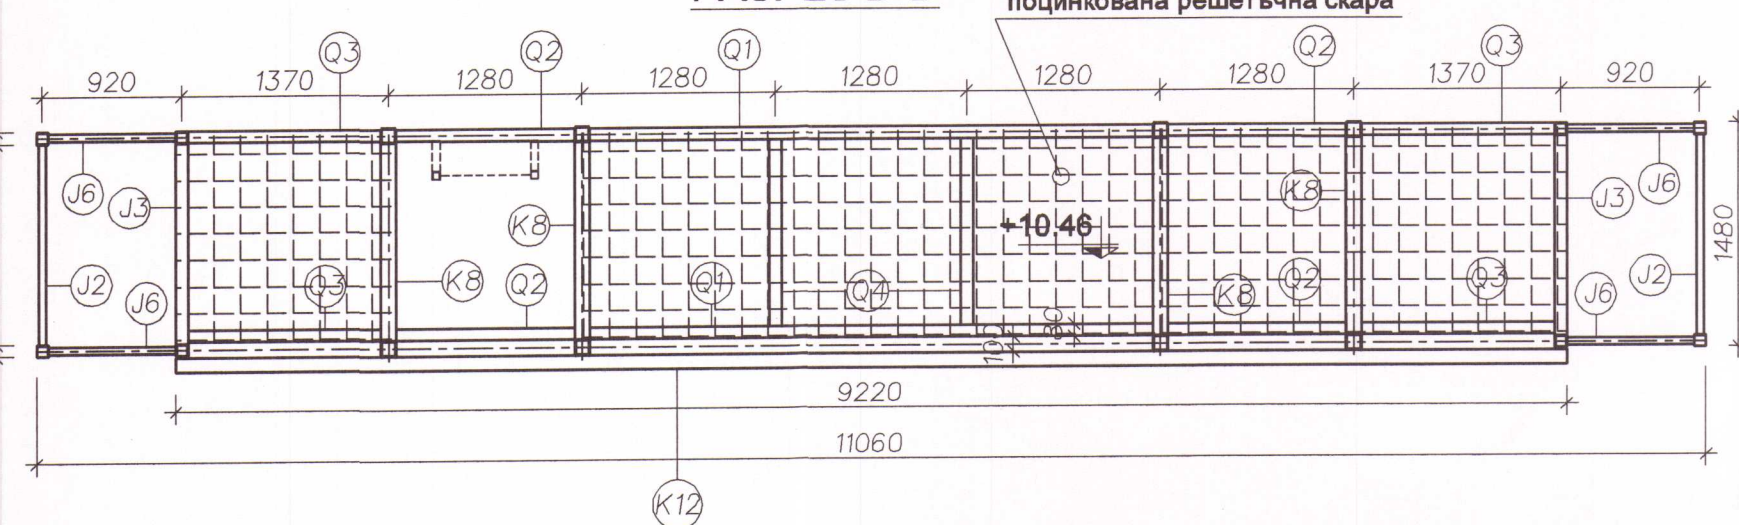

PA3PE3 E-E

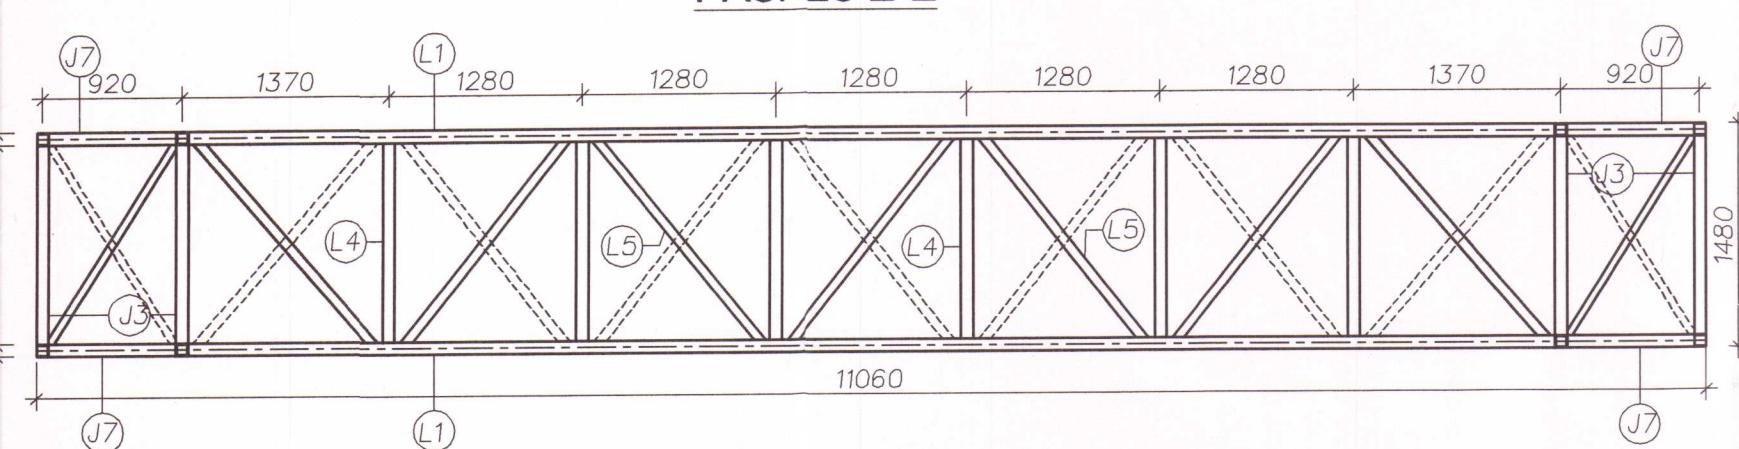

K-КОЛОНИ -26р.					общо: 4438.53 kg		
12	HEA100	9220	7	S235JR	153.70	1075.88	
11	□80x80x5.0	1075	16	S235JR	12.43	198.83	
10	□80x80x5.0	1015	16	S235JR	11.73	187.73	
9	□80x80x5.0	1065	16	S235JR	12.31	196.98	
8	□100x100x6.3	1300	12	S235JR	23.66	283.92	
7	□80x80x5.0	1300	4	S235JR	15.03	60.11	
6	□80x80x5.0	1180	8	S235JR	13.64	109.13	
5	□50x50x4.0	1576	10	S235JR	8.89	88.93	
4	□50x50x4.0	1476	26	S235JR	8.33	216.56	
3	□50x50x4.0	1300	20	S235JR	7.34	146.72	
2	□50x50x4.0	1180	19	S235JR	6.66	126.54	
1	□100x100x6.3	12000	8	S235JR	218.40	1747.20	
N	означение	дължина mm	броя	материал	един.	общо маса kg	забележки

G-ФЕРМА -26р.					общо: 499.35 kg		
8	□50x50x4.0	1565	4	S235JR	8.83	35.33	
7	□50x50x4.0	1796	4	S235JR	10.13	40.54	
6	□50x50x4.0	1565	2	S235JR	8.83	17.66	
5	□50x50x4.0	1320	4	S235JR	7.45	29.80	
4	□50x50x4.0	1188	8	S235JR	6.70	53.63	
3	□50x50x4.0	1500	4	S235JR	8.46	33.86	
2	□80x80x5.0	840	8	S235JR	9.71	77.68	
1	□80x80x5.0	2280	8	S235JR	26.36	210.85	
N	означение	дължина mm	броя	материал	един.	общо маса kg	забележки


H-ФЕРМА -16р.					общо: 359.93 kg		
5	□50x50x4.0	1740	6	S235JR	9.82	58.91	
4	□80x80x5.0	1320	4	S235JR	15.26	61.04	
3	□50x50x4.0	1420	6	S235JR	8.01	48.08	
2	□50x50x4.0	840	4	S235JR	4.74	18.96	
1	□80x80x5.0	3740	4	S235JR	43.23	172.94	
N	означение	дължина mm	броя	материал	един.	общо маса kg	забележки

J-ФЕРМА -26р.					общо: 1573.29 kg		
9	□50x50x4.0	1188	8	S235JR	6.70	53.63	
8	□50x50x4.0	1195	24	S235JR	6.74	161.84	
7	□80x80x5.0	840	8	S235JR	9.71	77.68	
6	□50x50x4.0	840	20	S235JR	4.74	94.80	
5	□50x50x4.0	1565	4	S235JR	8.83	35.33	
4	□50x50x4.0	1575	24	S235JR	8.89	213.31	
3	□80x80x5.0	1320	12	S235JR	15.26	183.11	
2	□50x50x4.0	1320	16	S235JR	7.45	119.18	
1	□80x80x5.0	6860	8	S235JR	79.30	634.41	
N	означение	дължина mm	броя	материал	един.	общо маса kg	забележки

L-ФЕРМА -16р.					общо: 968.53 kg		
5	□50x50x4.0	1750	14	S235JR	9.88	138.25	
4	□80x80x5.0	1320	12	S235JR	15.26	183.11	
3	□50x50x4.0	1415	14	S235JR	7.98	111.72	
2	□80x80x5.0	840	12	S235JR	9.71	116.52	
1	□80x80x5.0	9060	4	S235JR	104.73	418.93	
N	означение	дължина mm	броя	материал	един.	общо маса kg	забележки

Q-ПЛОЩАДКИ -26р.					общо: 457.32 kg		
4	□80x80x5.0	1230	4	S235JR	14.22	56.88	
3	□80x80x5.0	1280	8	S235JR	14.80	118.37	поцинк. мет.
2	□80x80x5.0	1180	8	S235JR	13.64	109.13	скара:35m2
1	□80x80x5.0	3740	4	S235JR	43.23	172.94	
N	означение	дължина mm	броя	материал	един.	общо маса kg	забележки

PA3PE3 F-F

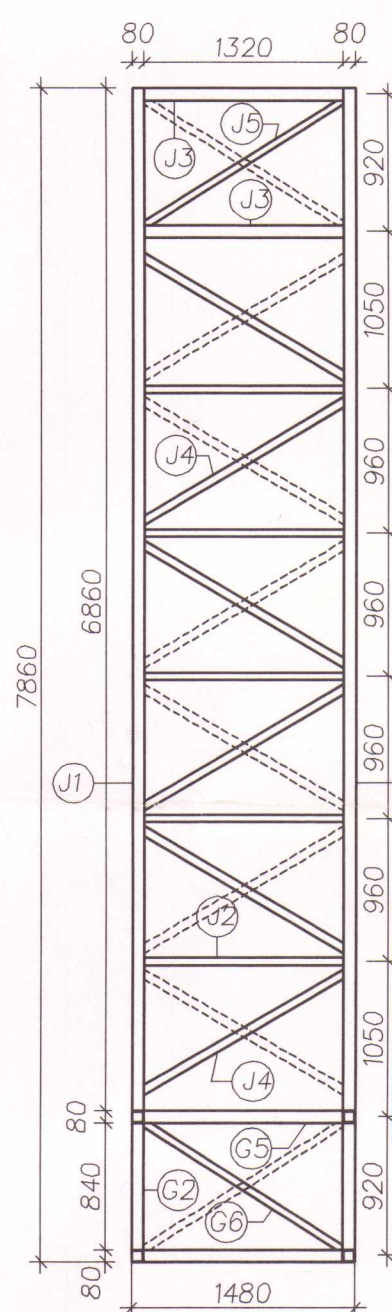

ЗАБЕЛЕЖКИ:

1. Материали: Листова стомана БДС EN 10029:1997
2. Конструктивна Стомана S235 JR по БДС EN 10025-2:2005
3. Всички неозначени заваръчни шевове да се изпълнят
4. Електроди за ръчно заваряване E46 2B по БДС EN ISO 2560 2010
5. Вички заваръчни шевове да се изпълнят с мин. катет Kf=4mm или дебелината на по-тънкия от заваряваните елементи
6. Металните елементи да се обработят с антикорозионна защита.
7. Производство, транспорт и монтаж БДС EN 1090-2
8. Ниво на контрол C, съгласно БДС EN ISO 5817
9. Котите са относителни (+0.00=+255.20)

ОБЩИНА - КЪРДЖАЛИ
ОДОБРЯВАМ

Гл. архитект

14.06.2019

Доклад за оценка за съответствие на проекта

от ЕКОИНЖЕНЕРИ

ИНЖЕНЕРИ ЕООД
СЪОТВЕТСТВИЕТО
ИТЕЛЕН НАДЗОР
УДОСТ. №РК-0456/2019
УПРАВИТЕЛ
(инж.Н.Петкова)
СПЕЦИАЛИСТ ПО ЧАСТ:.....
ПОДПИС:

P-ПАРАПЕТ -36р.					общо: 182.06 kg		
4	□50x50x4.0	1280	6	S235JR	7.22	43.32	
3	□50x50x4.0	1180	6	S235JR	6.66	39.93	поцинк. мет.
2	□50x50x4.0	3740	3	S235JR	21.09	63.28	скара:35m2
1	□50x50x4.0	1050	6	S235JR	5.92	35.53	
N	означение	дължина mm	броя	материал	един.	общо маса kg	забележки

C-СТЪЛБА					общо: 198.98 kg		
3	□30x30x2.0	600	46	S235JR	1.01	46.37	/300
2	□50x50x4.0	3150	4	S235JR	17.77	71.06	
1	□50x50x4.0	7230	2	S235JR	40.78	81.55	
N	означение	дължина mm	броя	материал	един.	общо маса kg	забележки

РАЗРЕЗИ МЕТАЛНА КОНСТРУКЦИЯ

Възложител: "Община Кърджали"

/инж. Хасан Азис -Кмет/

ПРОЕКТАНТ:	ОБЕКТ:
КАМАРА НА ИНЖЕНЕРИТЕ В ИНВЕСТИЦИОННОТО ПРОЕКТИРАНЕ ПЪЛНА ПРОЕКТАНТСКА ПРАВОМОЩНОСТ Регистрационен № 15019 инж. ЯНЧО НЕДЕЛЧЕВ ЖЕКОВ Подпис: [Signature]	Информационно табло - стадион "Арена Арда", гр.Кърджали
част: СК	фаза: ТП
М 1:50	
СК Янчо Жеков	Арх. Стоян Георгиев
ЕЛ Васил Иванов	Геод. Димитър Димитров
Геол. Йордан Делчев	ПБ М. Синабов
ТЕХНИЧЕСКИ КОНТРОЛ:	
КАМАРА НА ИНЖЕНЕРИТЕ В ИНВЕСТИЦИОННОТО ПРОЕКТИРАНЕ Регистрационен № 1244 инж. ЗОЯКАЛЕВА ЯНКОВА Подпис: [Signature]	Дата: 05.2019г.
ТЕХНИЧЕСКИ КОНТРОЛ	лист 2