


ПЛАН ФУНДАМЕНТИ


КОФРАЖ-F1

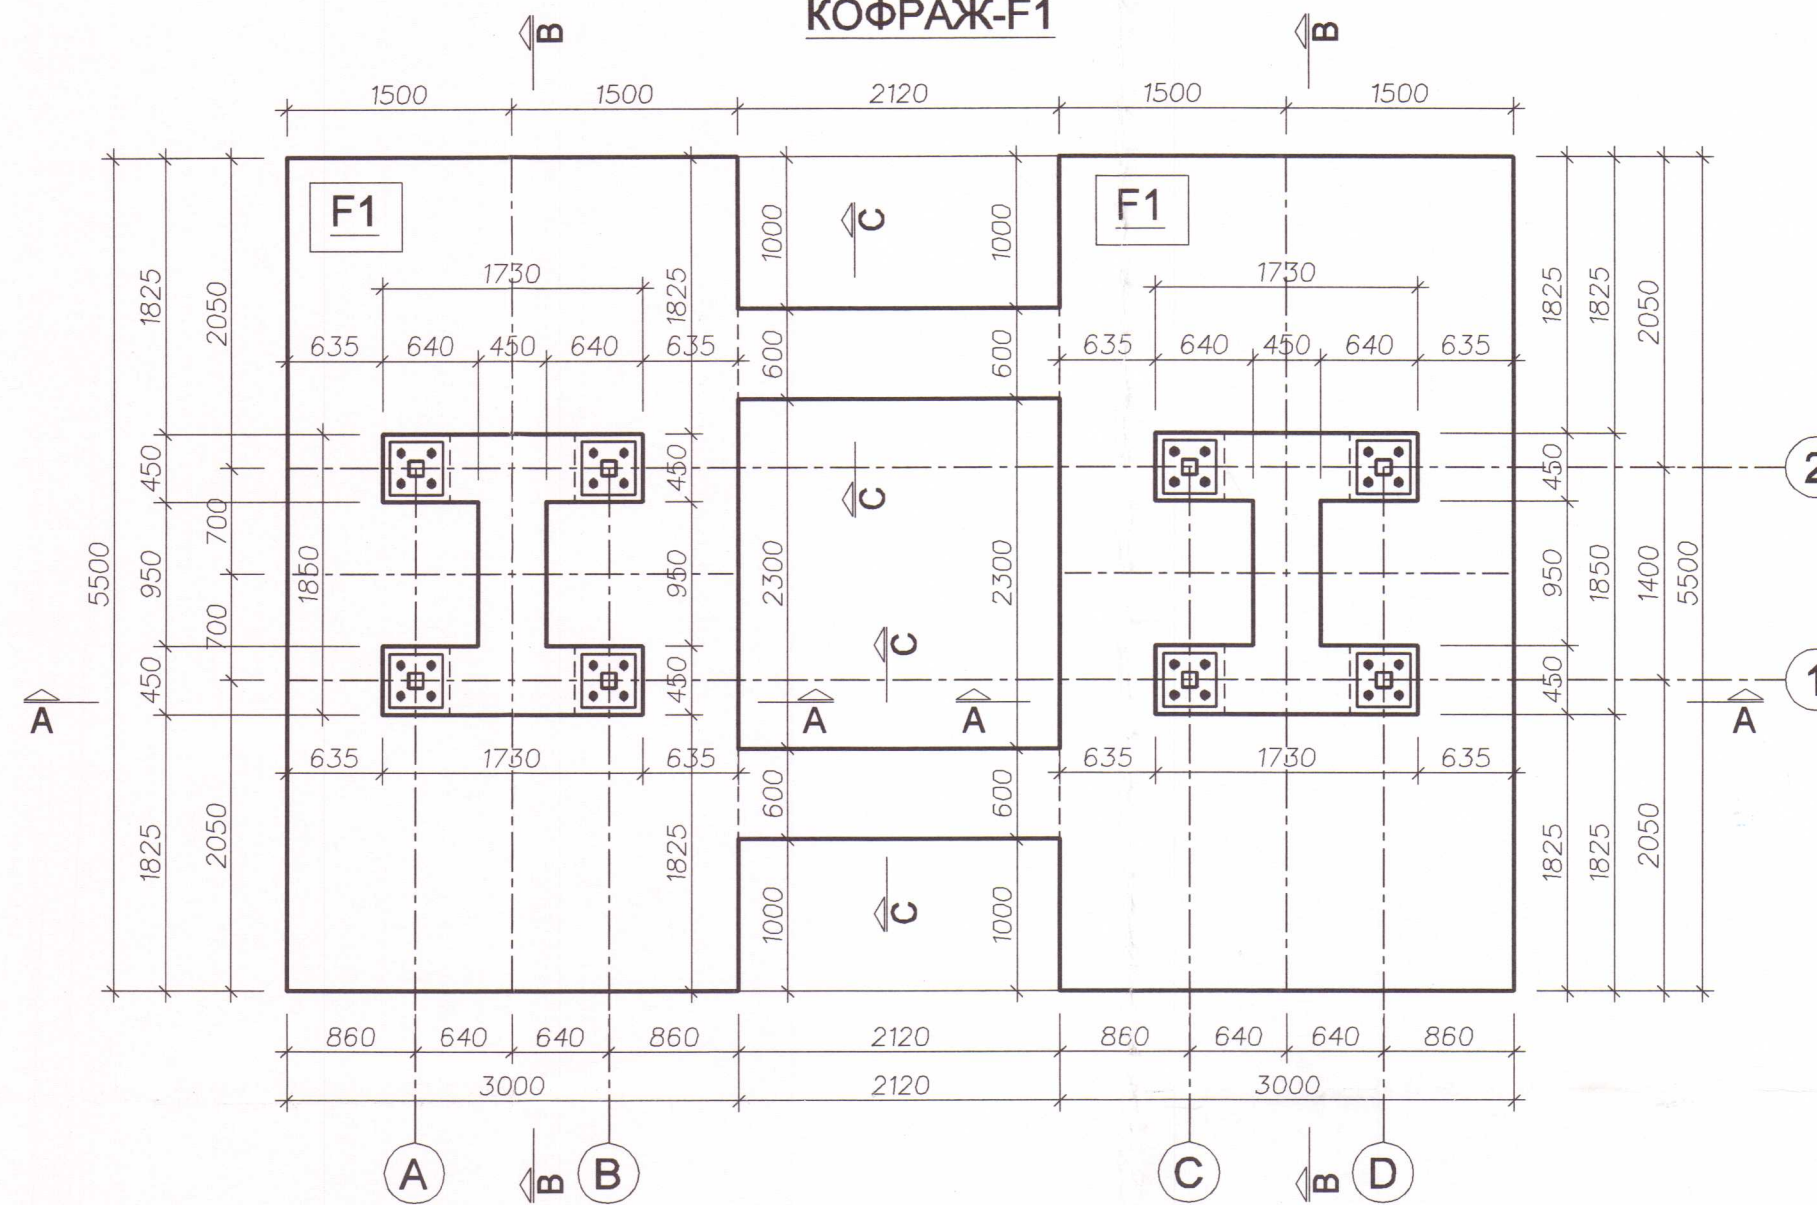


ЗАБЕЛЕЖКИ:

- Бетон: -за фундаменти C20/25
-подложен бетон C12/15
- Стомана B420
- Бетоните са по БДС EN 206:2013+A1:2016/NA:2017,
армировката по БДС 9252:2007.
- Бетонно покритие -фундаменти-3.5см
-подколоници-3.5см
- Да не се заменя диаметър или клас
армировка без знанието на проектанта.
Армировката да се приеме от проектанта.
- Дистанционерите в стоманобетона да бъдат
12бр./m2 или 4бр./m
- Откоси на изкопа-1:1 при ненатоварена берма
Откосите на изкопа да се укрепят;
- Да не се променя конструкцията без
знанието на проектанта.
- Фундирането да се изпълни върху здрав пласт,
при наличие на нездрава и нееднородна почва
да се копае до здрав пласт
- Земната основа да се приеме от геолога на обекта
- Натоварване след набиране 28-дневната проектна
якост на бетона.
- Размерите са в (mm).
- Да се заложат в кофража преди бетониране
анкирните болтове с шаблон и да се укрепят в
две посоки
-Болтове- клас 8.8, (DIN975)
-Всички болтове да имат студена маркировка и пълно
описание.
-Всички болтове да се монтират с една шайба +2 гайки.
- Котите са абсолютни


РАЗРЕЗ A-A

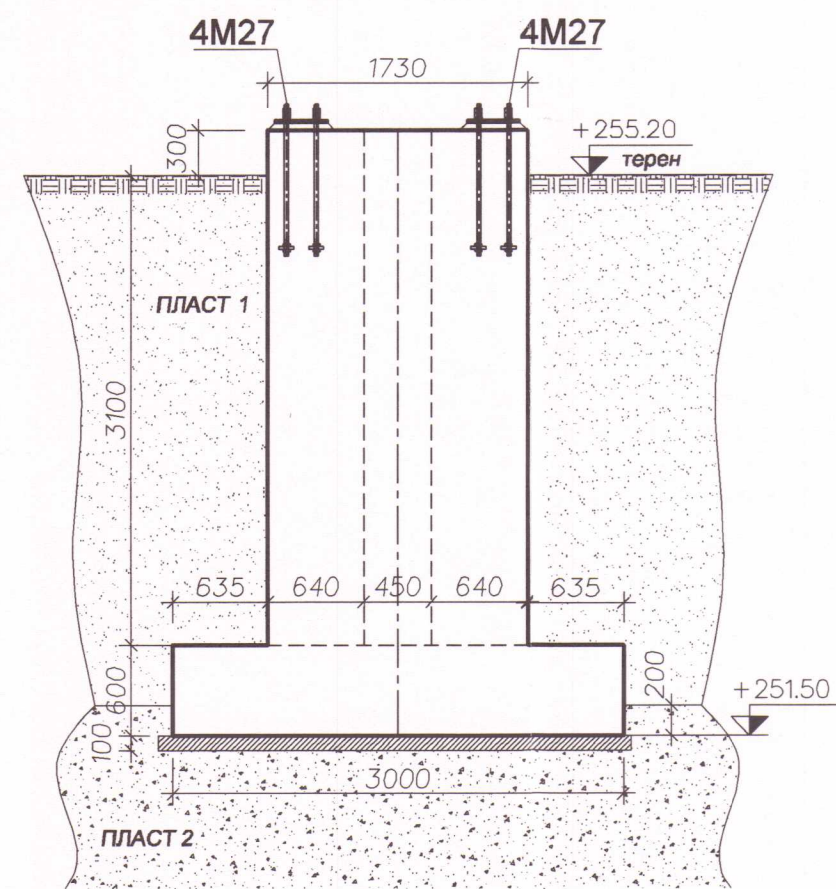

РАЗРЕЗ B-B

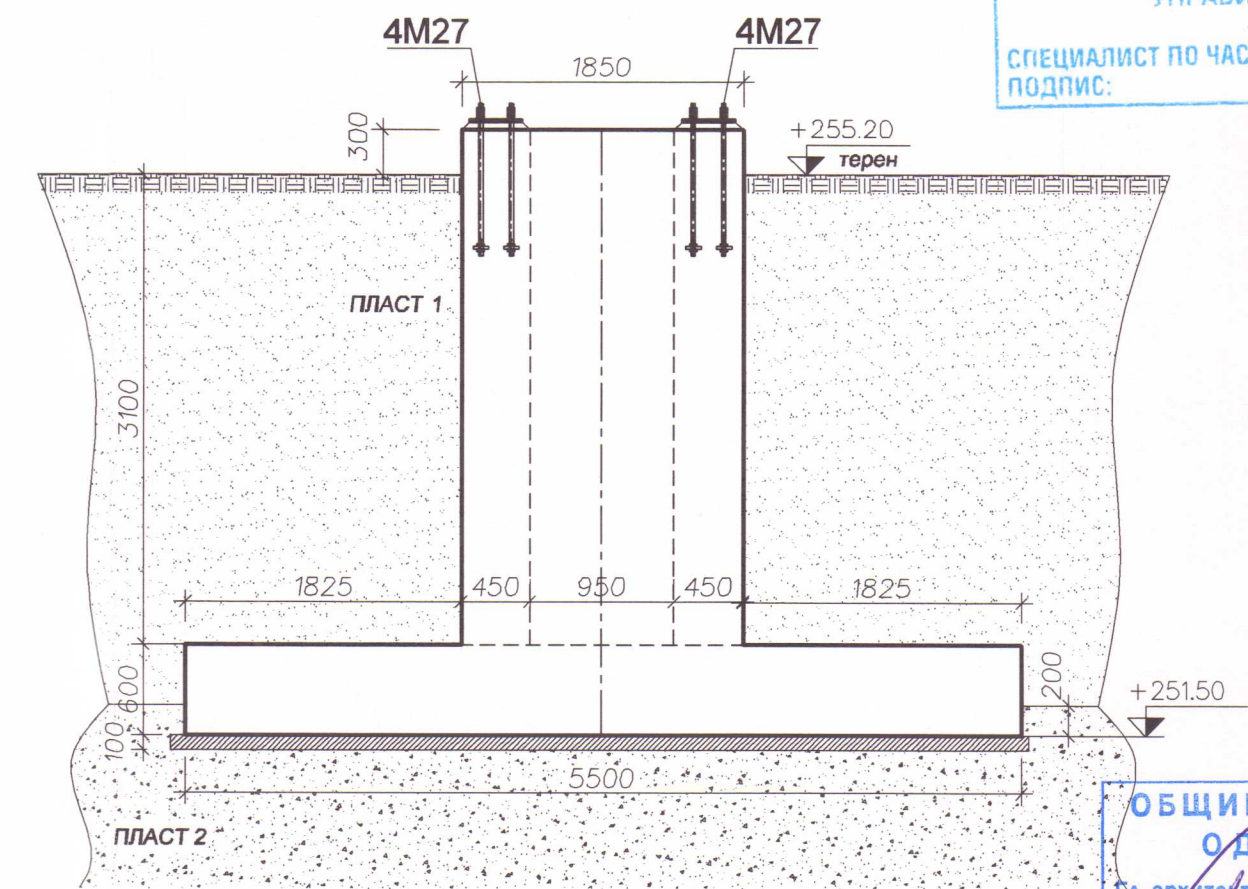

РАЗРЕЗ C-C

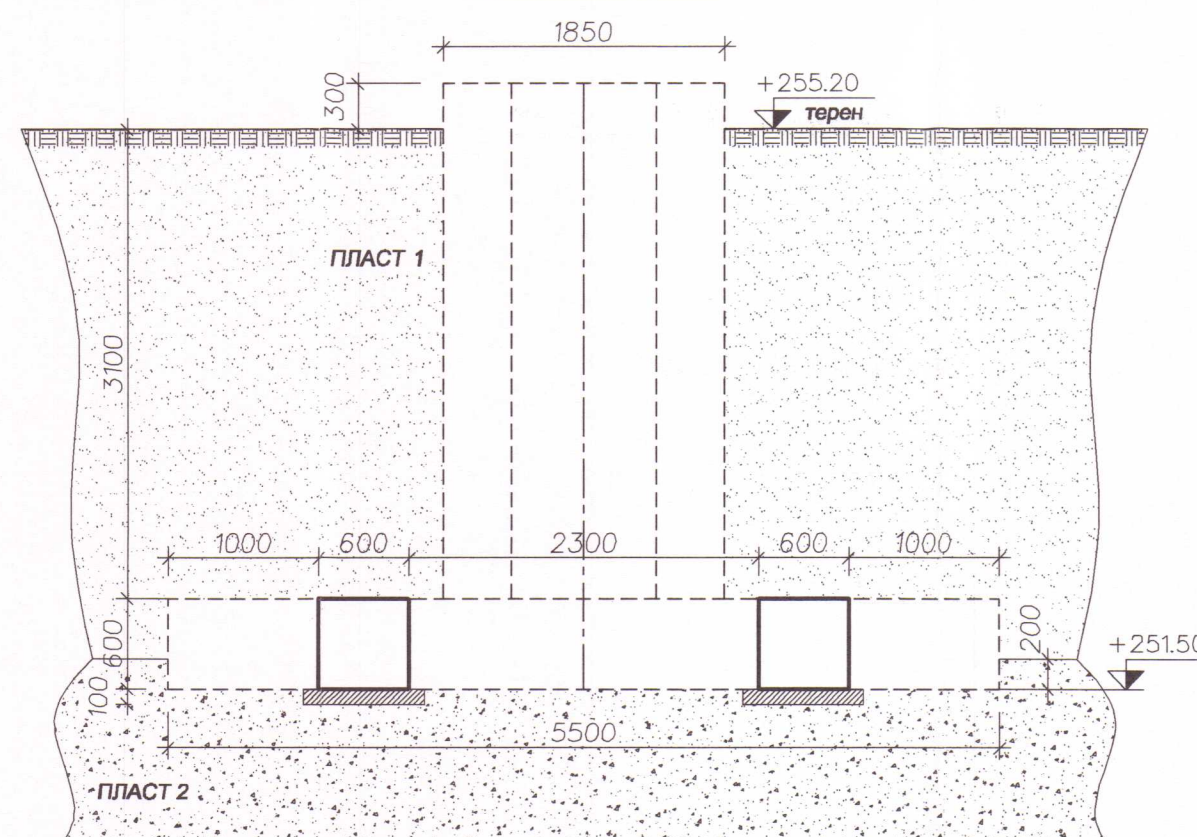

"ЕКОИНЖЕНЕРИНГ" ЕООД
ОЦЕНКА НА СЪОТВЕТСТВИЕТО
И СТРОИТЕЛЕН НАДЗОР
УДОСТОВЕРЕНИЕ №РК-0456/04.06.2019г.
УПРАВИТЕЛ /инж.п.петкова/

СПЕЦИАЛИСТ ПО ЧАСТ:.....
ПОДПИС:

ОБЩИНА - КЪРДЖАЛИ
ОДОБРЯВАМ
Гл.архитект
14.06.2019
Доклад за оценка за съответствие
на проекта
от ЕКОИНЖЕНЕРИНГ

КОФРАЖ ФУНДАМЕНТИ

Възложител: "Община Кърджали"
/инж. Хасан Азис -Кмет/

ПРОЕКТАНТ:		ОБЕКТ:	
 КОМПАНИЯ НА ИНЖЕНЕРИТЕ В ИНВЕСТИЦИОННОТО ПРОЕКТИРАНЕ ПЪЛНА ПРОЕКТАНТСКА ПРАВОМОЩНОСТ Регистрационен № 15019 инж. ЯНЧО НЕДЕЛЧЕВ ЖЕКОВ Секция: КСС Част на проекта: по удостоверение за ППЗ		Информационно табло - стадион "Арена Арда", гр.Кърджали част: СК фаза: ТП М 1:50 Арх. Стоян Георгиев ЕЛ Васил Иванов Геод. Димитър Димитров Геол. Йордан Делчев ПБ М. Синабов	
ТЕХНИЧЕСКИ КОНТРОЛ:		Дата: 05.2019г.	
КАМПАНИЯ НА ИНЖЕНЕРИТЕ В ИНВЕСТИЦИОННОТО ПРОЕКТИРАНЕ Регистрационен № 1247 инж. ЗОЯ КАЛЕВА ЯНКОВА 05.19		лист 3	