




ПЛАН ФУНДАМЕНТИ
АРМИРОВКА-F1

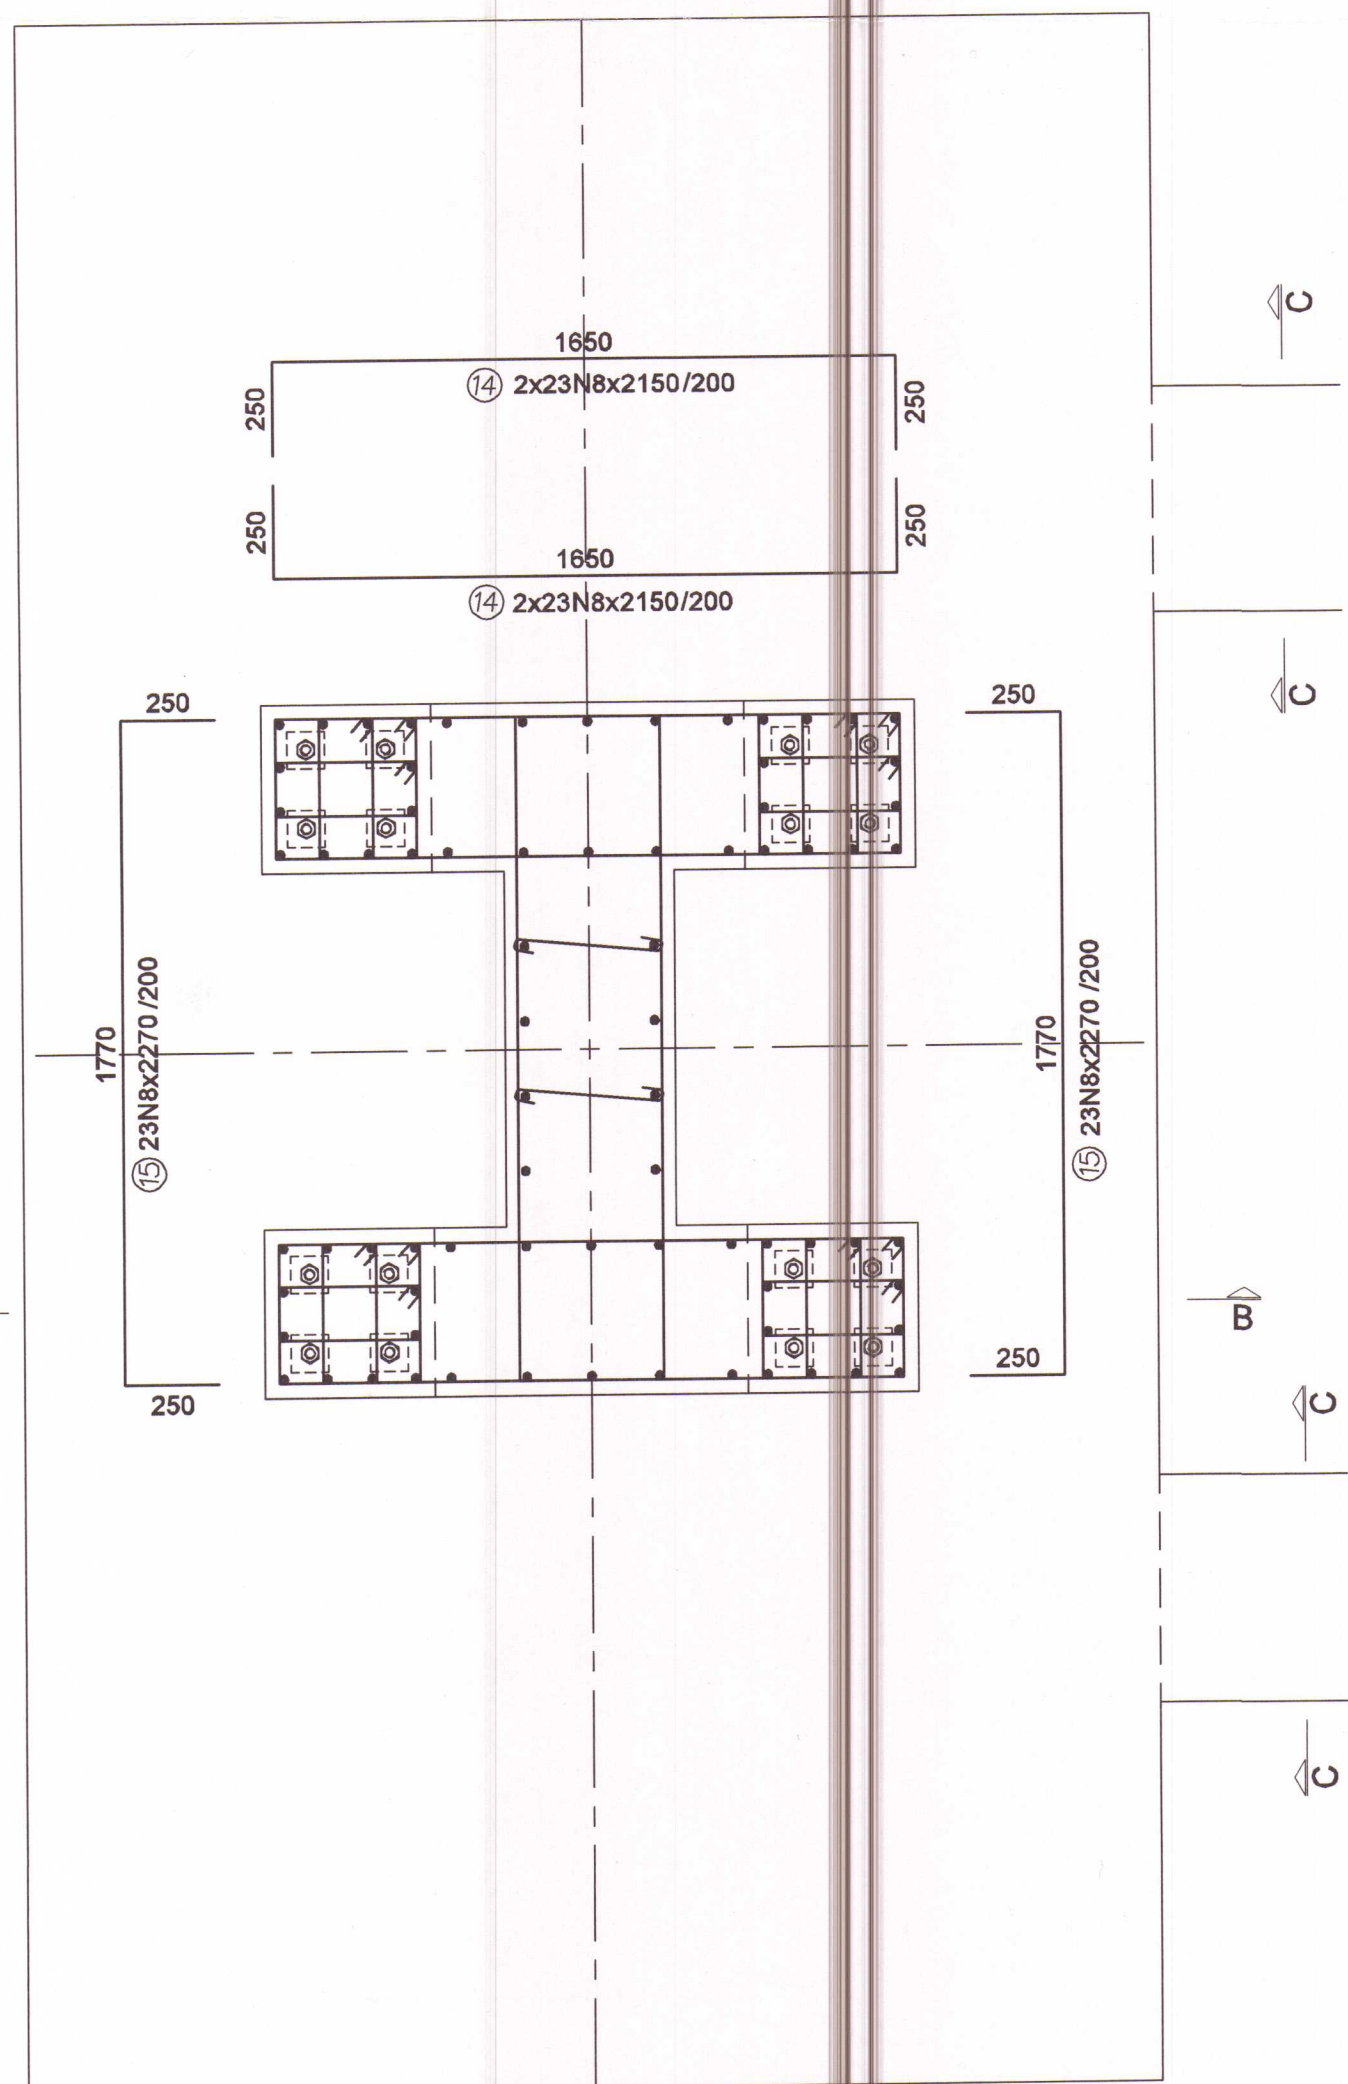


РАЗРЕЗ A-A

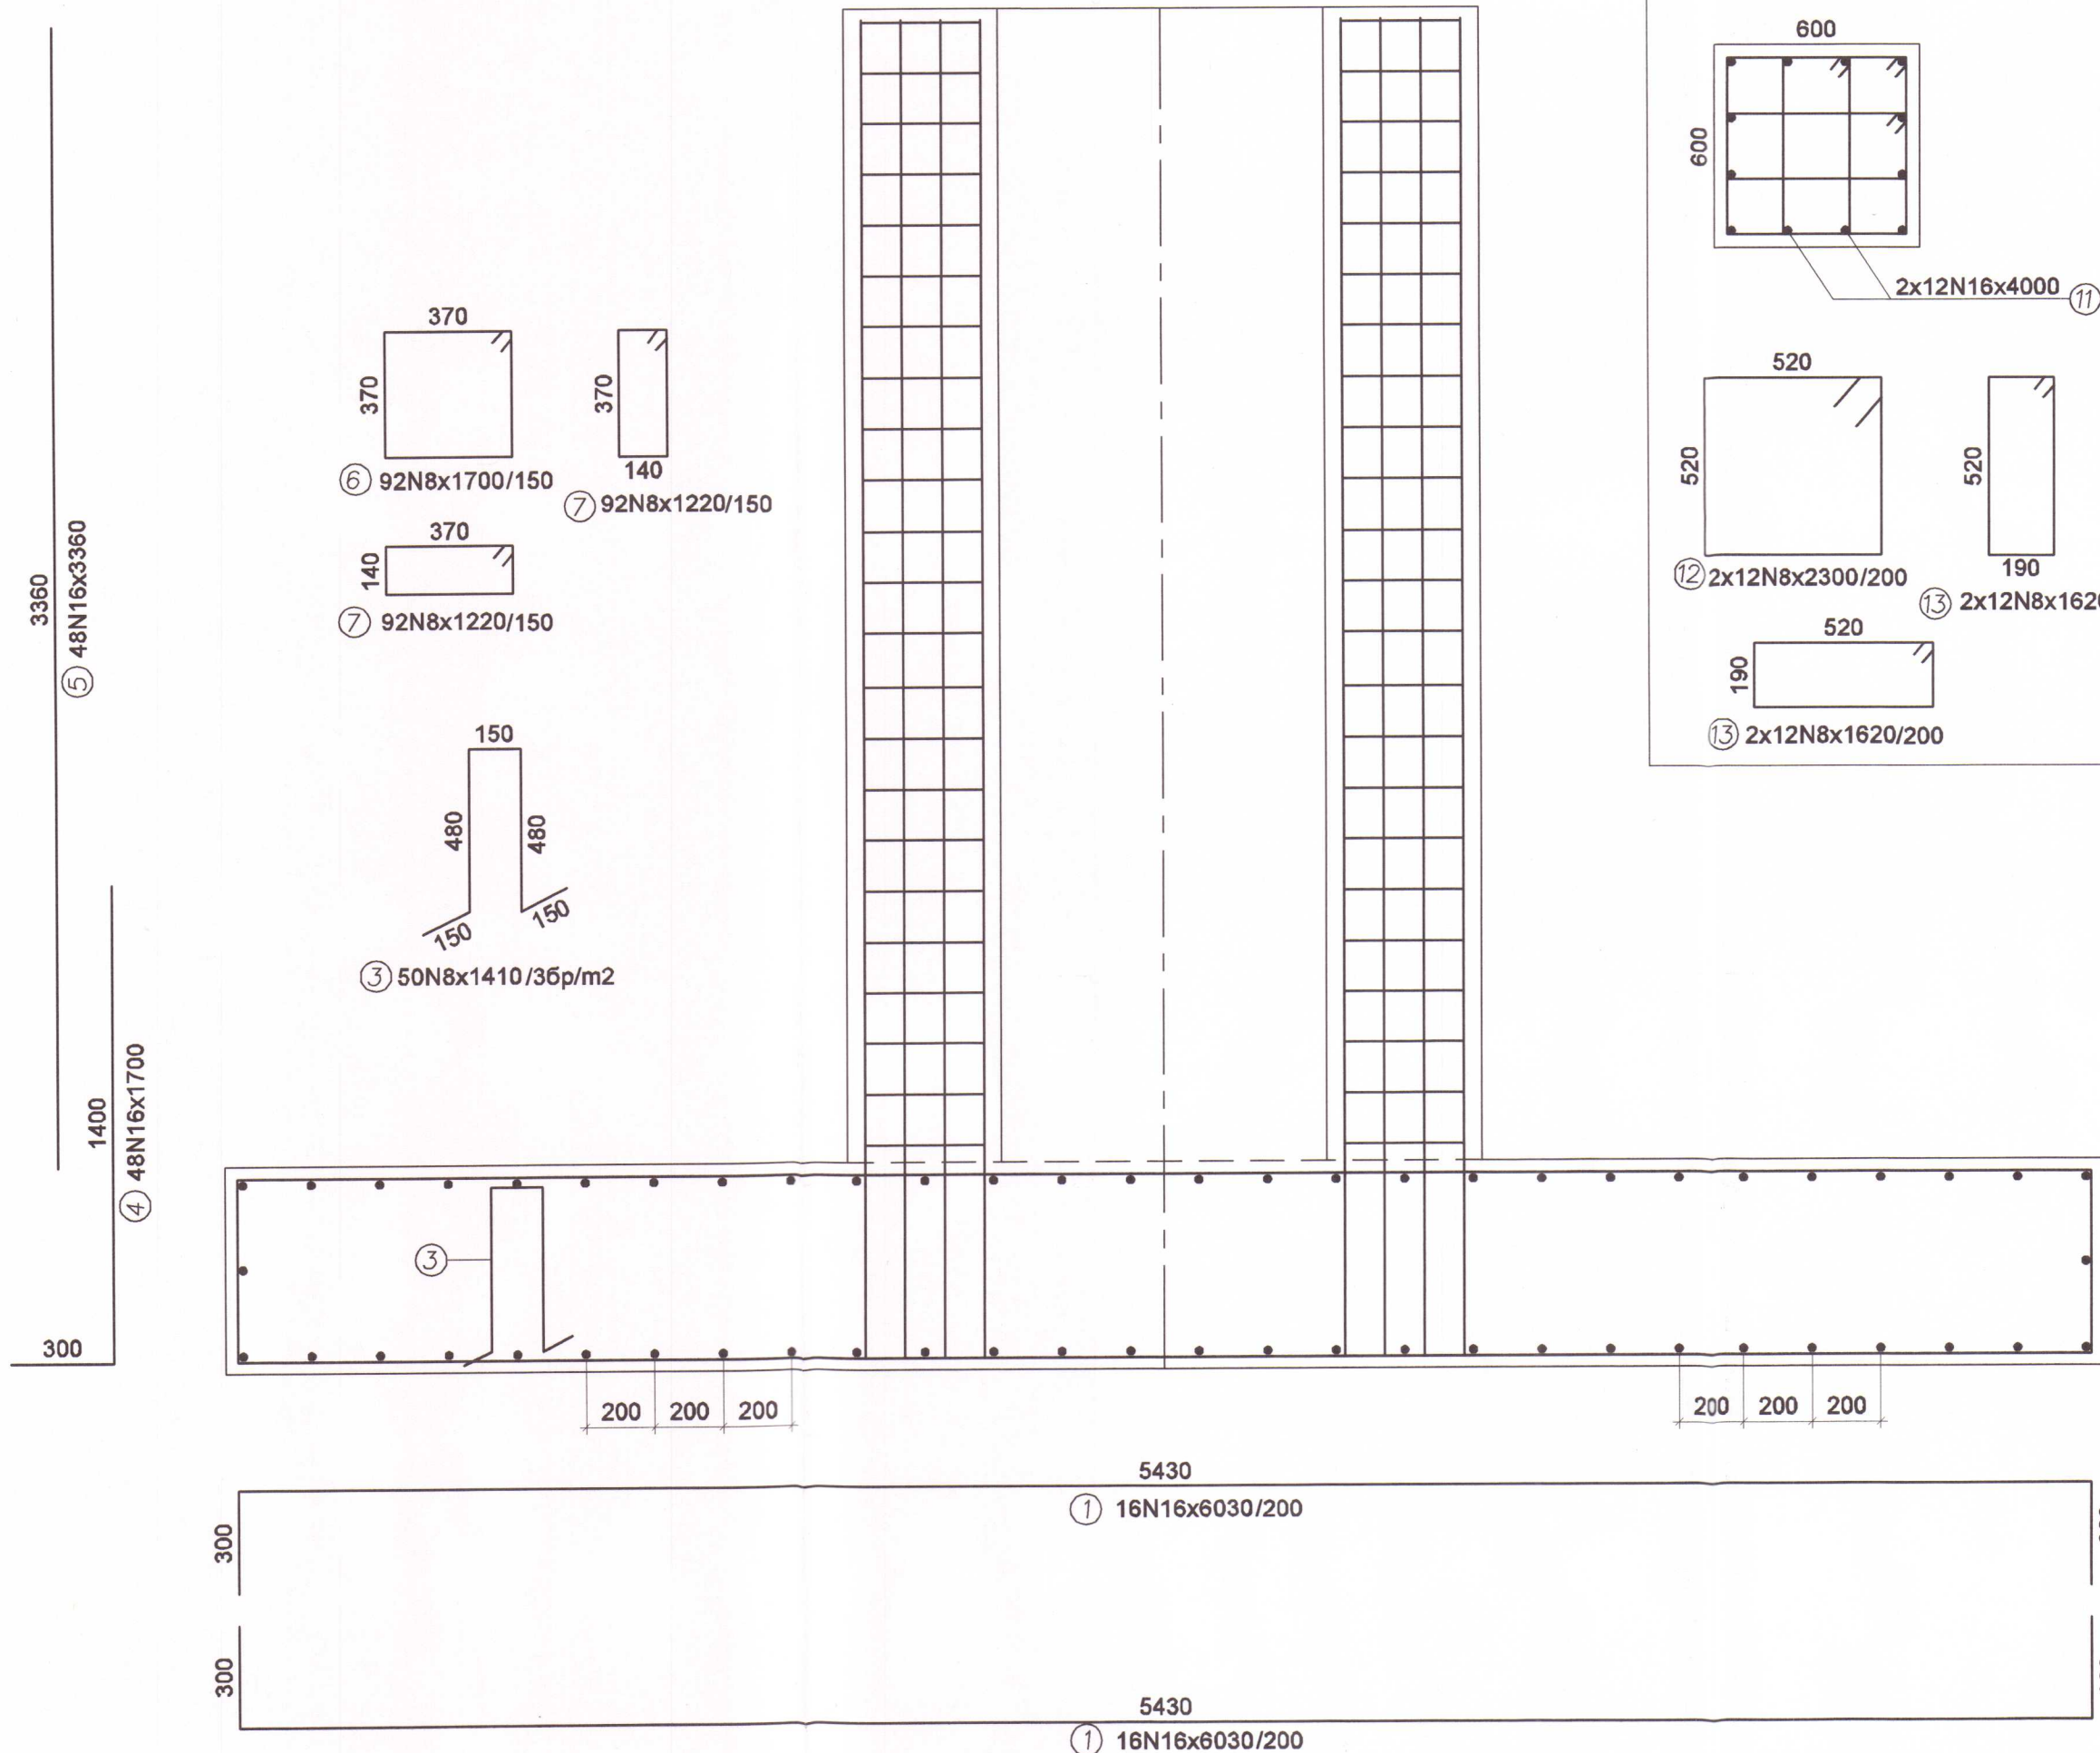

РАЗРЕЗ C-C

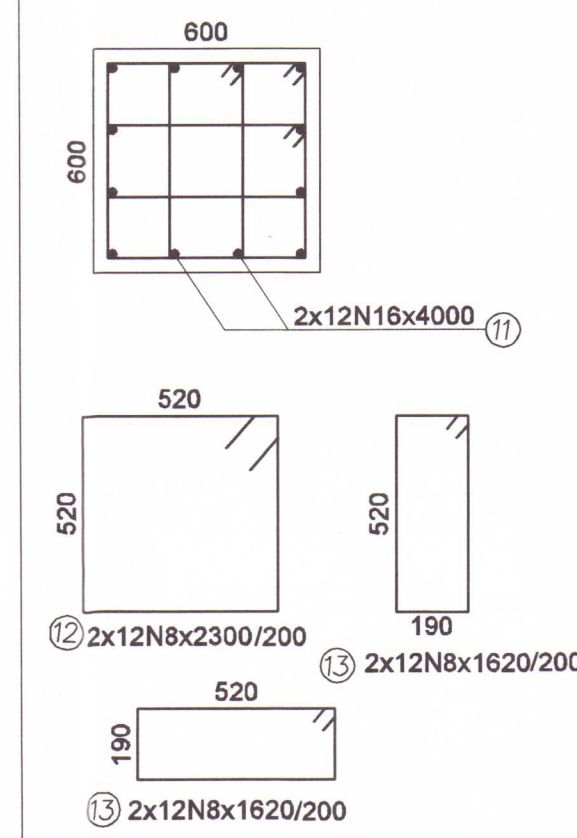

РАЗРЕЗ B-B

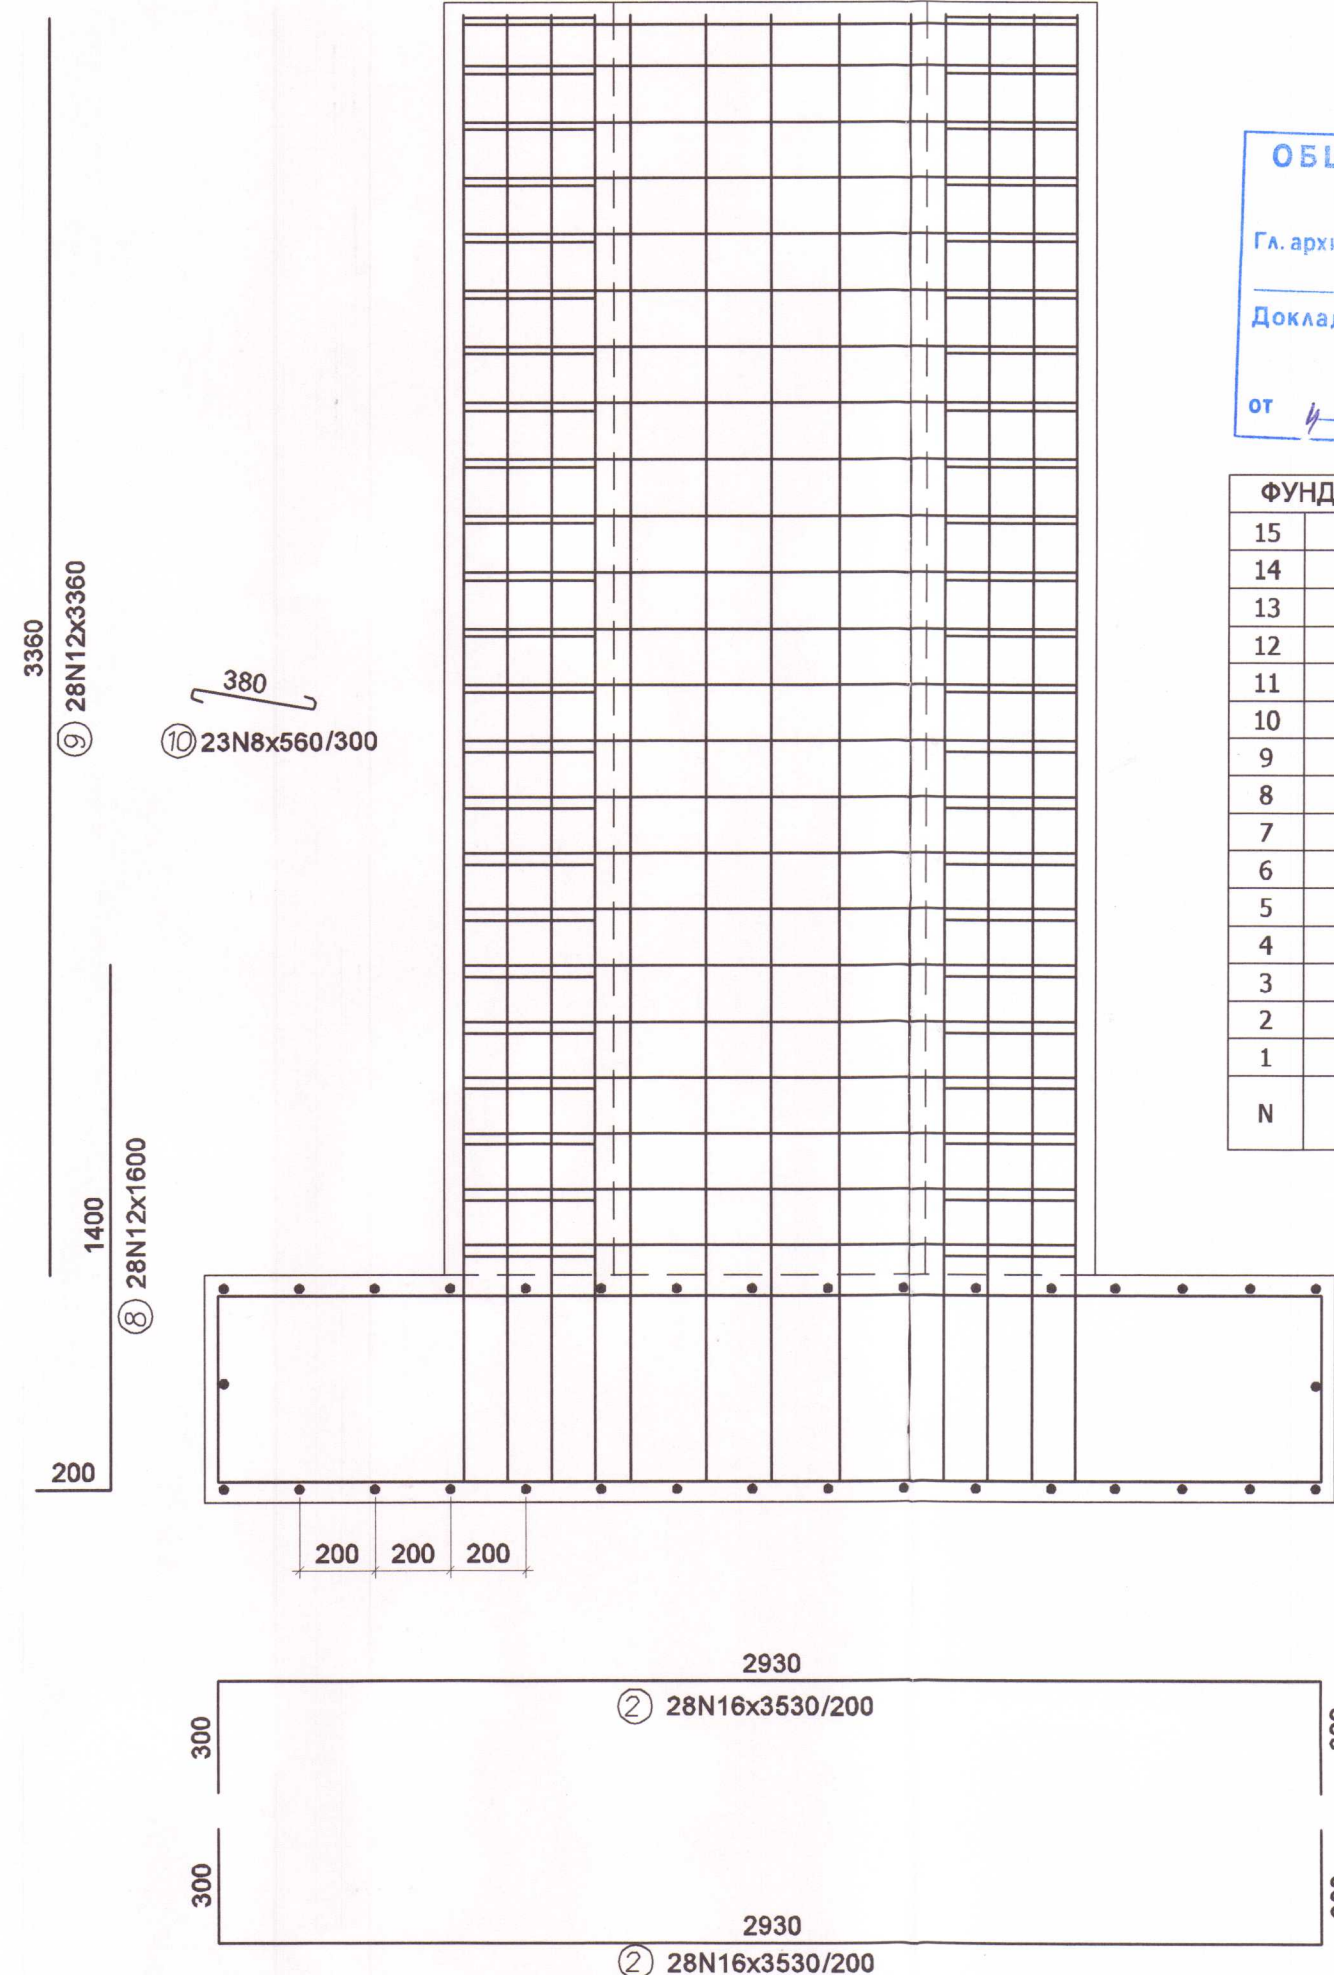

ОБЩИНА - КЪРДЖАЛИ
ОД ОБЩЕСТВО
Гл. архитект
14.06.2019
Доклад за оценка за съответствие
на проекта
от ЕКОИНЖЕНЕРИ

- ЗАБЕЛЕЖКИ:
- 1.Бетон: -за фундаменти C20/25
-подложен бетон C12/15
 - 2.Стомана B420
 - 3.Бетоните са по БДС EN 206:2013+A1:2016/NA:2017,
армировката-по БДС 9252:2007.
 - 4.Бетонно покритие -фундаменти-3.5cm
-подколоници-3.5cm
 - 5.Да не се заменя диаметър или клас
армировка без знанието на проектанта.
Армировката да се приеме от проектанта.
 - 5.Дистанционерите в стоманобетона да бъдат
12бр./m2 или 46бр./m'

Натоварване след набиране 28-дневната проектна
якост на бетона.
8. Размерите са в (mm)
ИНЖЕНЕРИГЪТ ЕООД
ОЦЕНКА НА СЪОТВЕТСТВИЕТО
И СТРОИТЕЛЕН НАДЗОР
УДОСТОВЕРЕНИЕ №РК-0456/4.05.2015г.
УПРАВИТЕЛ
/инж.Петкова/
СПЕЦИАЛИСТ ПО ЧАСТ:.....
ПОДПИС:

ФУНДАМЕНТ - Спецификация на армировката за 2 броя						Общо:	3046.19kg
15	N8	2270	92	B420	0.90	82.49	
14	N8	2150	184	B420	0.85	156.26	
13	N8	1620	48	B420	0.64	30.72	
12	N8	2300	24	B420	0.91	21.80	
11	N16	4000	24	B420	6.32	151.68	
10	N8	560	46	B420	0.22	10.18	
9	N12	3360	56	B420	2.98	167.09	
8	N12	1600	56	B420	1.42	79.56	
7	N8	1220	368	B420	0.48	177.34	
6	N8	1700	184	B420	0.67	123.56	
5	N16	3360	96	B420	5.31	509.64	
4	N16	1700	96	B420	2.69	185.33	
3	N8	1410	100	B420	0.56	55.70	
2	N16	3530	116	B420	5.58	646.98	
1	N16	6030	68	B420	9.53	647.86	
N	означение	дължина mm	броя	материал	един.	общо	маса kg

АРМИРОВКА
ФУНДАМЕНТИ

Възложител: "Община Кърджали"
/инж. Хасан Азис -Кмет/

ПРОЕКТАНТ:	ОБЕКТ:	
КАМАРА-П.А.ИНЖЕНЕРИТЕ В ИНВЕСТИЦИОННОТО ПРОЕКТИРАНЕ ТЪЛНА ПРОЕКТАНТСКА ПРАВОСПОСОБНОСТ Регистрационен № 15019 инж. ЯНЧО НЕДЕЛЧЕВ ЖЕКОВ Подпис: [Signature] ЗАКЪМ С ВАЛИДНО УДОСТОВЕРЕНИЕ ЗА ПТП ЗА ТЕКУЩАТА ГОДИНА	Информационно табло - стадион "Арена Арда", гр.Кърджали	
част: СК	фаза: ТП	М 1:20
Арх. Стоян Георгиев	Ел. Васил Иванов	Геод. Димитър Димитров
Геол. Йордан Делчев	ПБ М. Синабов	
ТЕХНИЧЕСКИ КОНТРОЛ:		
КАМАРА-П.А.ИНЖЕНЕРИТЕ В ИНВЕСТИЦИОННОТО ПРОЕКТИРАНЕ Регистрационен № 1247 инж. ЗОЯ КАЛЕВА ЯНКОВА Подпис: [Signature] Дата: 05.19		
ТЕХНИЧЕСКИ КОНТРОЛ - част КОНСТРУКТИВНА		
Дата: 05.2019г. лист 4		